



CODIFICA		DESCRIZIONE
LOGOS REN	CLIENTE	
AV.MAN.DE.IM.D.034_FG.2		SCHEMA ELETTRICO UNIFILARE
AV.MAN.DE.IM.D.038_FG.1		LAYOUT SSU 30/132KV PLANIMETRIA GENERALE

Rev.	Descrizione-Description	Preparato	Controllato	Approvato	Data
A	Prima emissione	LOGOS REN	D. Barbarigo	E. Sonno	27.11.2023


**INDICE DELLE REVISIONI**

	Impianto	PASCOLO SOLARE MACCABOVE	
	Cliente		
	Titolo tavola <b>CABINA GENERALE QMT_U</b> <b>PIANTA E VISTE LATERALI</b>		

Commissa	N° Documento	Nome file	Formato	Rev.	Scala	Foglio
6201	AV.MAN.DE.IM.D.032	032-Cabina Generale MT-01_A	A3	A	1:100	di 2

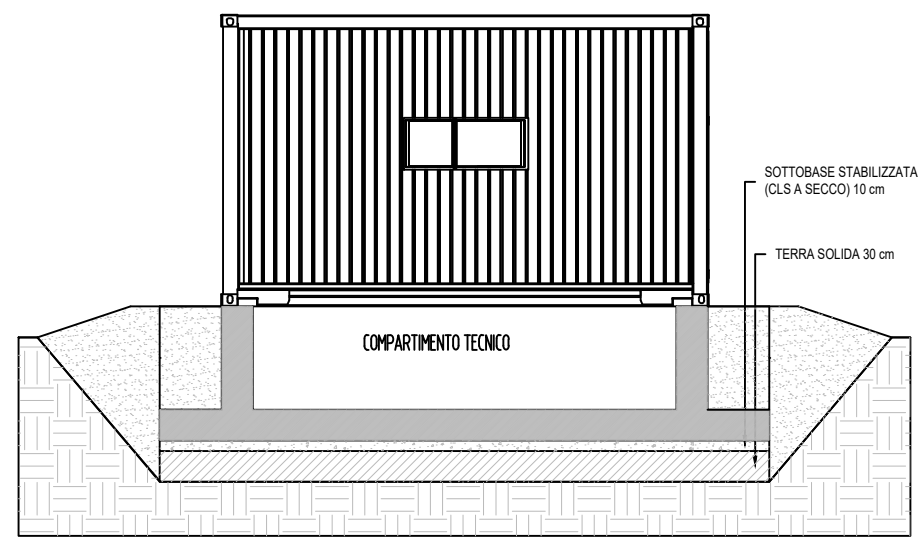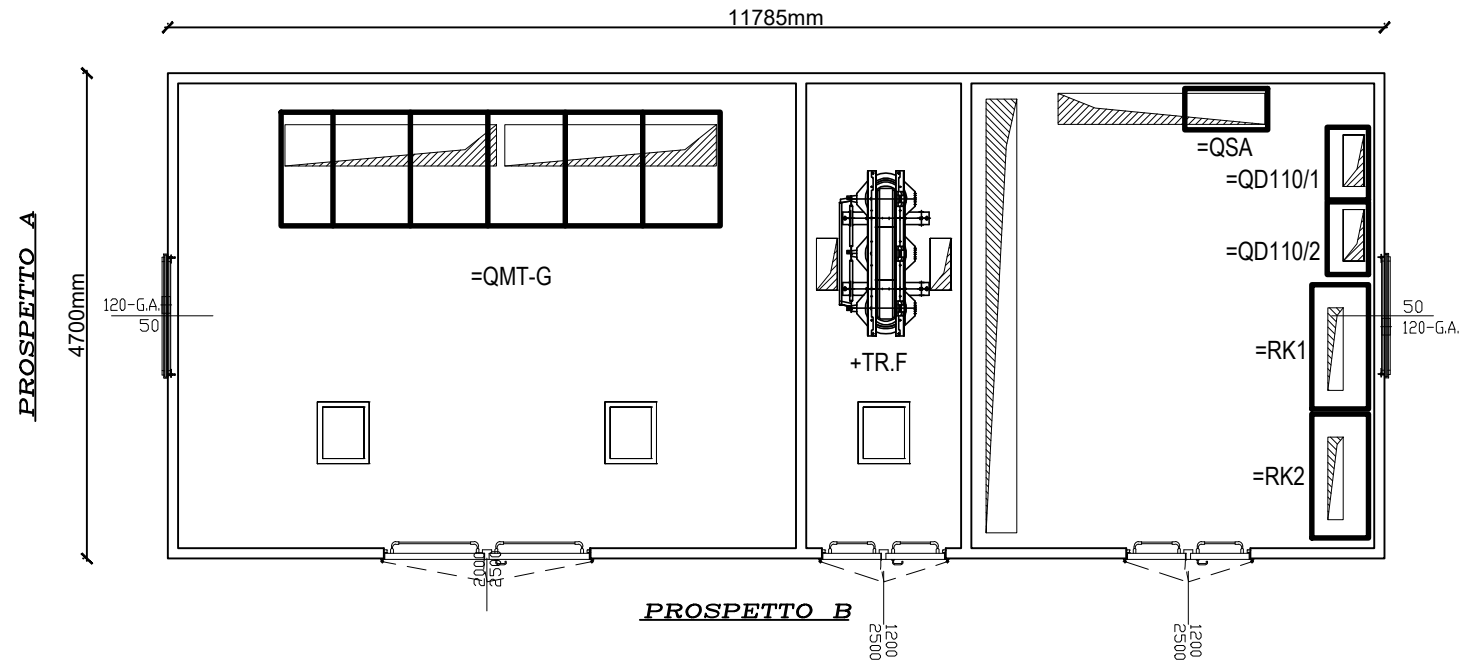

PROSPETTO A

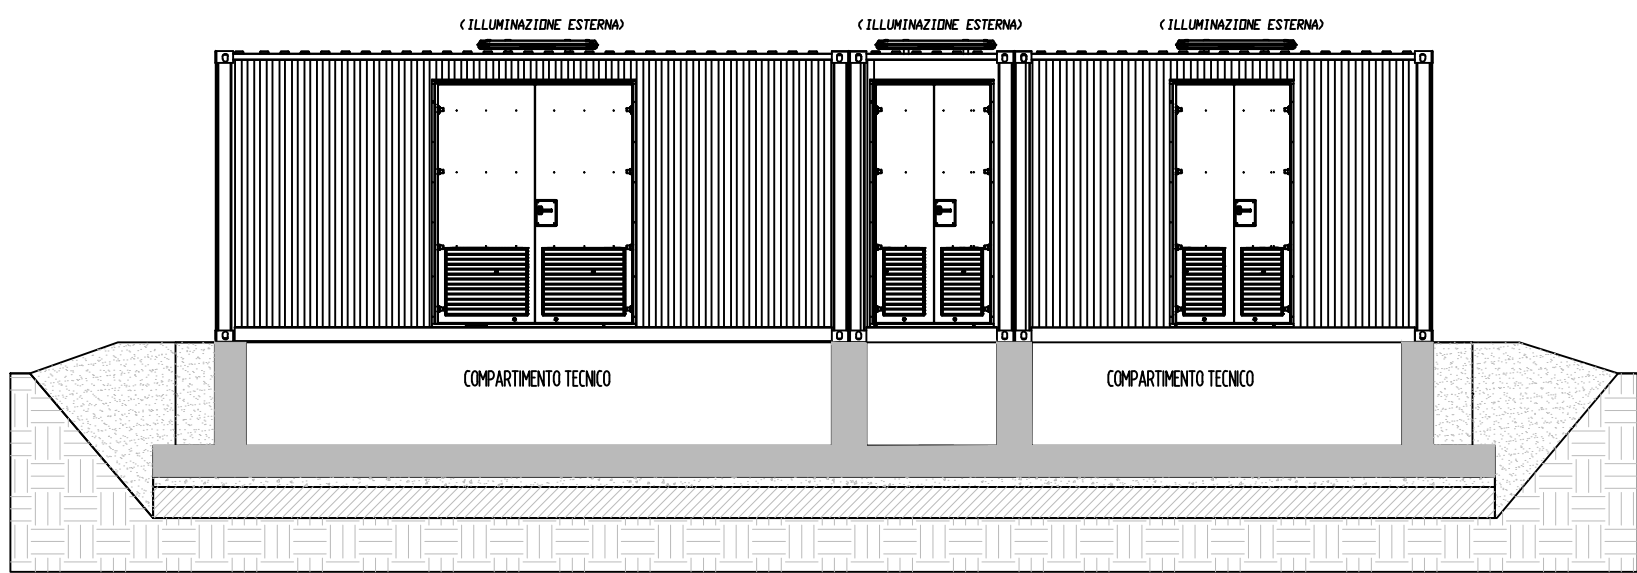




PROSPETTO B

CODIFICA		DESCRIZIONE
LOGOS REN	CLIENTE	
AV.MAN.DE.IM.D.031		LAYOUT GENERALE IMPIANTO FOTOVOLTAICO MANCIANO (44,48MWp)
AV.MAN.DE.IM.D.034_FG.1		SCHEMA ELETTRICO UNIFILARE

Rev.	Descrizione-Description	Preparato	Controllato	Approvato	Data
A	Prima emissione	LOGOS REN	D. Barbarigo	E. Sonno	27.11.2023

INDICE DELLE REVISIONI

	Impianto	PASCOLO SOLARE MACCABOVE
	Cliente	
	Titolo tavola CABINA GENERALE QMT_G PIANTE E VISTE LATERALI	

Commissa	N° Documento	Nome file	Formato	Rev.	Scala	Foglio	
6201	AV.MAN.DE.IM.D.032	032-Cabina Generale MT-02_A	A3	A	1:75	di	2