


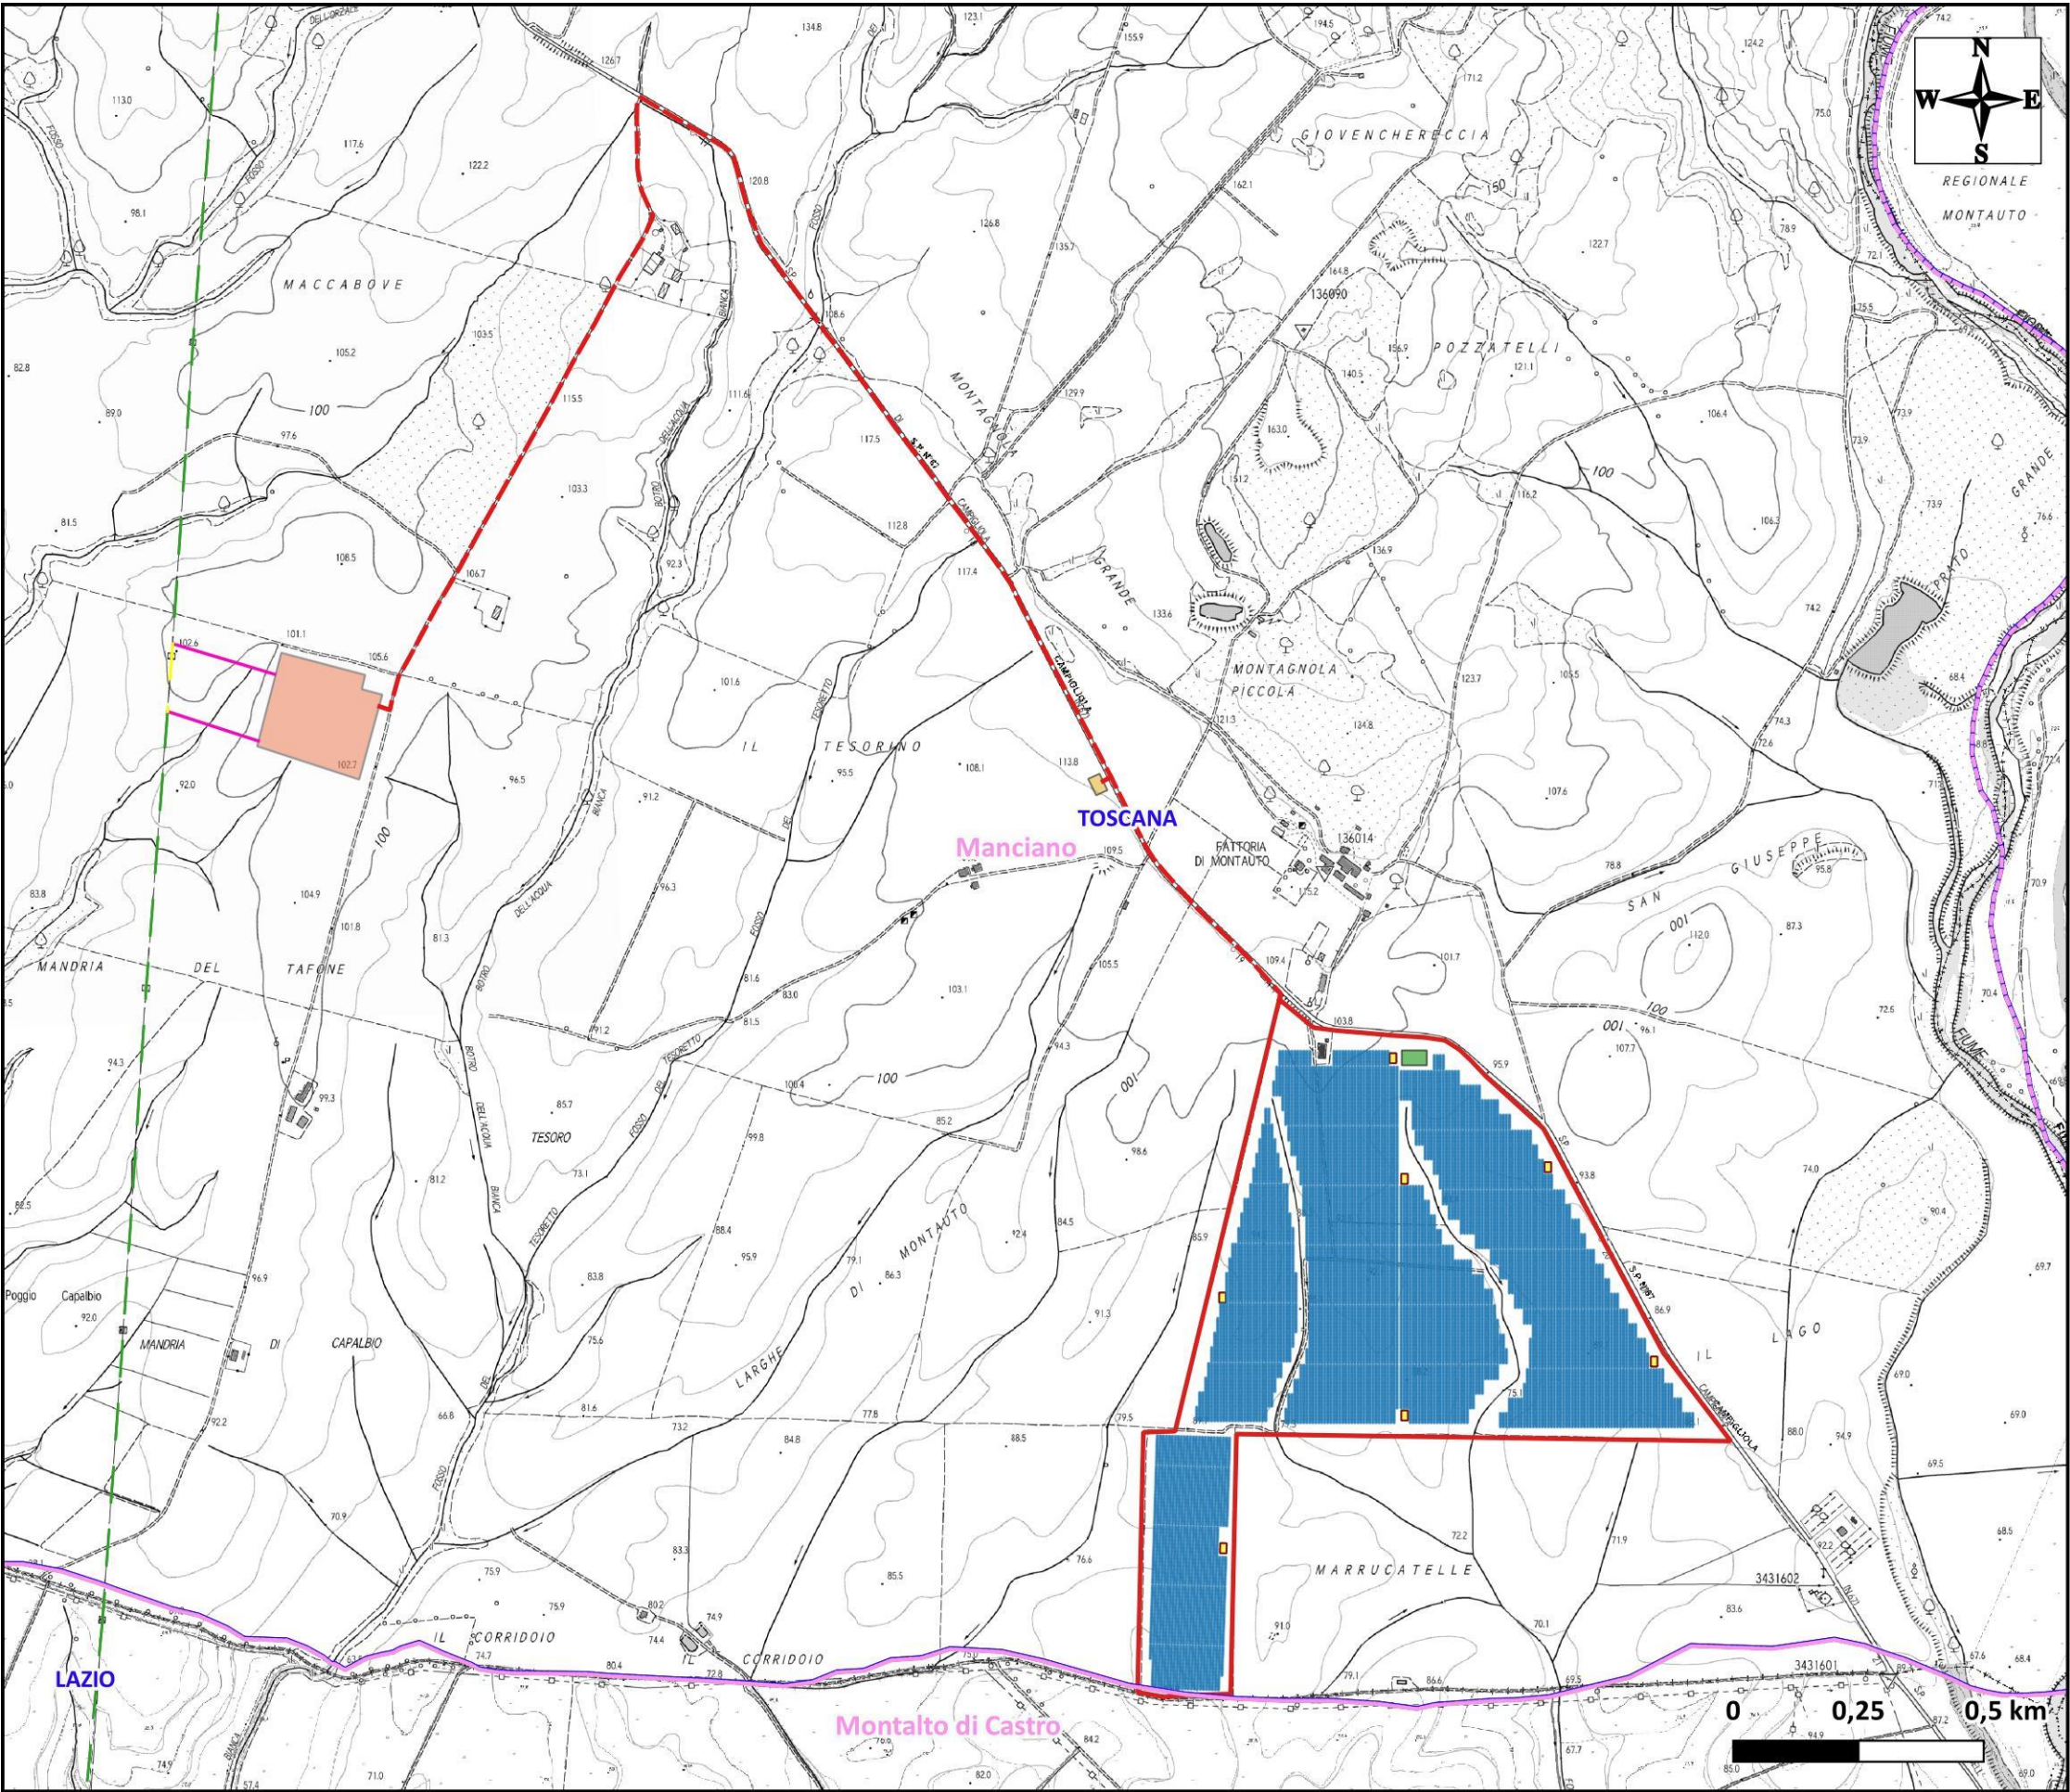

LEGENDA

- Area Impianto Agrivoltaico
- Cavidotto utente MT/AT
- Sottostazione di trasformazione utente
- Sistema di accumulo a batteria
- Cabina di campo
- Stringhe FV
- Nuova SE RTN
- Nuovi raccordi AAT
- Elettrodotto 380 kV "Montalto - Suvereto"
- Elettrodotto 380 kV da dismettere

- Confine Regionale
- Confine Comunale



CODIFICA		DISEGNI DI RIFERIMENTO			
LOGOS REN	CLIENTE	DESCRIZIONE			
NOTE					
A	Prima emissione	SINTECNICA	D.Barbarigo	E.Sonno	25/10/2023
Rev.	Descrizione	Preparato	Controllato	Approvato	Data
INDICE DELLE REVISIONI					
 		Impianto	PASCOLO SOLARE MACCABOVE		
		Cliente			
		Titolo	Localizzazione del Progetto su CTR (Regione Toscana e Regione Lazio)		
Commissa	N° documento	Nome file		REV	
6201	AV.MAN.DE.AM.R.058	AV.MAN.DE.AM.R.058_Localizzazione delle Opere su CTR_A		A	
DOCUMENTO DI PROPRIETA' LOGOS REN srl - RIPRODUZIONE VIETATA SENZA AUTORIZZAZIONE					