


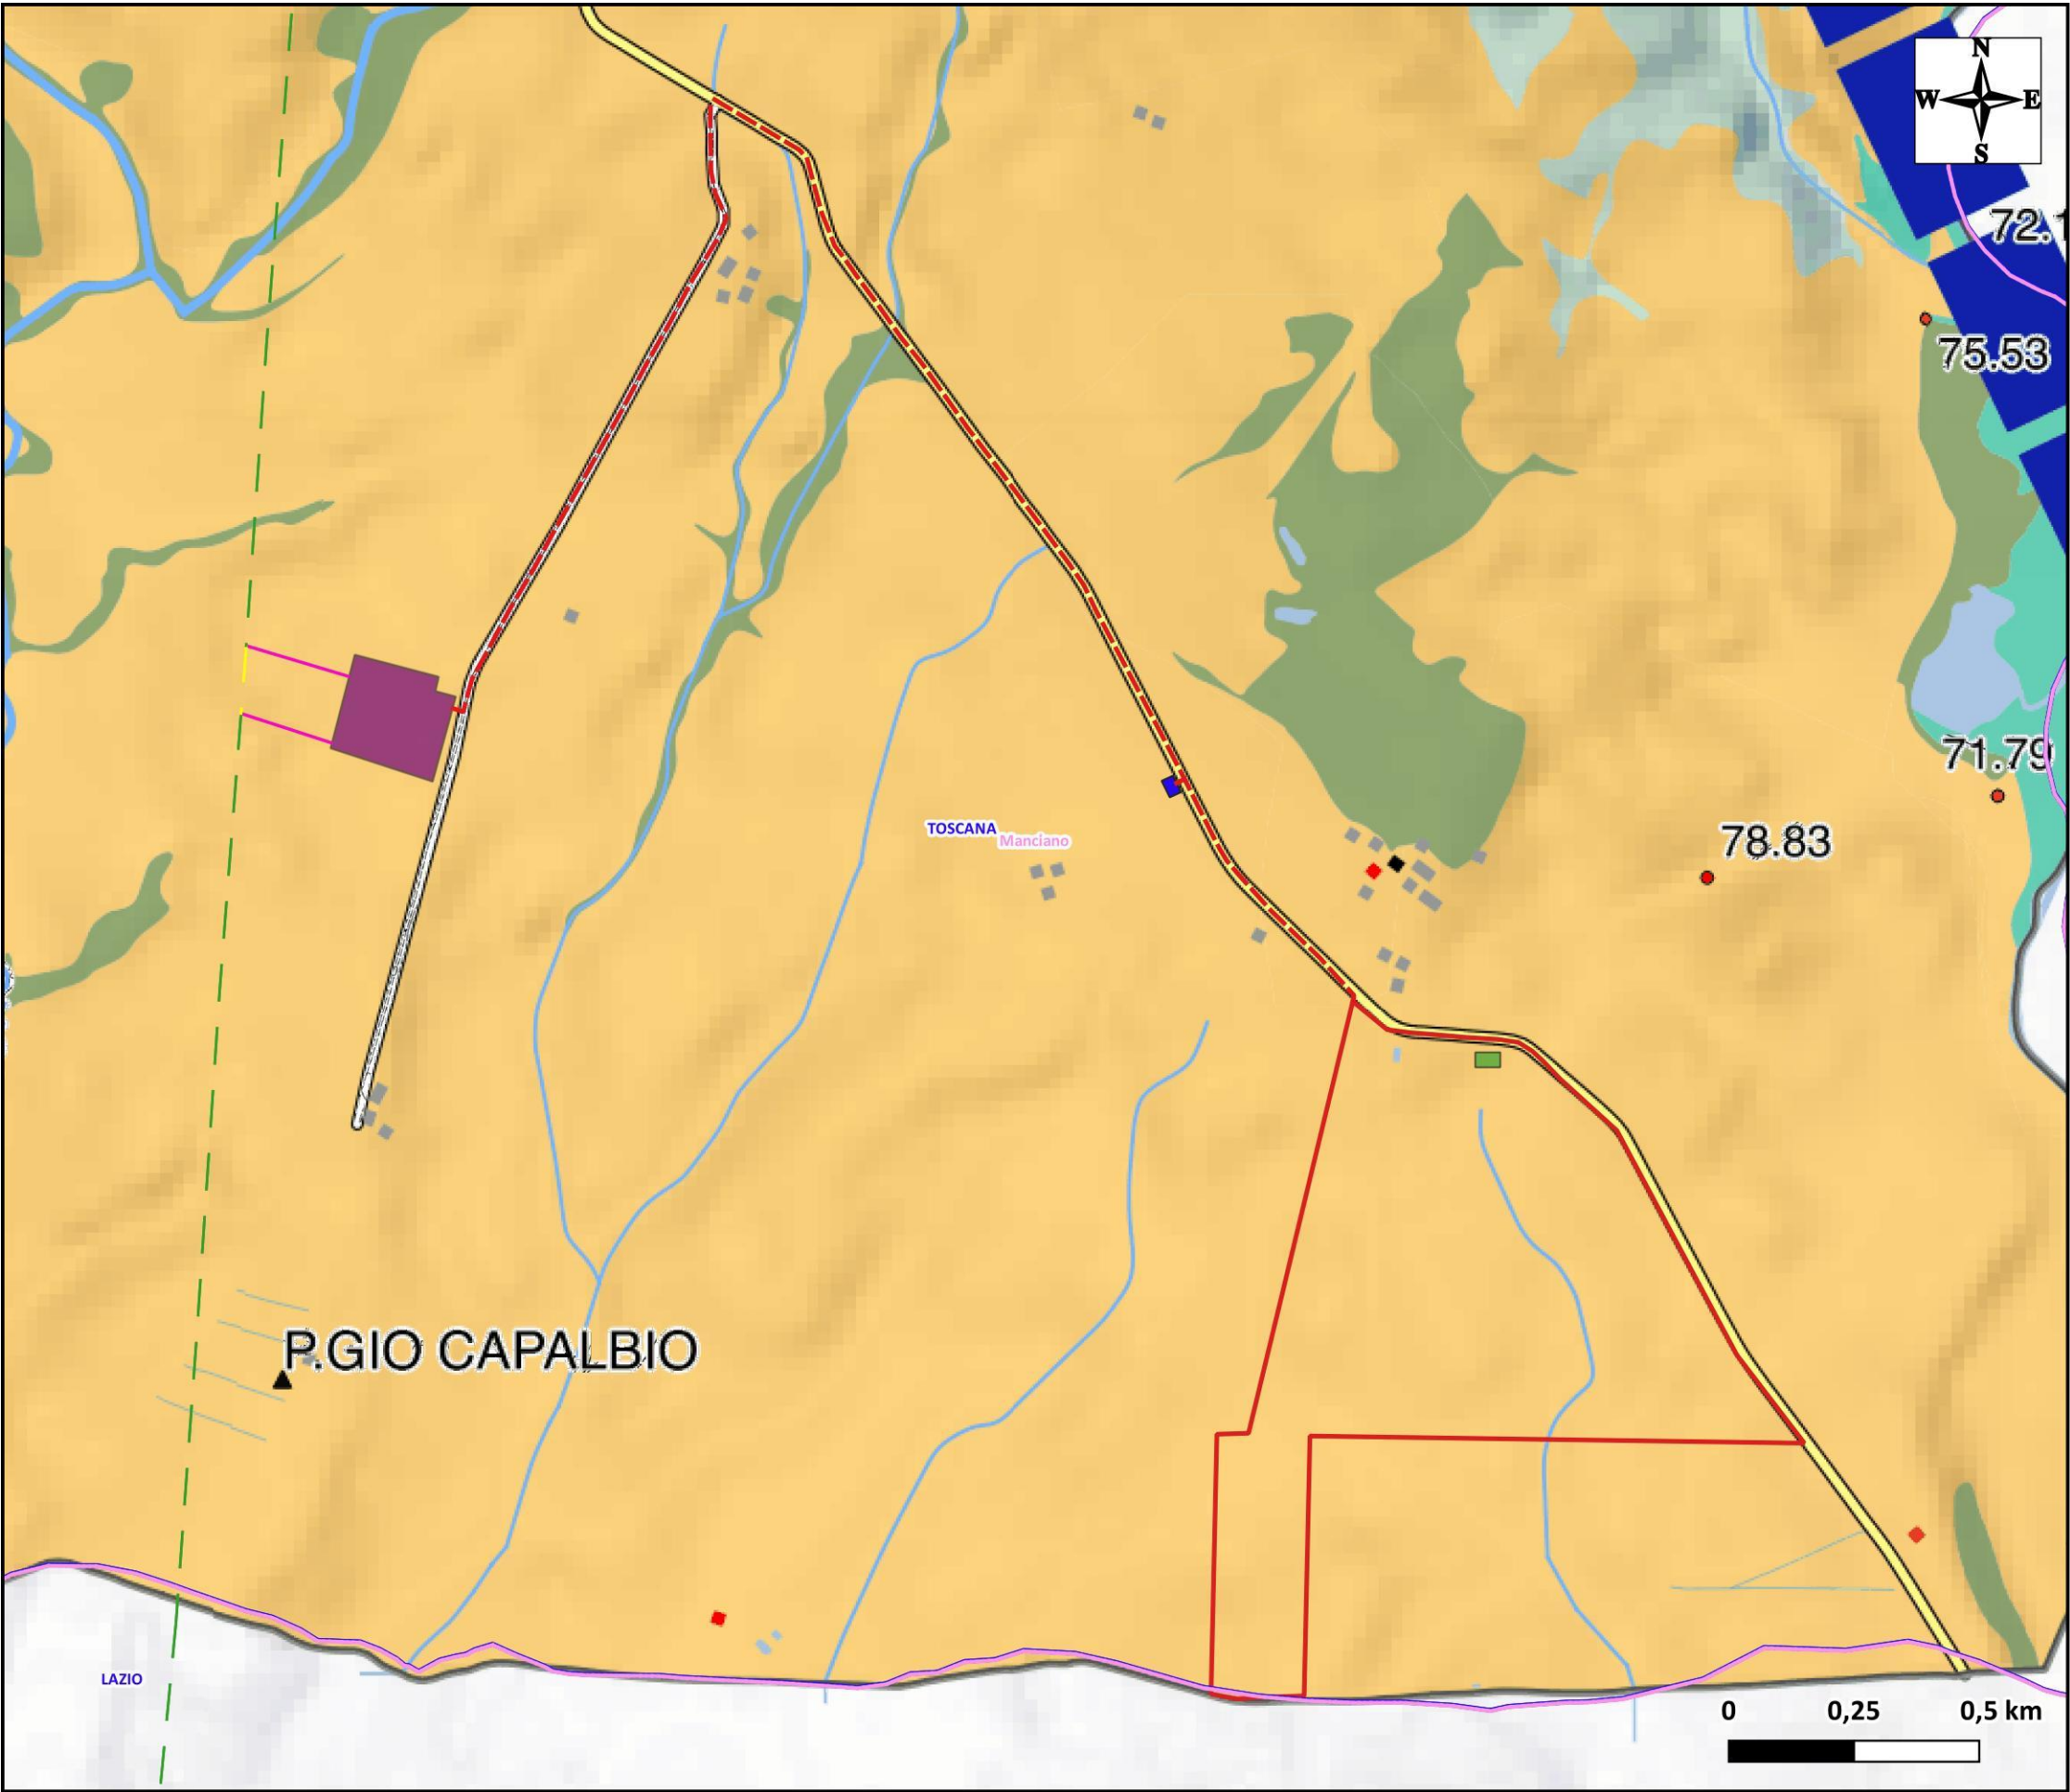

LEGENDA

Area Impianto Agrivoltaico

Cavidotto interrato MT/AT

Sottostazione di trasformazione utente

Sistema di accumulo a batteria

Nuova SE RTN

Nuovi raccordi AAT

Elettrodotto 380 kV "Montalto - Suvereto"

Elettrodotto 380 kV da dismettere

Confine Regionale

Confine Comunale

RETE ECOLOGICA

Rete degli ecosistemi forestali

Nuclei di connessione ed elementi forestali isolati

Corridoio ripariale

Rete degli ecosistemi agropastorali

Nodo degli agroecosistemi

Ecosistemi lacustri e fluviali

Corridoi fluviali

Zone umide

Ecosistemi rupestri e calanchivi

Ambienti rocciosi o calanchivi

DISEGNI DI RIFERIMENTO									
CODIFICA		DESCRIZIONE							
LOGOS REN	CLIENTE								
NOTE									
A	Prima emissione	SINTECNICA	D.Barbarigo	E.Sonno	25/10/2023				
Rev.	Descrizione	Preparato	Controllato	Approvato	Data				
INDICE DELLE REVISIONI									
 		Impianto	PASCOLO SOLARE MACCABOVE						
		Cliente							
		Titolo	Estratto Carta della Rete Ecologica – PIT Regione Toscana						
Commessa	N° documento	Nome file		REV					
6201	AV.MAN.DE.AM.R.082	AV.MAN.DE.AM.R.082_Carta della Rete Ecologica PIT Regione Toscana_A		A					
DOCUMENTO DI PROPRIETA' LOGOS REN srl - RIPRODUZIONE VIETATA SENZA AUTORIZZAZIONE									