




LEGENDA

- Area Impianto Agrivoltaico
- Cavidotto interrato MT/AT
- Sottostazione di trasformazione utente
- Sistema di accumulo a batteria
- Nuova SE RTN
- Nuovi raccordi AAT
- Elettrodotto 380 kV "Montalto - Suvereto"
- Elettrodotto 380 kV da dismettere
- Confine Regionale
- Confine Comunale

- CARATTERI DEL PAESAGGIO
- Coltivi e sistemazioni idrauliche-agrarie
- Trama dei seminativi di pianura
- Caratterizzazione vegetazionale dei boschi e delle aree semi-naturali
- Bosco di collina
 - Boschi a prevalenza di leccio
- Aree umide ed elementi idrici
- Corsi d'acqua
 - Zone umide

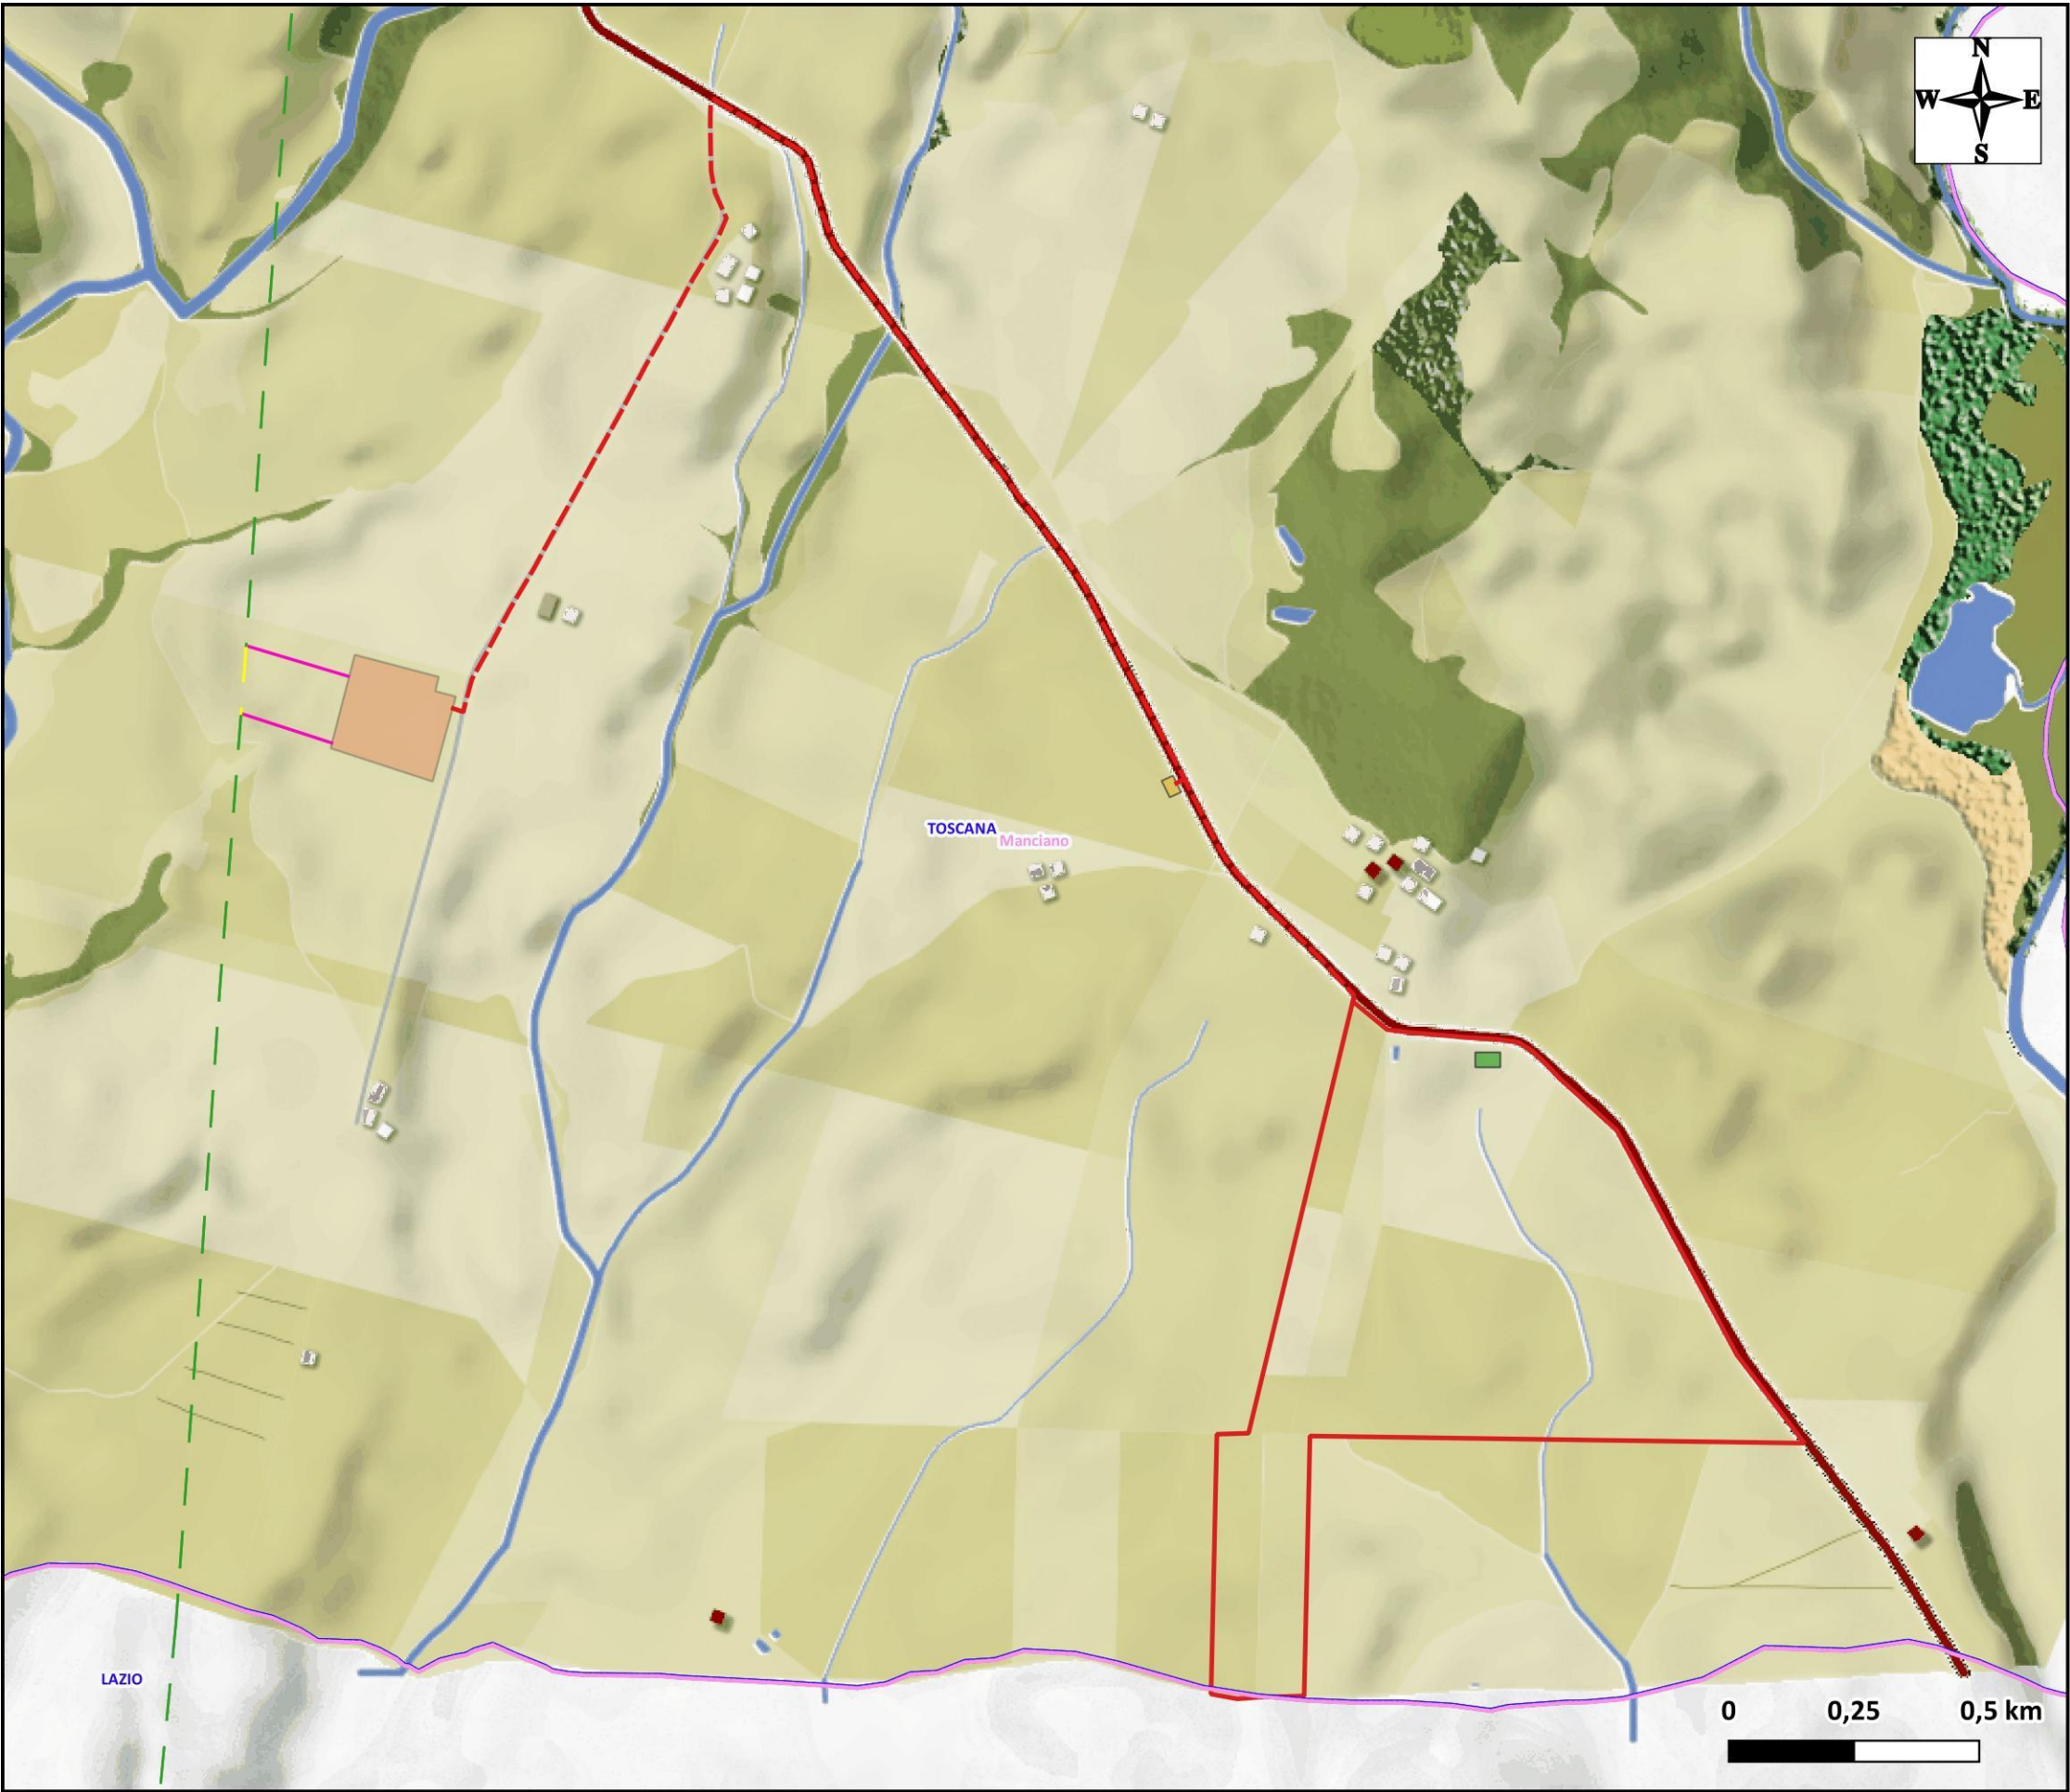

CODIFICA		DESCRIZIONE			
LOGOS REN	CLIENTE				
NOTE					
A	Prima emissione	SINTECNICA	D.Barbarigo	E.Sonno	25/10/2023
Rev.	Descrizione	Preparato	Controllato	Approvato	Data
INDICE DELLE REVISIONI					
 		Impianto	PASCOLO SOLARE MACCABOVE		
		Cliente			
		Titolo	Estratto della Carta dei caratteri del paesaggio (PIT Regione Toscana)		
Commessa	N° documento	Nome file		REV	
6201	AV.MAN.DE.AM.R.083	AV.MAN.DE.AM.R.083_Carta dei caratteri del paesaggio PIT Toscana_A		A	
DOCUMENTO DI PROPRIETA' LOGOS REN srl - RIPRODUZIONE VIETATA SENZA AUTORIZZAZIONE					