



LEGENDA PIANTA

	PANNELLO DI TAPPONAMENTO PREFABBRICATO
	PANNELLO DI TAPPONAMENTO PREFABBRICATO PIENO REI120
	PARETI E CONTROPARETI IN CARTONGESSO
	PARETI IN CARTONGESSO REI90
	CONTROSOFFITTO REI20
	PAVIMENTAZIONE CON PASTRELLA E IN GRES BATTISCOPI A MEZZA PASTRELLA DELLA STESSA TIPOLOGIA
	PAVIMENTO INDUSTRIALE GRIGIO CON TRATTAMENTO ANTIPOLVERE
	PAVIMENTI CON PASTRELLA MONOCOTTURA 20X20 COLORE CHIARO BATTISCOPI CON MEZZA PASTRELLA STESSA TIPOLOGIA (CON ANTIMAGNO E LIFECICI)
	INVESTIMENTO CON PASTRELLA STESSA TIPOLOGIA PAVIMENTO


PROSPETTO B

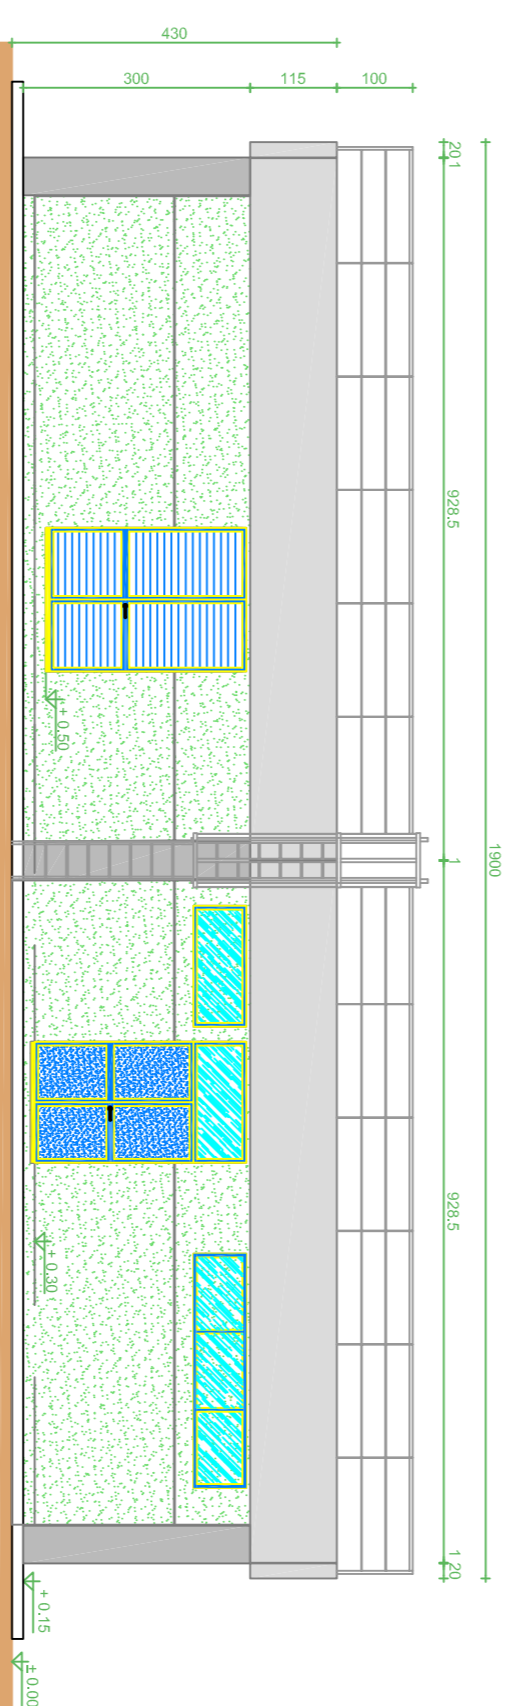



PROSPETTO C

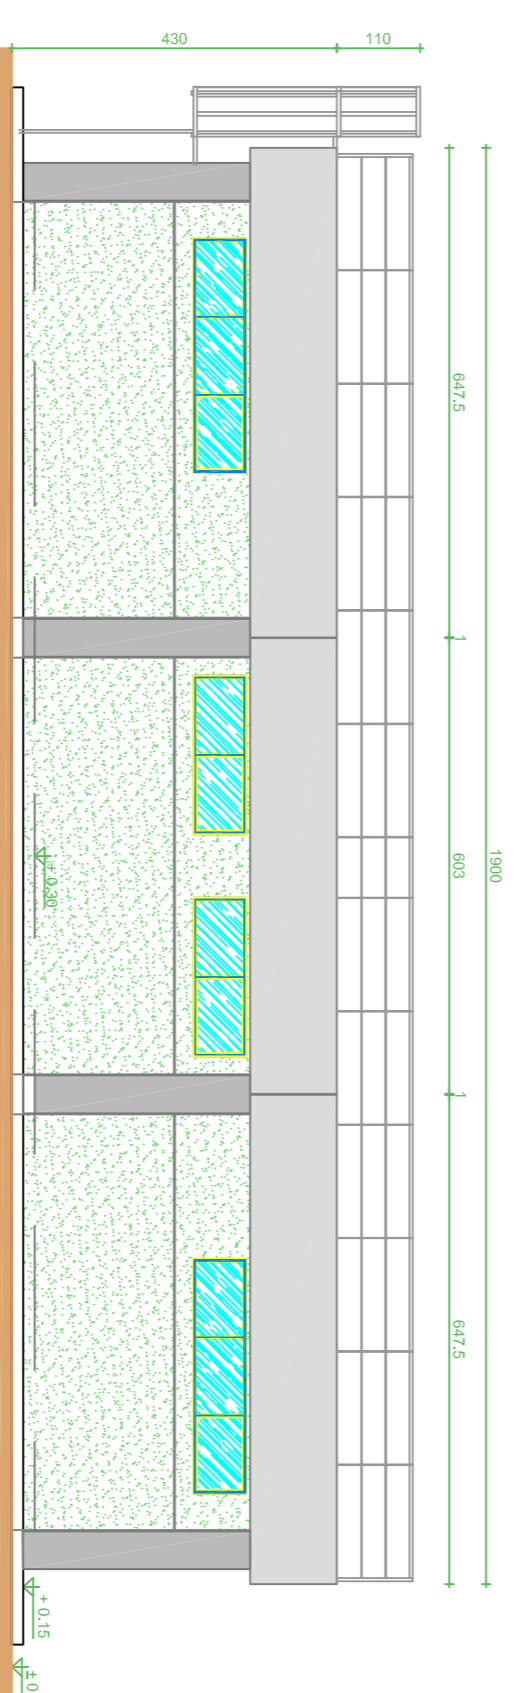

PROSPETTO A

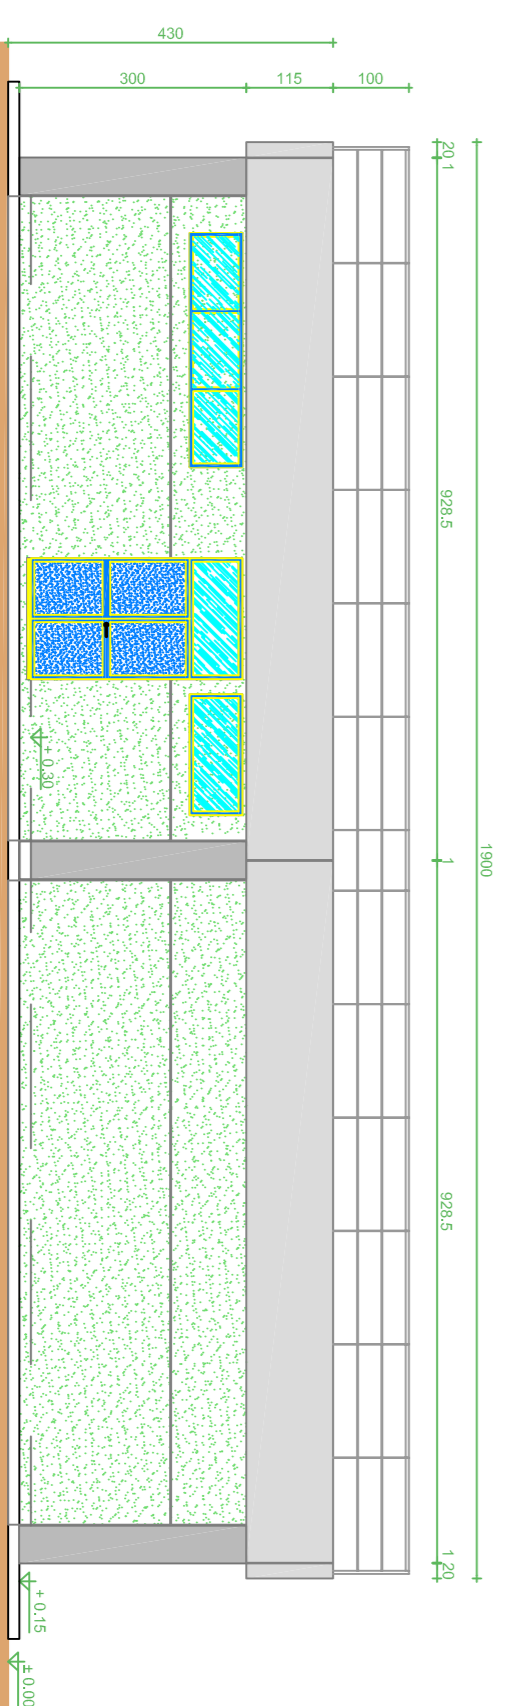

PROSPETTO D

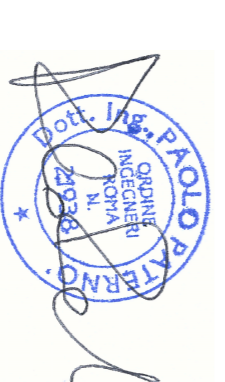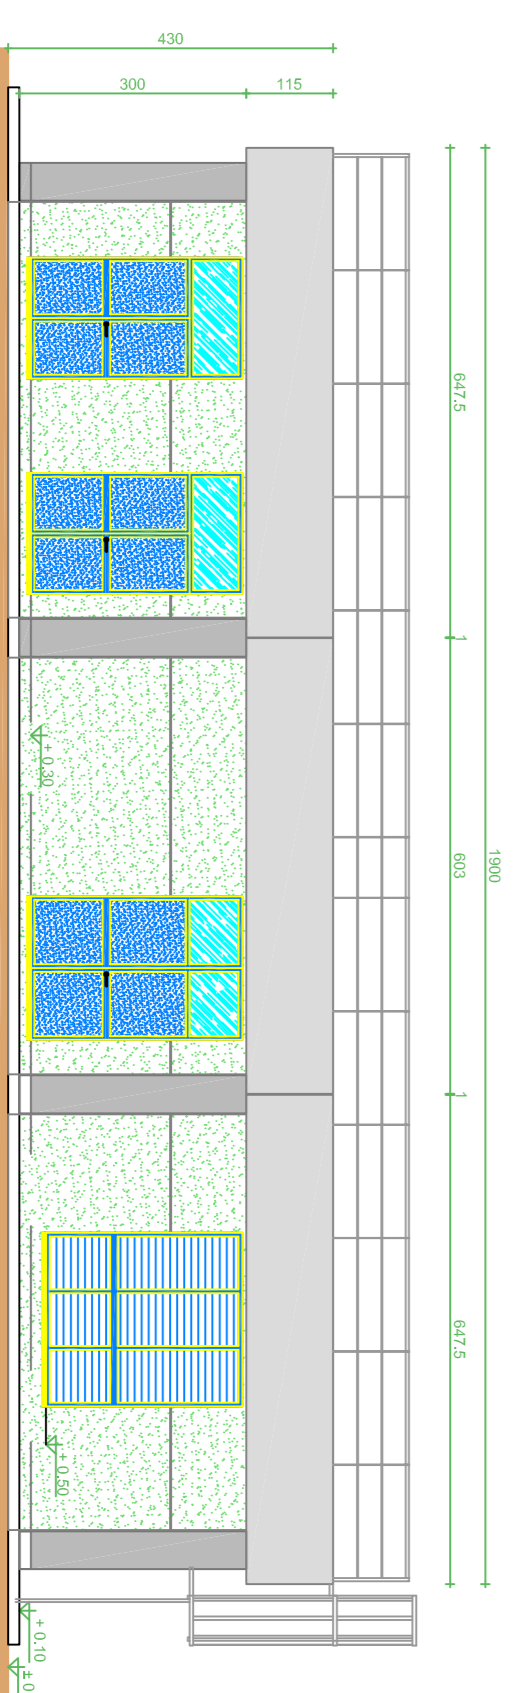

REVISIONI		DESCRIZIONE		APPROVATO	
N.	DATA	REVISIONI	ELABORATO	VERIFICATO	APPROVATO
00	09/10/2012	PROVA DIMENSIONI	RAFFINATA	VERIFICATA	APPROVATA

TIPOLOGIA DELL'ABBAZZATO		CODIFICA DELL'ABBAZZATO	
PLA MINIMETRIA		DEGR11010BG100108	
PROGETTO		TITOLO	
TE-GR-11-010		Nuova SE 380V/10KV di Viuzini con raccordi aerei 380V-15KV alla RTN ed opere connesse	
RICAMATO DAL DOC. TERNA		PTO-INTERVENTO1	
CLASSIFICAZIONE DI SICUREZZA		Edificio SA e SG - Pianta e prospetti	

NOME DEL FILE		SCALAZIONE	FORMATO	SCALA	FOGLIO
DEGR11010BG100108.dwg		1 unità = 1	A1	1:100	01 / 01

Questo documento contiene informazioni di proprietà Teramo Infra S.p.A. e delle relative attività e dei dati personali di Teramo Infra S.p.A. e delle relative attività. È vietata espressamente la ristampa o l'uso non autorizzato senza permesso scritto dalla Teramo Infra S.p.A. This document contains information proprietary to Teramo Infra S.p.A. and it will have to be used exclusively for the purposes for which it has been furnished. Whenever reuse of printing or reproduction without the written permission of Teramo Infra S.p.A. is prohibited.