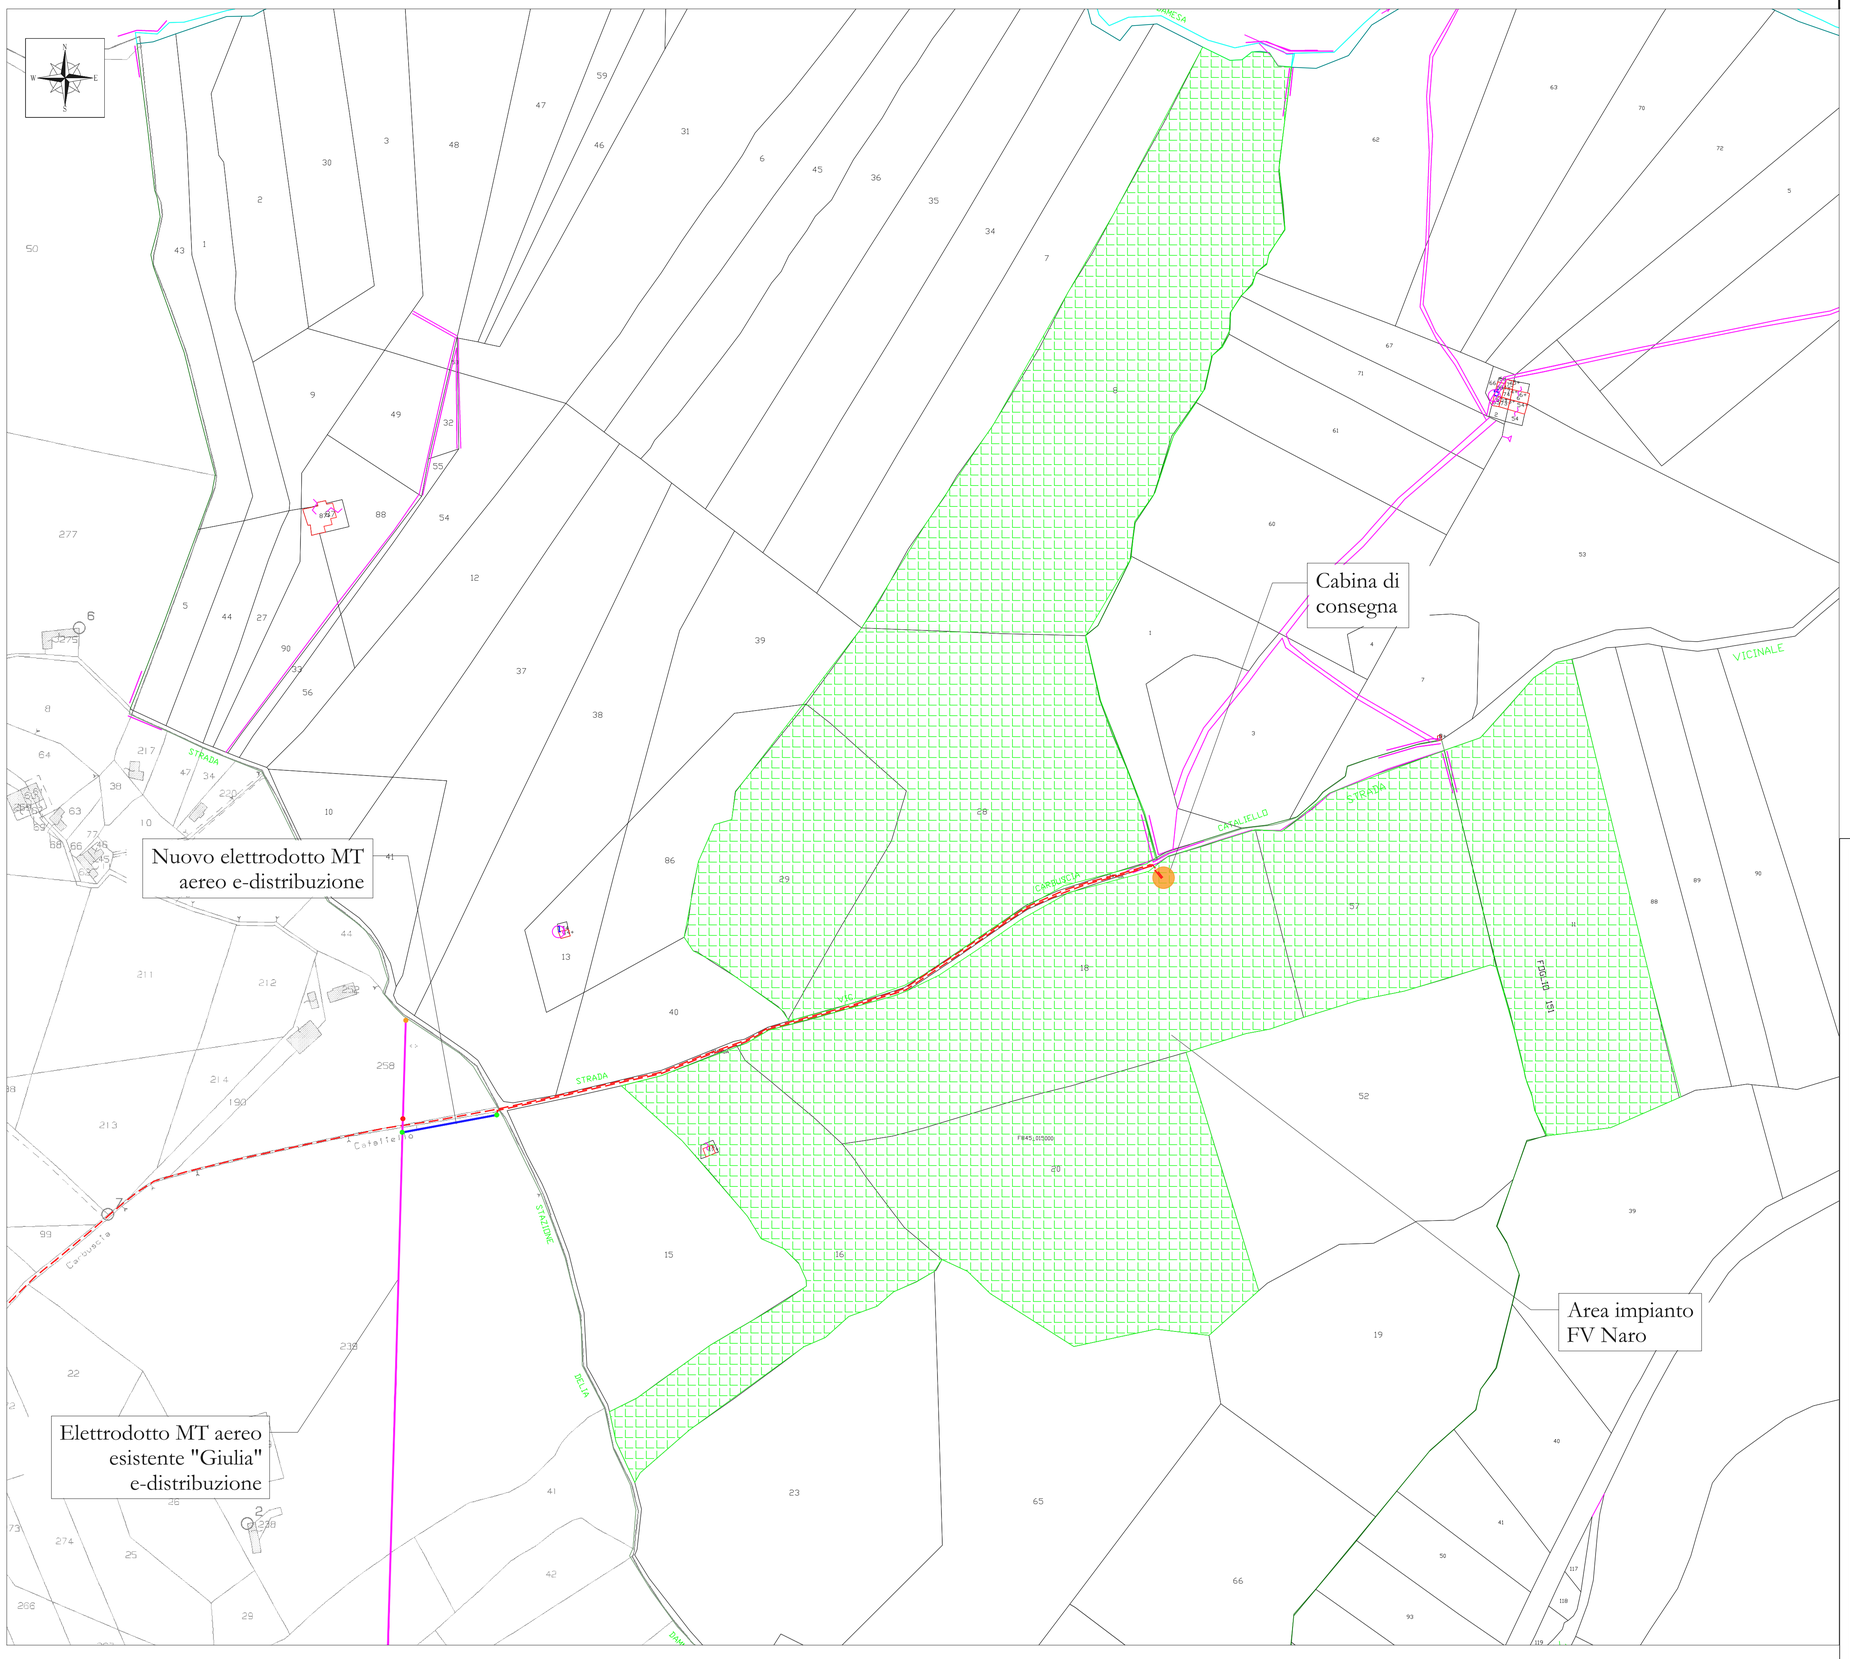

LEGENDA

	AREA DI IMPIANTO
	CABINA PRIMARIA ESISTENTE "CANICCATI 2"
	NUOVE CABINE SECONDARIE
	ELETTRODOTTO MT INTERRATO IN PROGETTO E-DISTRIBUZIONE
	ELETTRODOTTO AEREO IN PROGETTO E-DISTRIBUZIONE
	ELETTRODOTTO AEREO ESISTENTE E-DISTRIBUZIONE
	ELETTRODOTTO AEREO E-DISTRIBUZIONE PALO ESISTENTE DA MANTENERE
	ELETTRODOTTO AEREO E-DISTRIBUZIONE PALO ESISTENTE DA DISMETTERE
	ELETTRODOTTO AEREO E-DISTRIBUZIONE PALO DI NUOVA REALIZZAZIONE
	CATASTO - COMUNE DI NARO
	CATASTO - COMUNE DI CANICATTI'
	CATASTO - VIABILITA' PUBBLICA NON PRESENTE IN CATASTO

PROVINCIA DI AGRIGENTO
COMUNE DI NARO

SMARTENERGYIT2109 S.R.L.

COMUNE DI NARO (AG)
Località Testasecca

REGIONE SICILIA

PROGETTO PER LA REALIZZAZIONE DI UN NUOVO IMPIANTO FOTOVOLTAICO E DELLE RELATIVE OPERE DI CONNESSIONE ALLA RETE DI DISTRIBUZIONE MT, sito in Comune di Naro (AG), località Testasecca, e di potenza nominale di picco DC pari a 11,67 MWp (potenza in immissione pari a 9,50 MWac)
DENOMINAZIONE IMPIANTO - AFV_Cummo

PROGETTO DEFINITIVO

PROCEDURA DI AUTORIZZAZIONE UNICA REGIONALE di cui all'art. 12 del D.lgs 387/2003 - Linee Guida Decr. MISE 10/09/2010

PROCEDURA DI VALUTAZIONE DI IMPATTO AMBIENTALE PRESSO IL MiTE

ai sensi dell'art. 23 del D.Lgs. 152/2006 ricompreso nell'art. 31, comma 6 del D.Lgs. 77/21.

ELABORATO:
Planimetria impianto fotovoltaico su Catastale

codice identificativo: PD-B.1.5
rev: 0
denominazione elaborato: PD-B.1.5

scala 1:2.000

PROGETTAZIONE DELLE OPERE

Progettista incaricato

SUNNERG
SUNNERG Development s.r.l.
Ing. Massimiliano cecconi L'amministratore Unico
SUNNERG DEVELOPMENT s.r.l.
Via San Pietro all'Orto, 10 - 20121 Milano
P.IVA 11085630967
PEC sunnergdevelopment@legalmail.it

Consulenza Geologica

GEOINGEGNERIA S.E.T. srls
Via Marconi n.127
91014 Castellammare del Golfo (TP)
P.IVA 02580900812
Dott. Geol. Antonino Cacioppo

Consulenza Progettazione civile e Inserimento ambientale

Ing. Vincenzo Agosta
Firmato digitalmente da Vincenzo Agosta
O = Ordine degli Ingegneri della Provincia di Trapani
C = IT

Consulenza Agronomica

Dott. Agr. Mazzara Vito

Consulenza Progettazione elettrica

A176LAB srl
Via Dante Alighieri n.97
91011 Alcamo (TP)
P.IVA 02812750814
Ing. Giovanni Gabellone
Third different project
Gabellone Giovanni
Ordine degli Ingegneri della Provincia di Trapani
Ingegnere
11.04.2022 13:12:54
GMT+00:00

COMMITTENTE

SMARTENERGYIT2109 S.R.L.

Piazza Cavour, 1 - 20129 Milano
P.IVA: 11813950968, REA MI - 2626137
PEC: smartenergyit2109srl@legalmail.it

firma/timbro committente

Nome file/documento:						COD.DOCUMENTO FOGLIO
0	14/11/2022	PRIMA EMISSIONE	A.CALANDRA	G. GABELLONE	V. AGOSTA	1 DI 1
REV.	DATA	DESCRIZIONE MODIFICA	REDATTO	APPROVATO	AUTORIZZATO	

ISO A1