


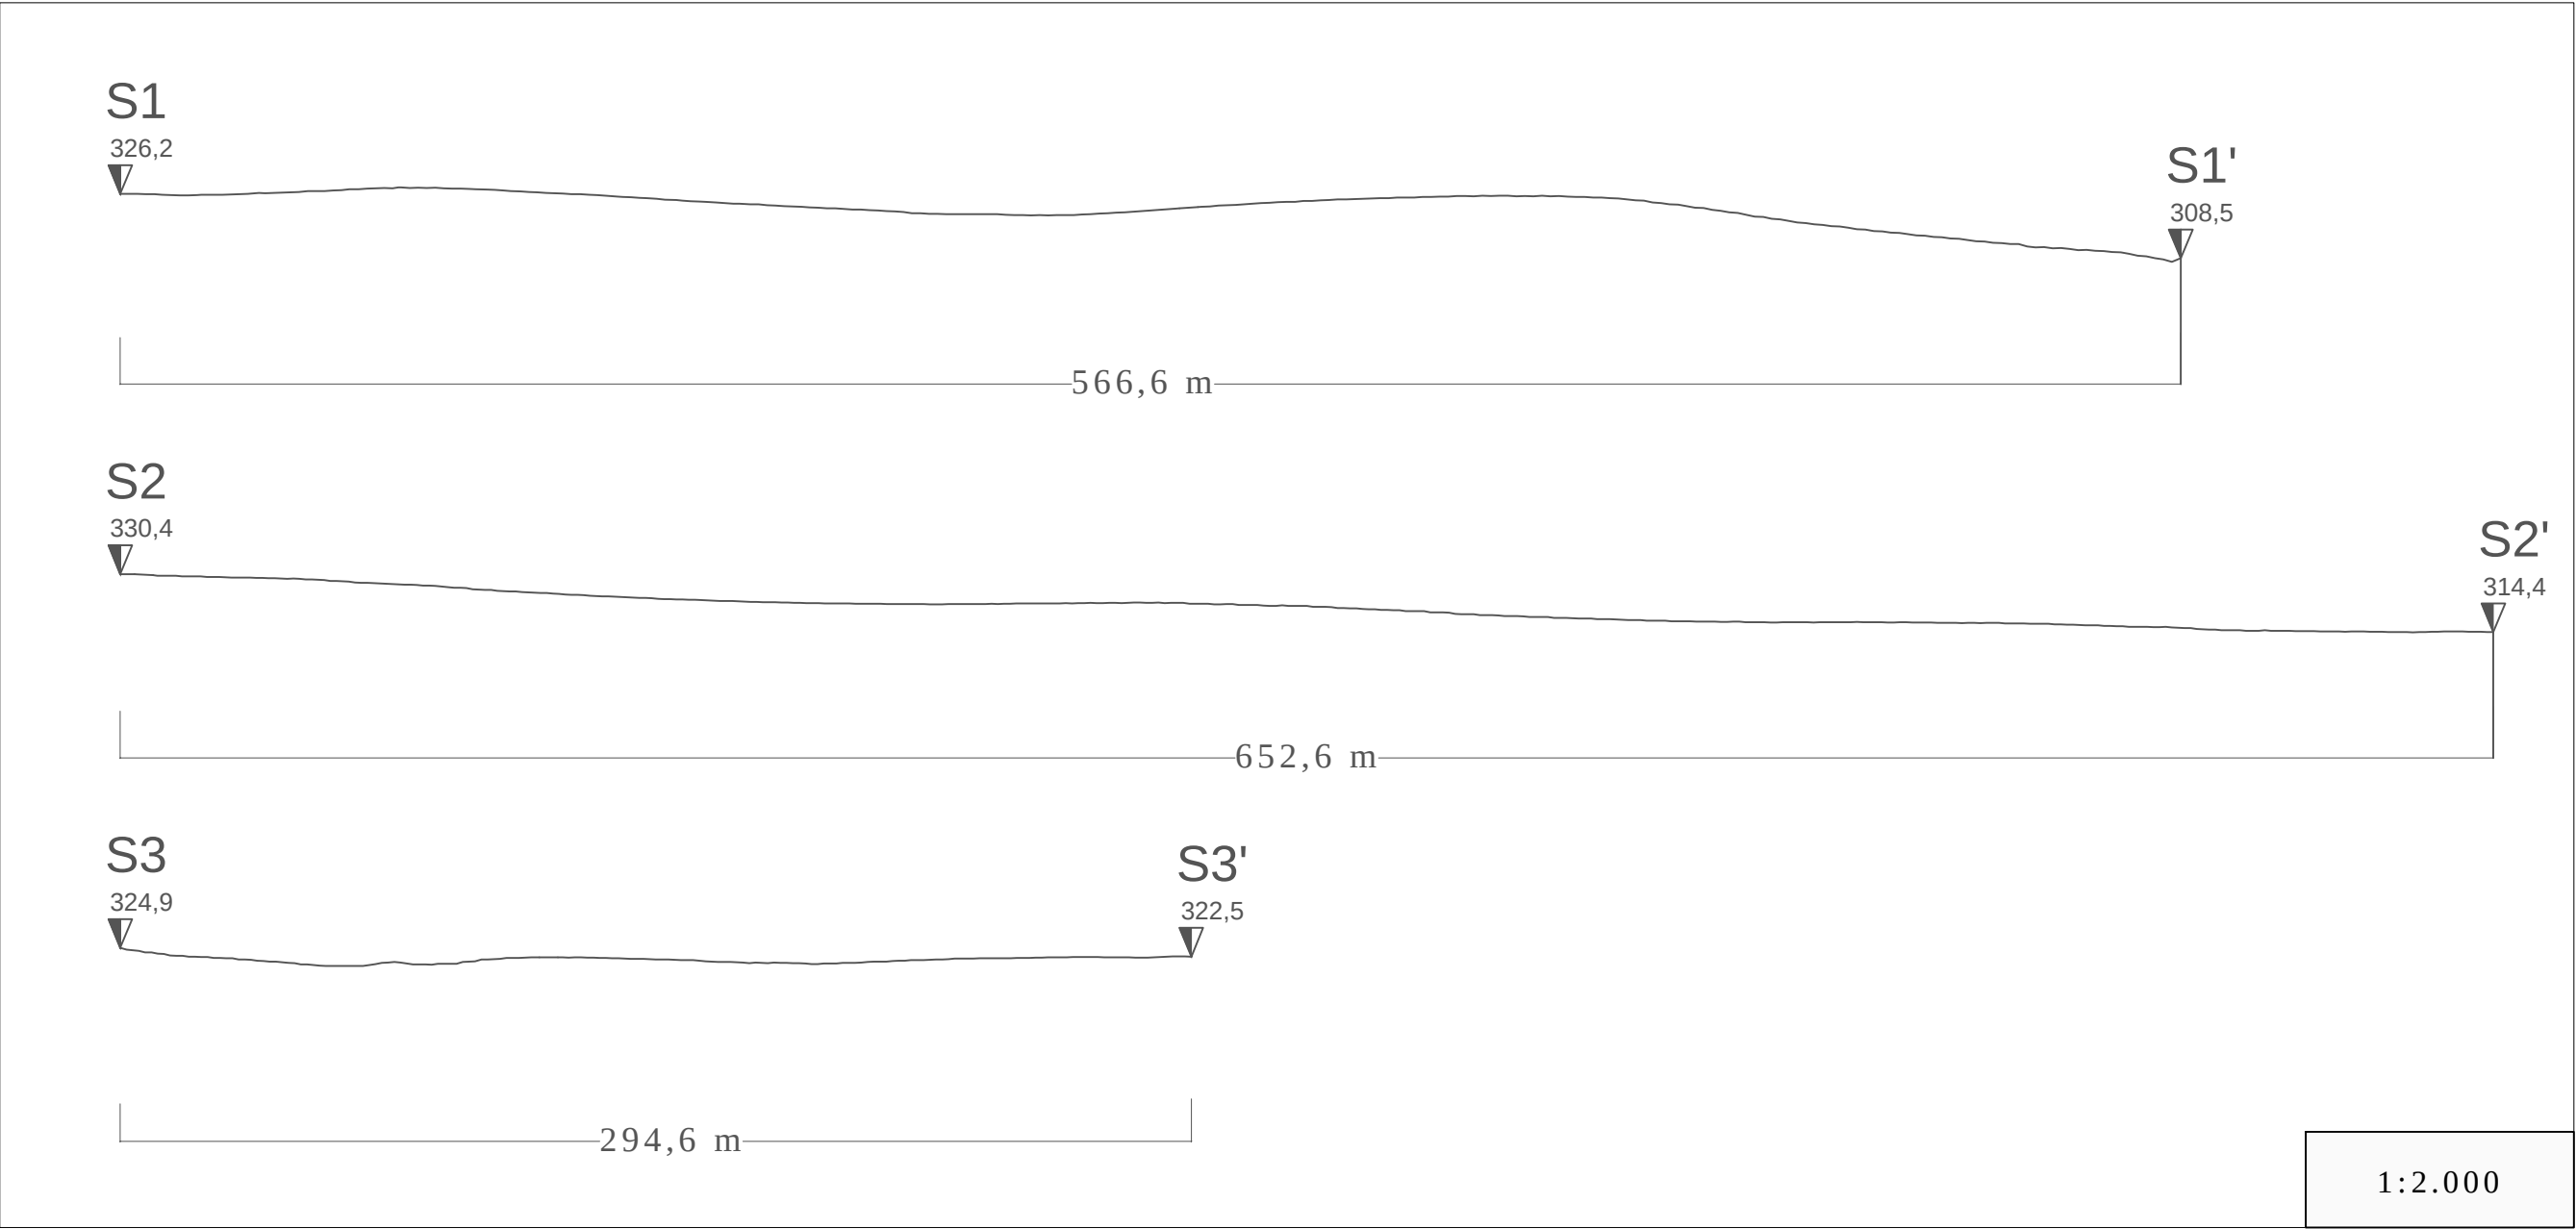

LEGENDA

AREA DI INTERESSATA DALLA REALIZZAZIONE DELL'IMPIANTO

SEZIONI LONGITUDINALI

PROVINCIA DI AGRIGENTO
COMUNE DI NARO

SMARTENERGYIT2109 S.R.L.
COMUNE DI NARO (AG)
Località Testasecca

REGIONE SICILIA

PROGETTO PER LA REALIZZAZIONE DI UN NUOVO IMPIANTO FOTOVOLTAIO E DELLE RELATIVE OPERE DI CONNESSIONE ALLA RETE DI DISTRIBUZIONE MT, sito in Comune di Naro (AG), località Testasecca, e di potenza nominale di picco DC pari a 11,67 MWp (potenza in immissione pari a 9,50 MWac)
DENOMINAZIONE IMPIANTO - AFV_Cummo

PROGETTO DEFINITIVO

PROCEDURA DI AUTORIZZAZIONE UNICA REGIONALE di cui all'art. 12 del D.lgs 387/2003 - Linee Guida Decr. MISE 10/09/2010

PROCEDURA DI VALUTAZIONE DI IMPATTO AMBIENTALE PRESSO IL MITE

ai sensi dell'art. 23 del D.Lgs. 152/2006 ricompreso nell'art. 31, comma 6 del D.Lgs. 77/21.

ELABORATO:

STATO DI FATTO: SEZIONI LONGITUDINALI

scala 1:2.000

codice identificativo

PD-B.2.3

0

denominazione elaborato

Progettista incaricato

SUNNERG Development s.r.l.
Ing. Massimiliano Ceccoli
SUNNERG DEVELOPMENT S.R.L.
Via San Pietro all'Orto, 10 - 20121 (MI)
P.IVA 11085630967
PEC sunnergdevelopment@legalmail.it

Consulenza Geologica

GEOINGEGNERIA S.E.T. srls
Via Marconi n.127
91014 Castellammare del Golfo (TP)
P.IVA 02846900312
Dott. Geol. Antonino Cacioppo

Consulenza Progettazione civile e inserimento ambientale

Ing. Vincenzo Agosta

Consulenza Agronomica

Dott. Agr. Mazzara Vito

Consulenza Progettazione elettrica

A176LAB srl
Via Dante Alighieri n.97
91014 Alcamo (TP)
P.IVA 02812750814
Ing. Giovanni Gabellone

SMARTENERGYIT2109 S.R.L.
Piazza Cavour, 1 - 20129 Milano
P.IVA: 11813950968, REA MI - 2626137
PEC: smartenergyit2109srl@legalmail.it

firma/timbro committente

Nome file/documento:						COD.DOCUMENTO FOGLIO	
00	09-01-2023	PRIMA EMISSIONE	Geol. Cacioppo A.	Ing. Agosta V.	Ing. Agosta V.	1	DI 1
REV.	DATA	DESCRIZIONE MODIFICA	REDATTO	APPROVATO	AUTORIZZATO		