


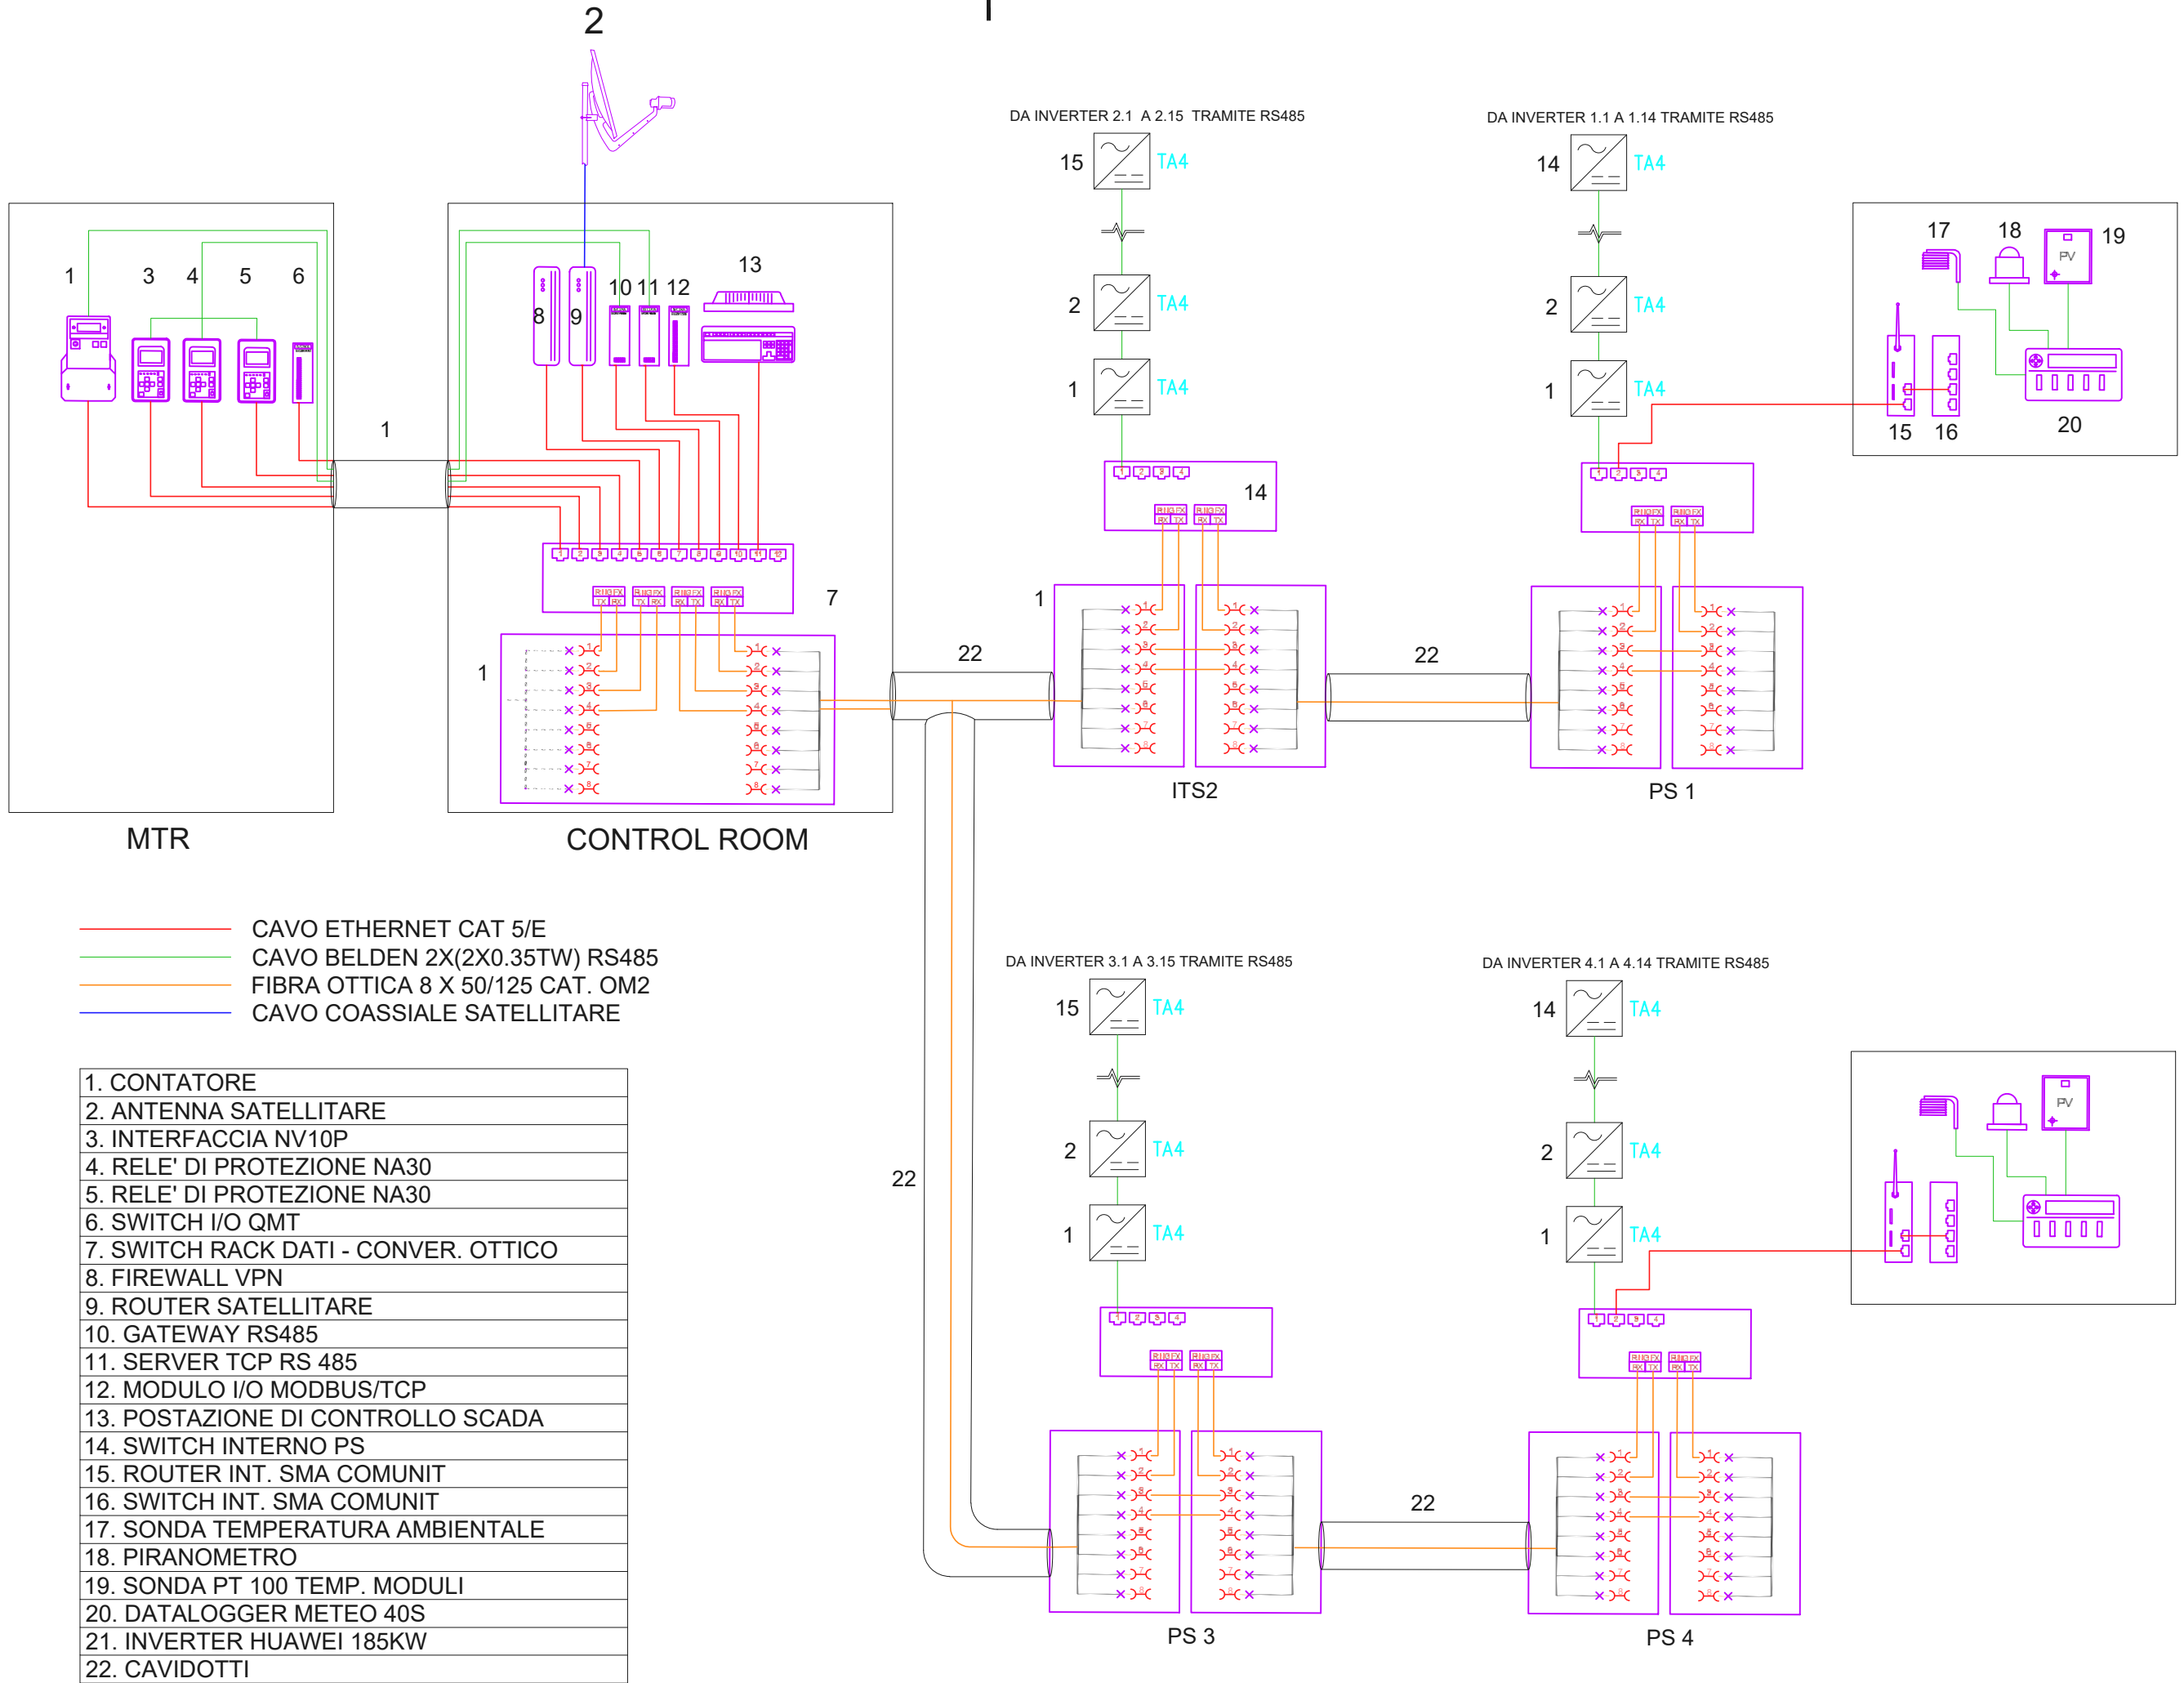

LEGENDA IMPIANTO	
	LIMITE DI PROPRIETA'
	RECINZIONE IN PROGETTO
	LIMITE DI 10 M DAL CONFINI DI PROPRIETA'
	ACCESSI PRINCIPALI PREVISTI CARRABILI
	CABINA DI CONSEGNA
	CABINA UTENTE
	CABINA CONTROL ROOM
	CABINA DI CAMPO (ITS)
	STRUTTURE DI SOSTEGNO MODULI (TRACKER): - 26 Moduli - 52 moduli - 78 moduli
	INVERTER + STRINGBOX
	CAVIDOTTO CORRUGATO Ø 63 mm

PROVINCIA DI AGRIGENTO COMUNE DI NARO	SMARTENERGYIT2109 S.R.L. COMUNE DI NARO (AG) Località Testasecca	REGIONE SICILIA

PROGETTO PER LA REALIZZAZIONE DI UN NUOVO IMPIANTO FOTOVOLTAICO E DELLE RELATIVE OPERE DI CONNESSIONE ALLA RETE DI DISTRIBUZIONE MT, sito in Comune di Naro (AG), località Testasecca, e di potenza nominale di picco DC pari a 11,67 MWp (potenza in immissione pari a 9,50 MWac)
DENOMINAZIONE IMPIANTO - AFV_Cummo

PROGETTO DEFINITIVO

PROCEDURA DI AUTORIZZAZIONE UNICA REGIONALE di cui all'art. 12 del D.lgs 387/2003 - Linee Guida Decr. MISE 10/09/2010
PROCEDURA DI VALUTAZIONE DI IMPATTO AMBIENTALE PRESSO IL MITE
ai sensi dell'art. 23 del D.Lgs. 152/2006 ricompreso nell'art. 31, comma 6 del D.Lgs. 77/21.

ELABORATO: **Planimetria sistema di monitoraggio**

scala: 1:2.000

PROGETTAZIONE DELLE OPERE

Progettista incaricato

Consulenza Geologica

Consulenza Progettazione civile e inserimento ambientale

Consulenza Agronomica

Consulenza Progettazione elettrica

COMMITTENTE

Nome file/documento: **SMARTENERGYIT2109 S.R.L.**
Piazza Cavour, 1 - 20129 Milano
P.IVA: 11813950968, REA MI - 2626137
PEC: smartenergyit2109srl@legalmail.it

Nome file/documento:	PRIMA EMISSIONE	N.ROCCA	G. GABELLONE	V.AGOSTA	COD. DOCUMENTO
0	14/11/2022				1 DI 1
REV.	DATA	DESCRIZIONE MODIFICA	REDATTO	APPROVATO	AUTORIZZATO