



LEGENDA IMPIANTO	
	LIMITE DI PROPRIETA'
	RECINZIONE IN PROGETTO
	LIMITE DI 10 M DAL CONFINO DI PROPRIETA'
	ACCESSI PRINCIPALI PREVISTI CARRABILI
	CABINA DI CONSEGNA
	CABINA UTENTE
	CABINA CONTROL ROOM
	CABINA DI CAMPO (ITS)
	STRUTTURE DI SOSTEGNO MODULI (TRACKER): - 26 Moduli - 52 moduli - 78 moduli
	INVERTER + STRINGBOX
	POZZETTO D'ISPEZIONE CON DISPENSORE DI TERRA 600 x 600 mm
	MAGLIA DI TERRA: DISPENSORE ORIZZONTALE IN RAME NUDO 50 mmq
	MAGLIA DI TERRA CABINA: DISPENSORE ORIZZONTALE IN RAME NUDO 95 mmq


Planimetria impianto di terra - 1:2.000

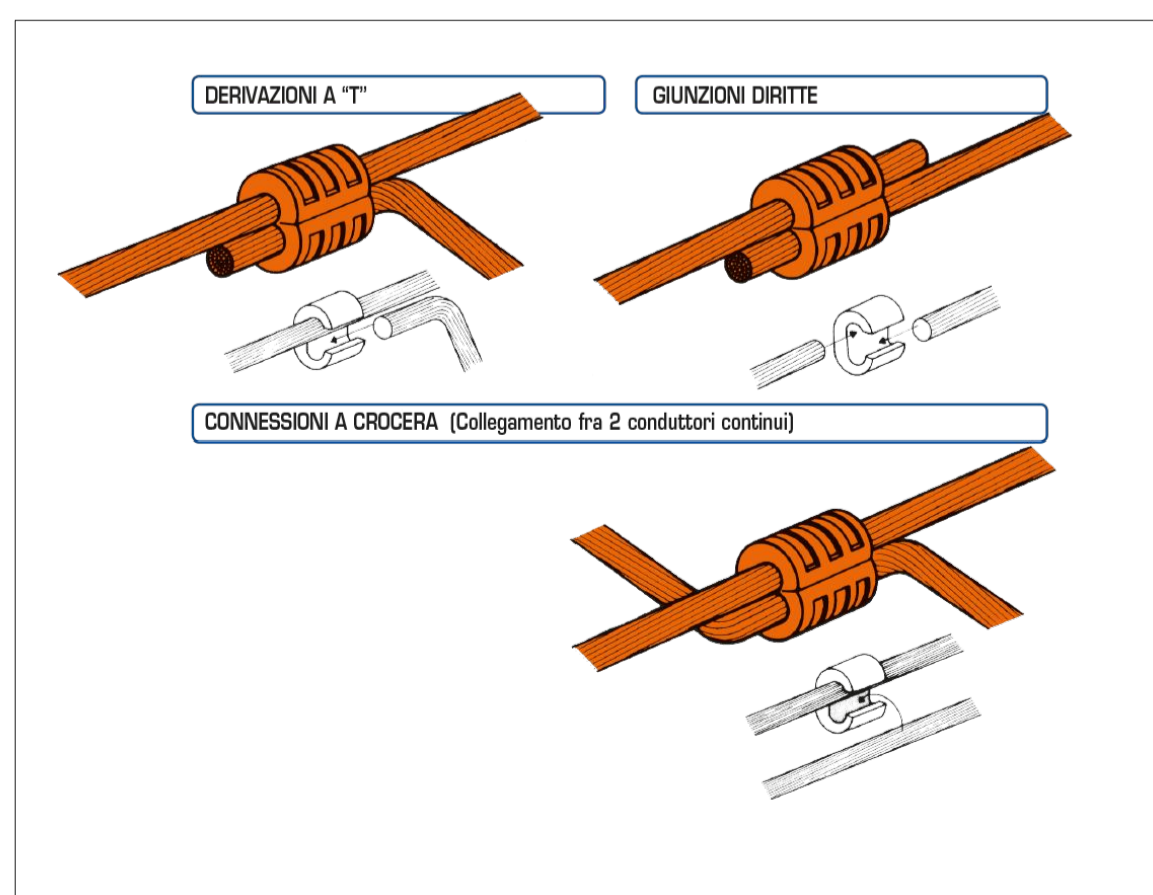

Particolare connessioni - fuori scala

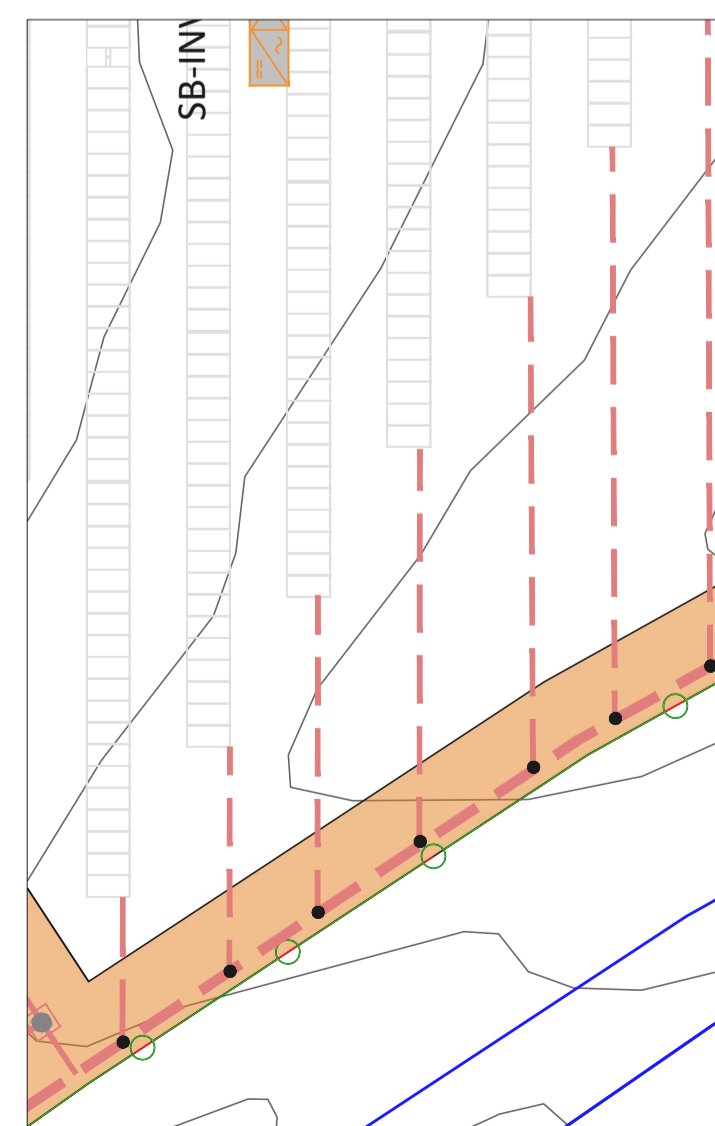

Tipologico collegamento strutture - 1:400

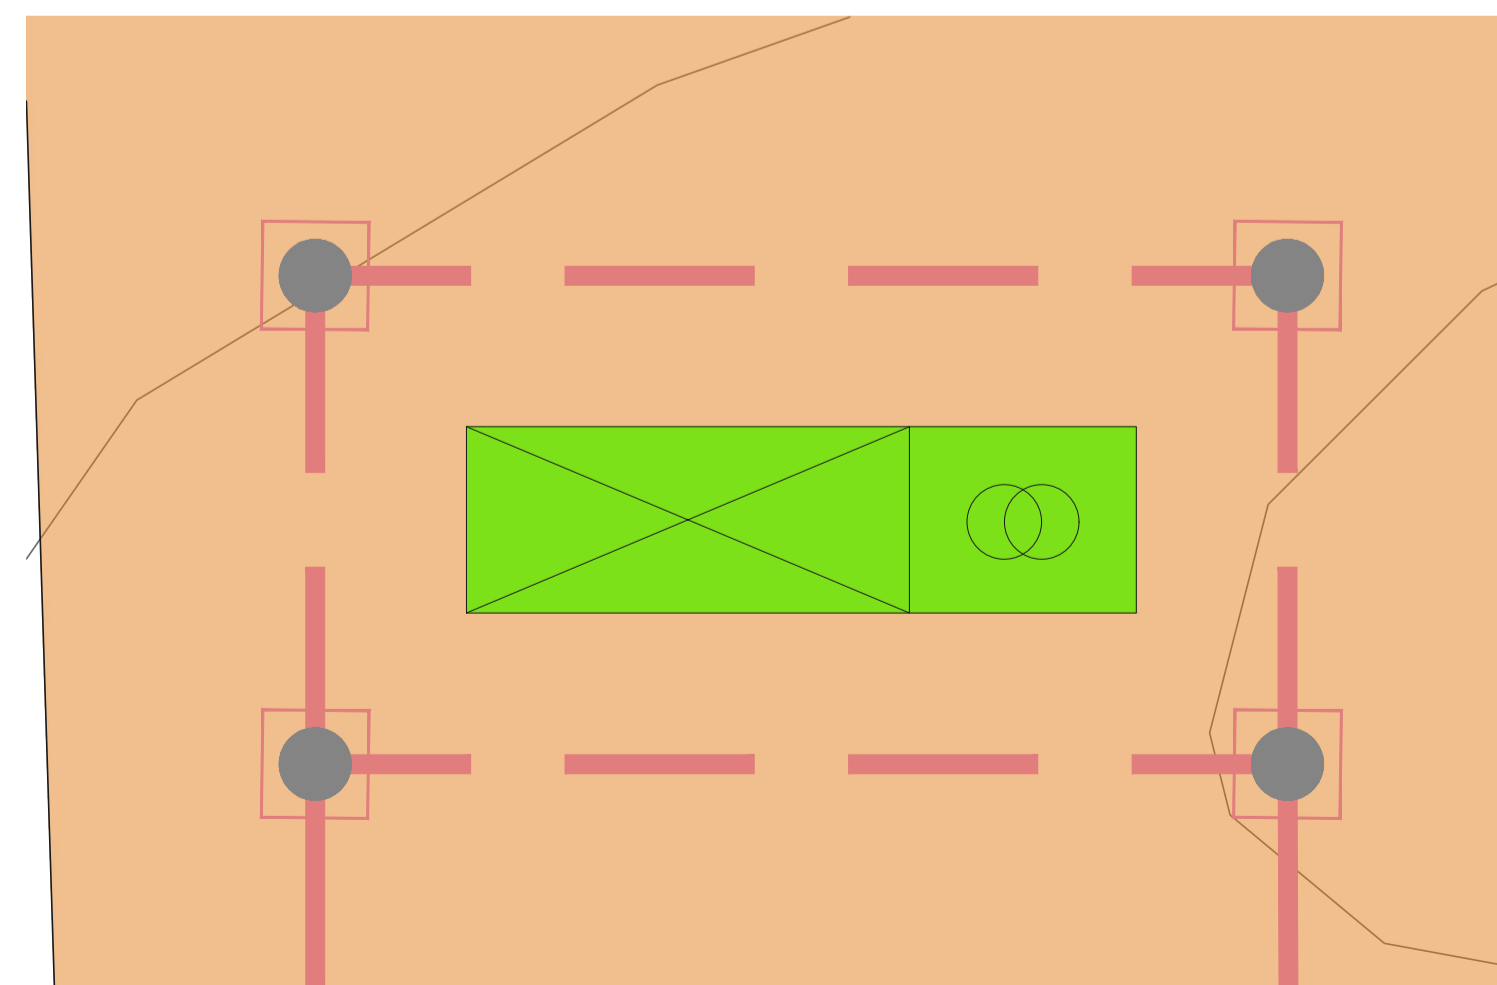

Tipologico impianto di terra cabine - 1:100

PROVINCIA DI AGRIGENTO COMUNE DI NARO	SMARTENERGYIT2109 S.R.L. COMUNE DI NARO (AG) Località Testasacca	COMUNE DI NARO (AG)	REGIONE SICILIA
<p>PROGETTO PER LA REALIZZAZIONE DI UN NUOVO IMPIANTO FOTOVOLTAICO E DELLE RELATIVE OPERE DI CONNESSIONE ALLA RETE DI DISTRIBUZIONE MT, sito in Comune di Naro (AG), località Testasacca, e di potenza nominale di picco DC pari a 11,67 MWp (potenza in immissione pari a 9,50 MWac) DENOMINAZIONE IMPIANTO - AFV_Cummo</p>			
<p>PROGETTO DEFINITIVO PROCEDURA DI AUTORIZZAZIONE UNICA REGIONALE di cui all'art. 12 del D.lgs 387/2003 - Linee Guida Decr. MISE 10/09/2010 PROCEDURA DI VALUTAZIONE DI IMPATTO AMBIENTALE PRESSO IL MITE ai sensi dell'art. 23 del D.Lgs. 152/2006 ricompresso nell'art. 31, comma 6 del D.Lgs. 77/21.</p>			
ELABORATO:		codice identificativo	REV
Planimetria impianto di terra		PD-B.3.12	0
		denominazione elaborato	
		PD-B.3.12	
scala: Varie			
PROGETTAZIONE DELLE OPERE			
<b>Progettista incaricato</b>  <b>SUNNERG Development s.r.l.</b> Ing. Massimiliano Cecconi - Amministratore Unico Via San Pietro all'Orto, 10 - 20121 Milano P.IVA: 11085530967 PEC: sunnergdevelopment@legalmail.it		<b>Consulenza Geologica</b>  <b>GEINGEGNERIA S.E.T. s.r.l.</b> Via Marconi n. 127 91014 Castellammare del Golfo (TP) P.IVA: 0239900912 Dott. Gaetano Cacioppo	
<b>Consulenza Progettazione civile e inserimento ambientale</b> Ing. Vincenzo Agosta 		<b>Consulenza Agronomica</b> Dott. Agr. Mezzara Vito 	
		<b>Consulenza Progettazione elettrica</b> A176 LAB s.r.l. Via Dante Alighieri n. 97 91011 Alcamo (TP) P.IVA: 0281250614 Ing. Giovanni Gabellone 	
<b>COMMITTENTE</b>  <b>SMARTENERGYIT2109 S.R.L.</b> Piazza Cavour, 1 - 20129 Milano P.IVA: 11813950968, REA MI - 2626137 PEC: smartenergyit2109srl@legalmail.it			
Nome file/documento:		COD. DOCUMENTO	
0_1411/2022		FOGLIO	
REV.	DATA	DESCRIZIONE MODIFICA	T. DARA G. GABELLONE V. AGOSTA AUTORIZZATO
			1 DI 1