



SEZIONI TIPO VIE CAVO SU TERRENO VEGETALE

SCALA 1:20

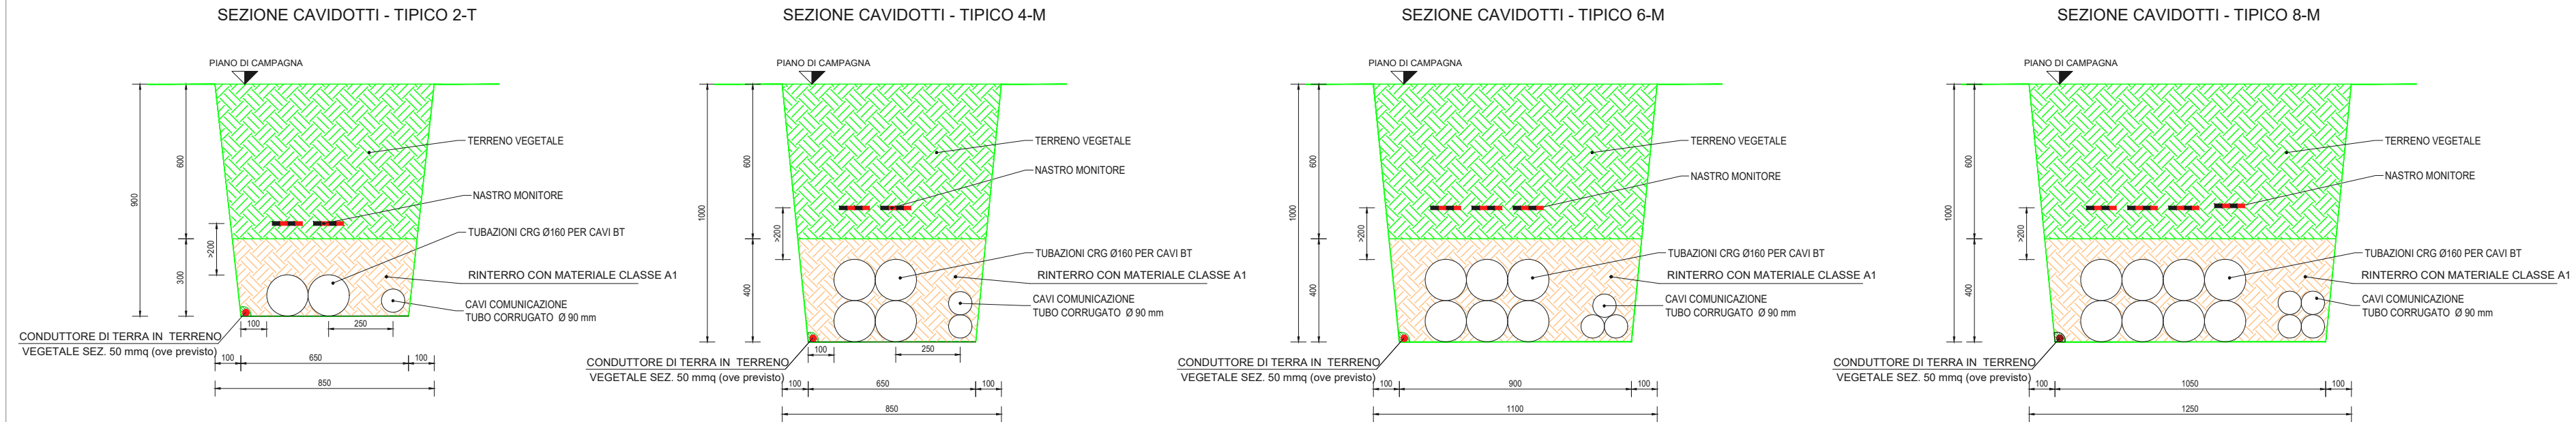

SEZIONI TIPO VIE CAVO SU STRADE STERRATE

SCALA 1:20

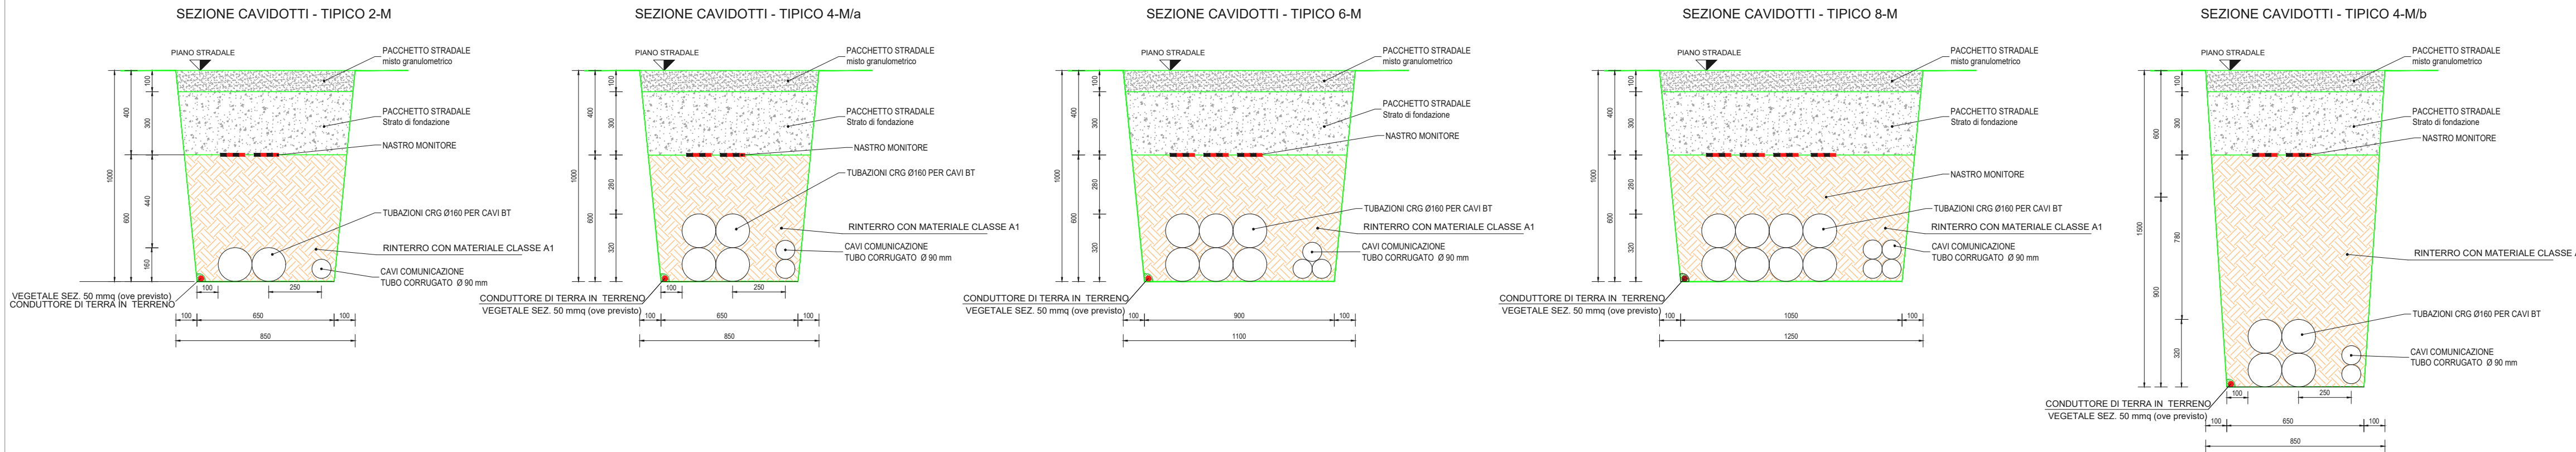


 PROVINCIA DI AGRIGENTO
 COMUNE DI NARO


 SMARTENERGYIT2109 S.R.L.
COMUNE DI NARO (AG)
 Località Testasecca



REGIONE SICILIA

PROGETTO PER LA REALIZZAZIONE DI UN NUOVO IMPIANTO FOTOVOLTAICO E DELLE RELATIVE OPERE DI CONNESSIONE ALLA RETE DI DISTRIBUZIONE MT, sito in Comune di Naro (AG), località Testasecca, e di potenza nominale di picco DC pari a 11,67 MWp (potenza in immissione pari a 9,50 MWac) DENOMINAZIONE IMPIANTO - AFV_Cummo


PROGETTO DEFINITIVO
 PROCEDURA DI AUTORIZZAZIONE UNICA REGIONALE di cui all'art. 12 del D.lgs 387/2003 - Linee Guida Decr. MISE 10/09/2010
 PROCEDURA DI VALUTAZIONE DI IMPATTO AMBIENTALE PRESSO IL MITE
 ai sensi dell'art. 23 del D.Lgs. 152/2006 ricompreso nell'art. 31, comma 6 del D.Lgs. 77/21.

ELABORATO:	codice identificativo	rev
Sezioni tipo di cavidotti BT e strumentazione	PD-B.3.5	0
denominazione elaborato		
PD-B.3.5		
scala 1:20		
PROGETTAZIONE DELLE OPERE		

Progettista incaricato


SUNNERG Development s.r.l.
 Ing. Massimiliano Cecconi
 SUNNERG DEVELOPMENT s.r.l.
 Via San Pietro all'Orto, 10 - 20121 (MI)
 P.IVA 11085630967
 PEC sunnergdevelopment@legalmail.it

Consulenza Geologica


 GEOINGEGNERIA S.E.T. srls
 Via Marconi n.127
 91014 Castellammare del Golfo (TP)
 P.IVA 02806090812
 Dott. Gen. Antonino Cacioppo

Consulenza Progettazione civile e inserimento ambientale


 Ing. Vincenzo Agosta

Consulenza Agronomica


 Dott. Agr. Mazzara Vito

Consulenza Progettazione elettrica


 A176 LAB
 Ing. Giovanni Gabellone

COMMITTENTE


SMARTENERGYIT2109 S.R.L.
 Piazza Cavour, 1 - 20129 Milano
 P.IVA: 11813950968, REA MI - 2626137
 PEC: smartenergyit2109srl@legalmail.it

firma/timbro committente

Nome file/documento:	PRIMA EMISSIONE	N. ROCCA	G. GABELLONE	V. AGOSTA	COD. DOCUMENTO FOGLIO
0	14/11/2022				1 DI 1
REV.	DATA	DESCRIZIONE MODIFICA	REDATTO	APPROVATO	AUTORIZZATO