
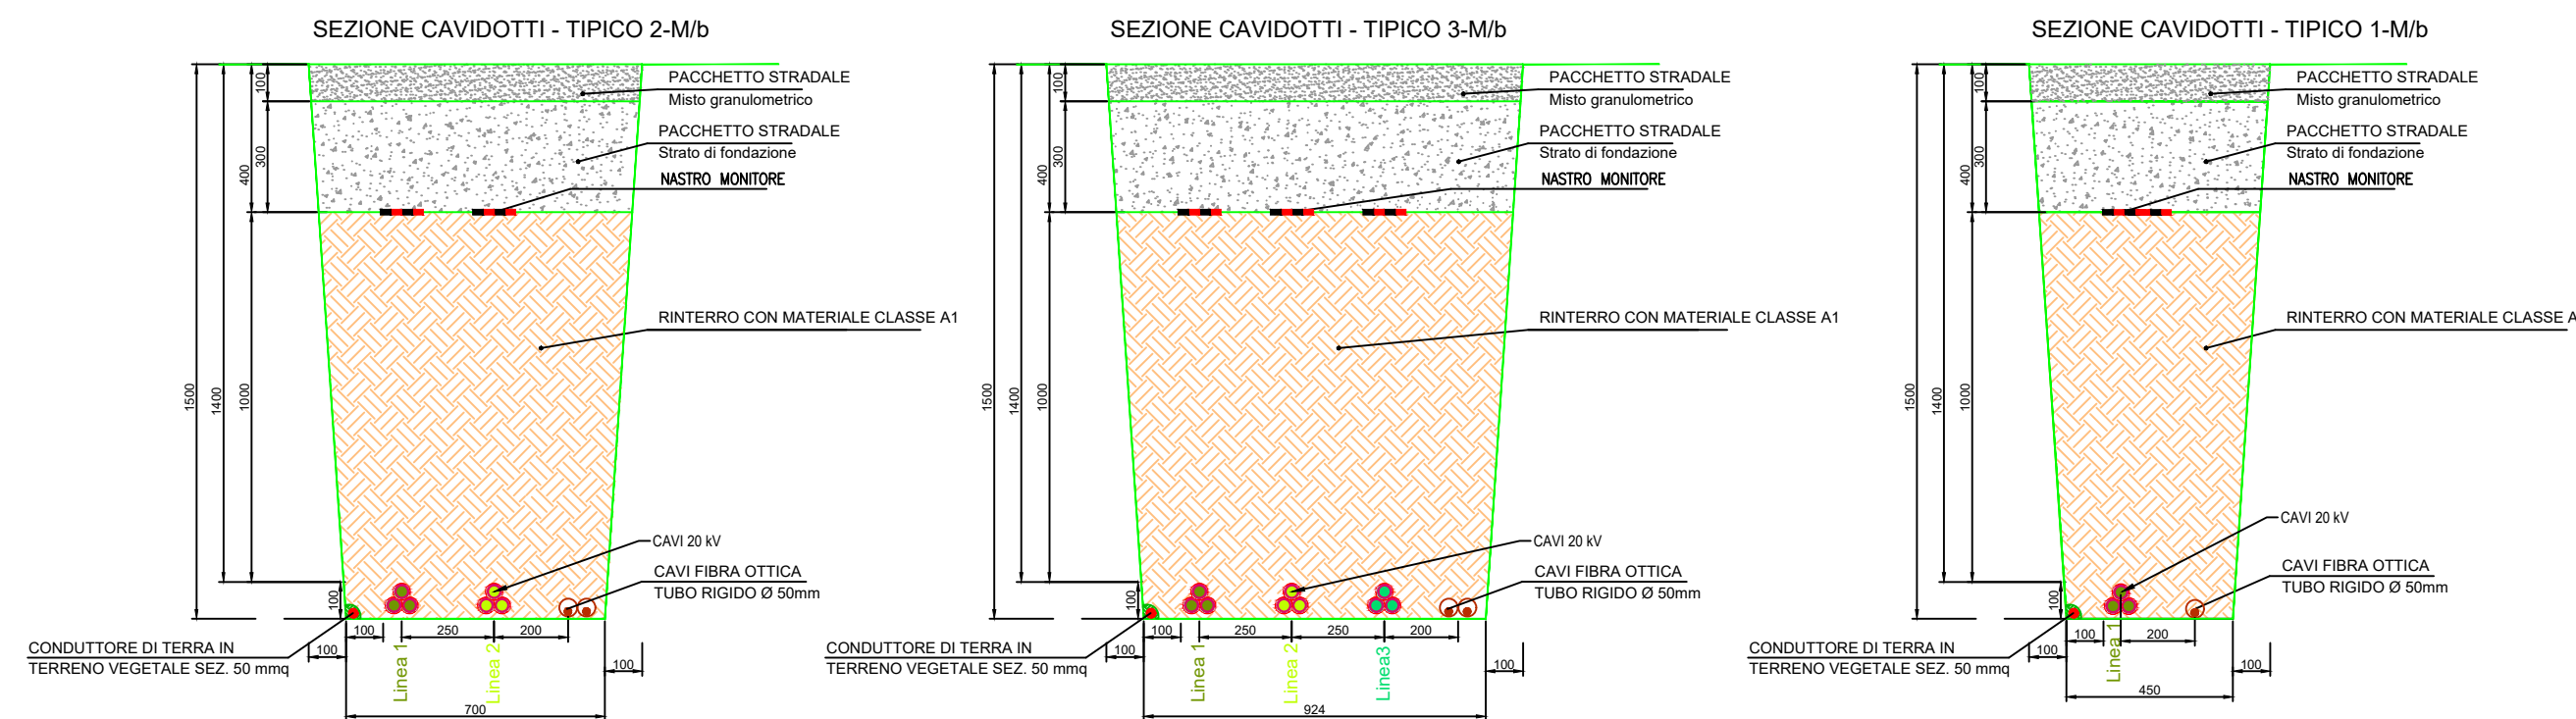




## SEZIONI TIPO VIE CAVO SU STRADE STERRATE

SCALA 1:20

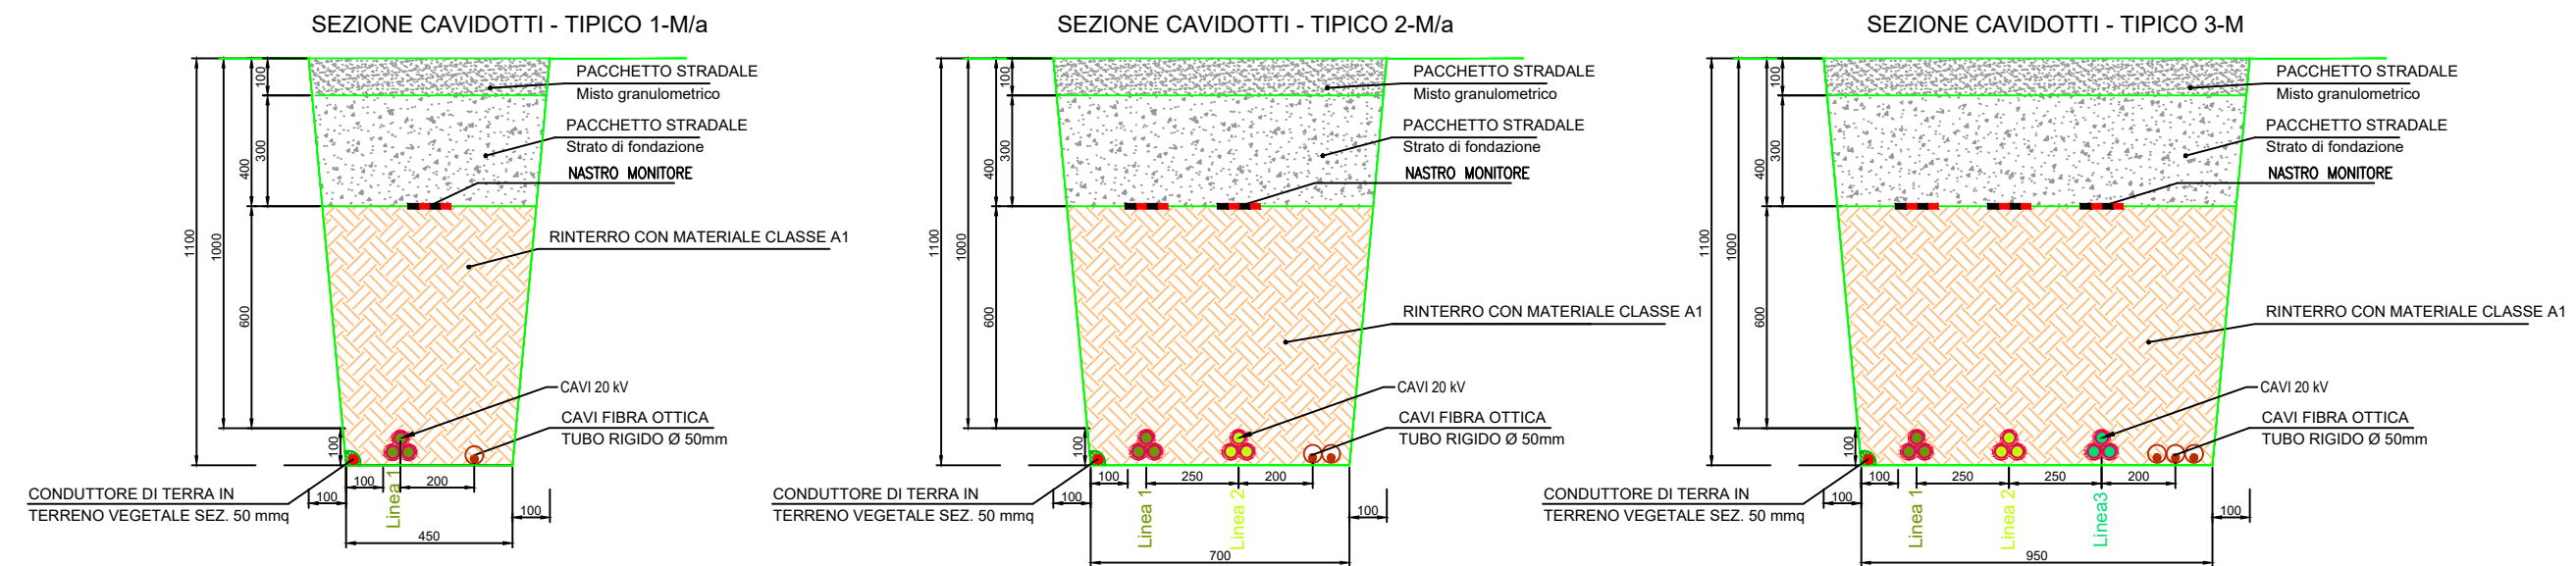

## SEZIONI TIPO VIE CAVO SU TERRENO VEGETALE

SCALA 1:20

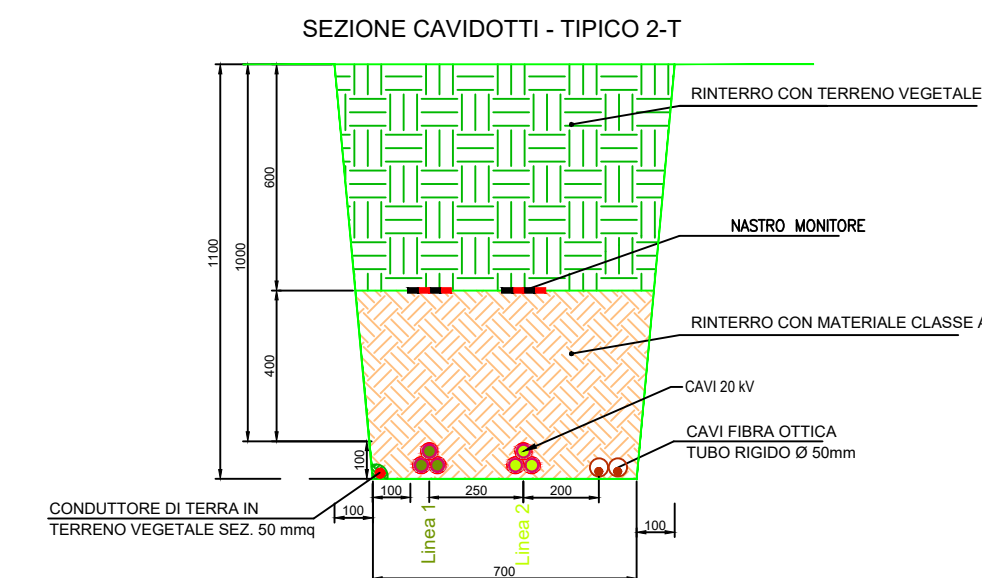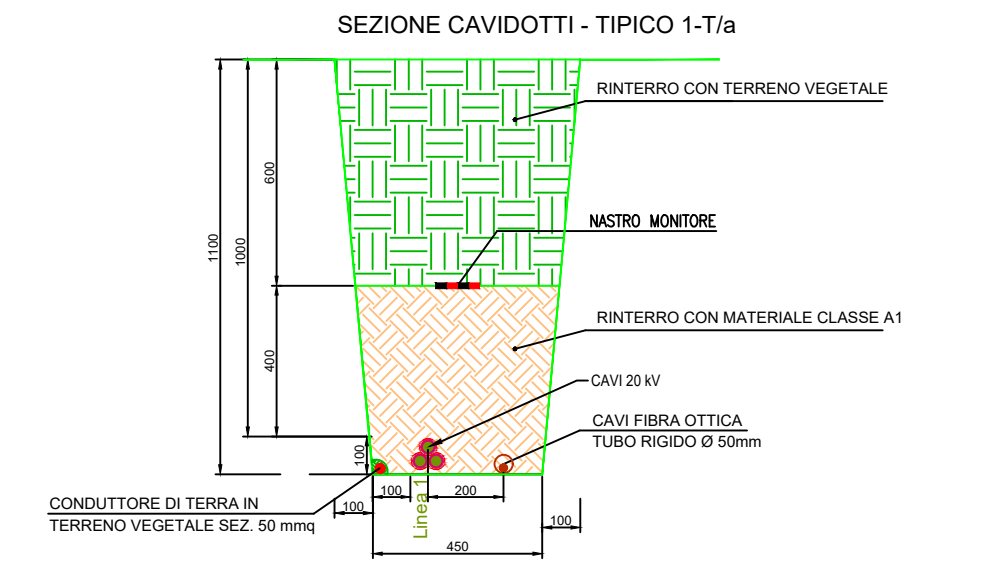



PROVINCIA DI AGRIGENTO  
COMUNE DI NARO



SMARTENERGYIT2109 S.R.L.  
**COMUNE DI NARO (AG)**  
Località Testasecca



REGIONE SICILIA


**PROGETTO PER LA REALIZZAZIONE DI UN NUOVO IMPIANTO FOTOVOLTAICO E DELLE RELATIVE OPERE DI CONNESSIONE ALLA RETE DI DISTRIBUZIONE MT, sito in Comune di Naro (AG), località Testasecca, e di potenza nominale di picco DC pari a 11,67 MWp (potenza in immissione pari a 9,50 MWac)  
DENOMINAZIONE IMPIANTO - AFV\_Cummo**

**PROGETTO DEFINITIVO**  
PROCEDURA DI AUTORIZZAZIONE UNICA REGIONALE di cui all'art. 12 del D.Lgs 387/2003 - Linee Guida Decr. MISE 10/09/2010  
PROCEDURA DI VALUTAZIONE DI IMPATTO AMBIENTALE PRESSO IL MITE  
ai sensi dell'art. 23 del D.Lgs. 152/2006 ricompreso nell'art. 31, comma 6 del D.Lgs. 77/21.

ELABORATO:	codice identificativo	rev
Sezioni tipo di caidotti MT	<b>PD-B.3.6</b>	0
denominazione elaborato		
PD-B.3.6		


scala 1:20  
**PROGETTAZIONE DELLE OPERE**

**Progettista incaricato**



**SUNNERG Development s.r.l.**  
Ing. Massimiliano cecconi  
SUNNERG DEVELOPMENT s.r.l.  
Via San Pietro all'Orto, 10 - 20121 (MI)  
P.IVA 11085630967  
PEC sunnergdevelopment@legalmail.it

**Consulenza Geologica**



**GEOINGEGNERIA S.E.T. srls**  
Via Marconi n.127  
91014 Castellammare del Golfo (TP)  
P.IVA 02806000812  
Dott. Gaetano Antonino Cacioppo

**Consulenza Progettazione civile e inserimento ambientale**



Ing. Vincenzo Agosta

**Consulenza Agronomica**



Dott. Agr. MAZZARA VITO

**Consulenza Progettazione elettrica**



**A176 LAB**  
Via Dante Alighieri n.97  
91011 Alicamo (TP)  
P.IVA 02812750814  
Ing. Giovanni Gabellone

**COMMITTENTE**



**SMARTENERGYIT2109 S.R.L.**

Piazza Cavour, 1 - 20129 Milano  
P.IVA: 11813950968, REA MI - 2626137  
PEC: smartenergyit2109sr@legalmail.it

firma/timbro committente

Nome file/documento:					COD.DOCUMENTO	FOGLIO
0	14/11/2022	PRIMA EMISSIONE	N. ROCCA	G. GABELLONE	V. AGOSTA	1 DI 1
REV.	DATA	DESCRIZIONE MODIFICA	REDATTO	APPROVATO	AUTORIZZATO	