

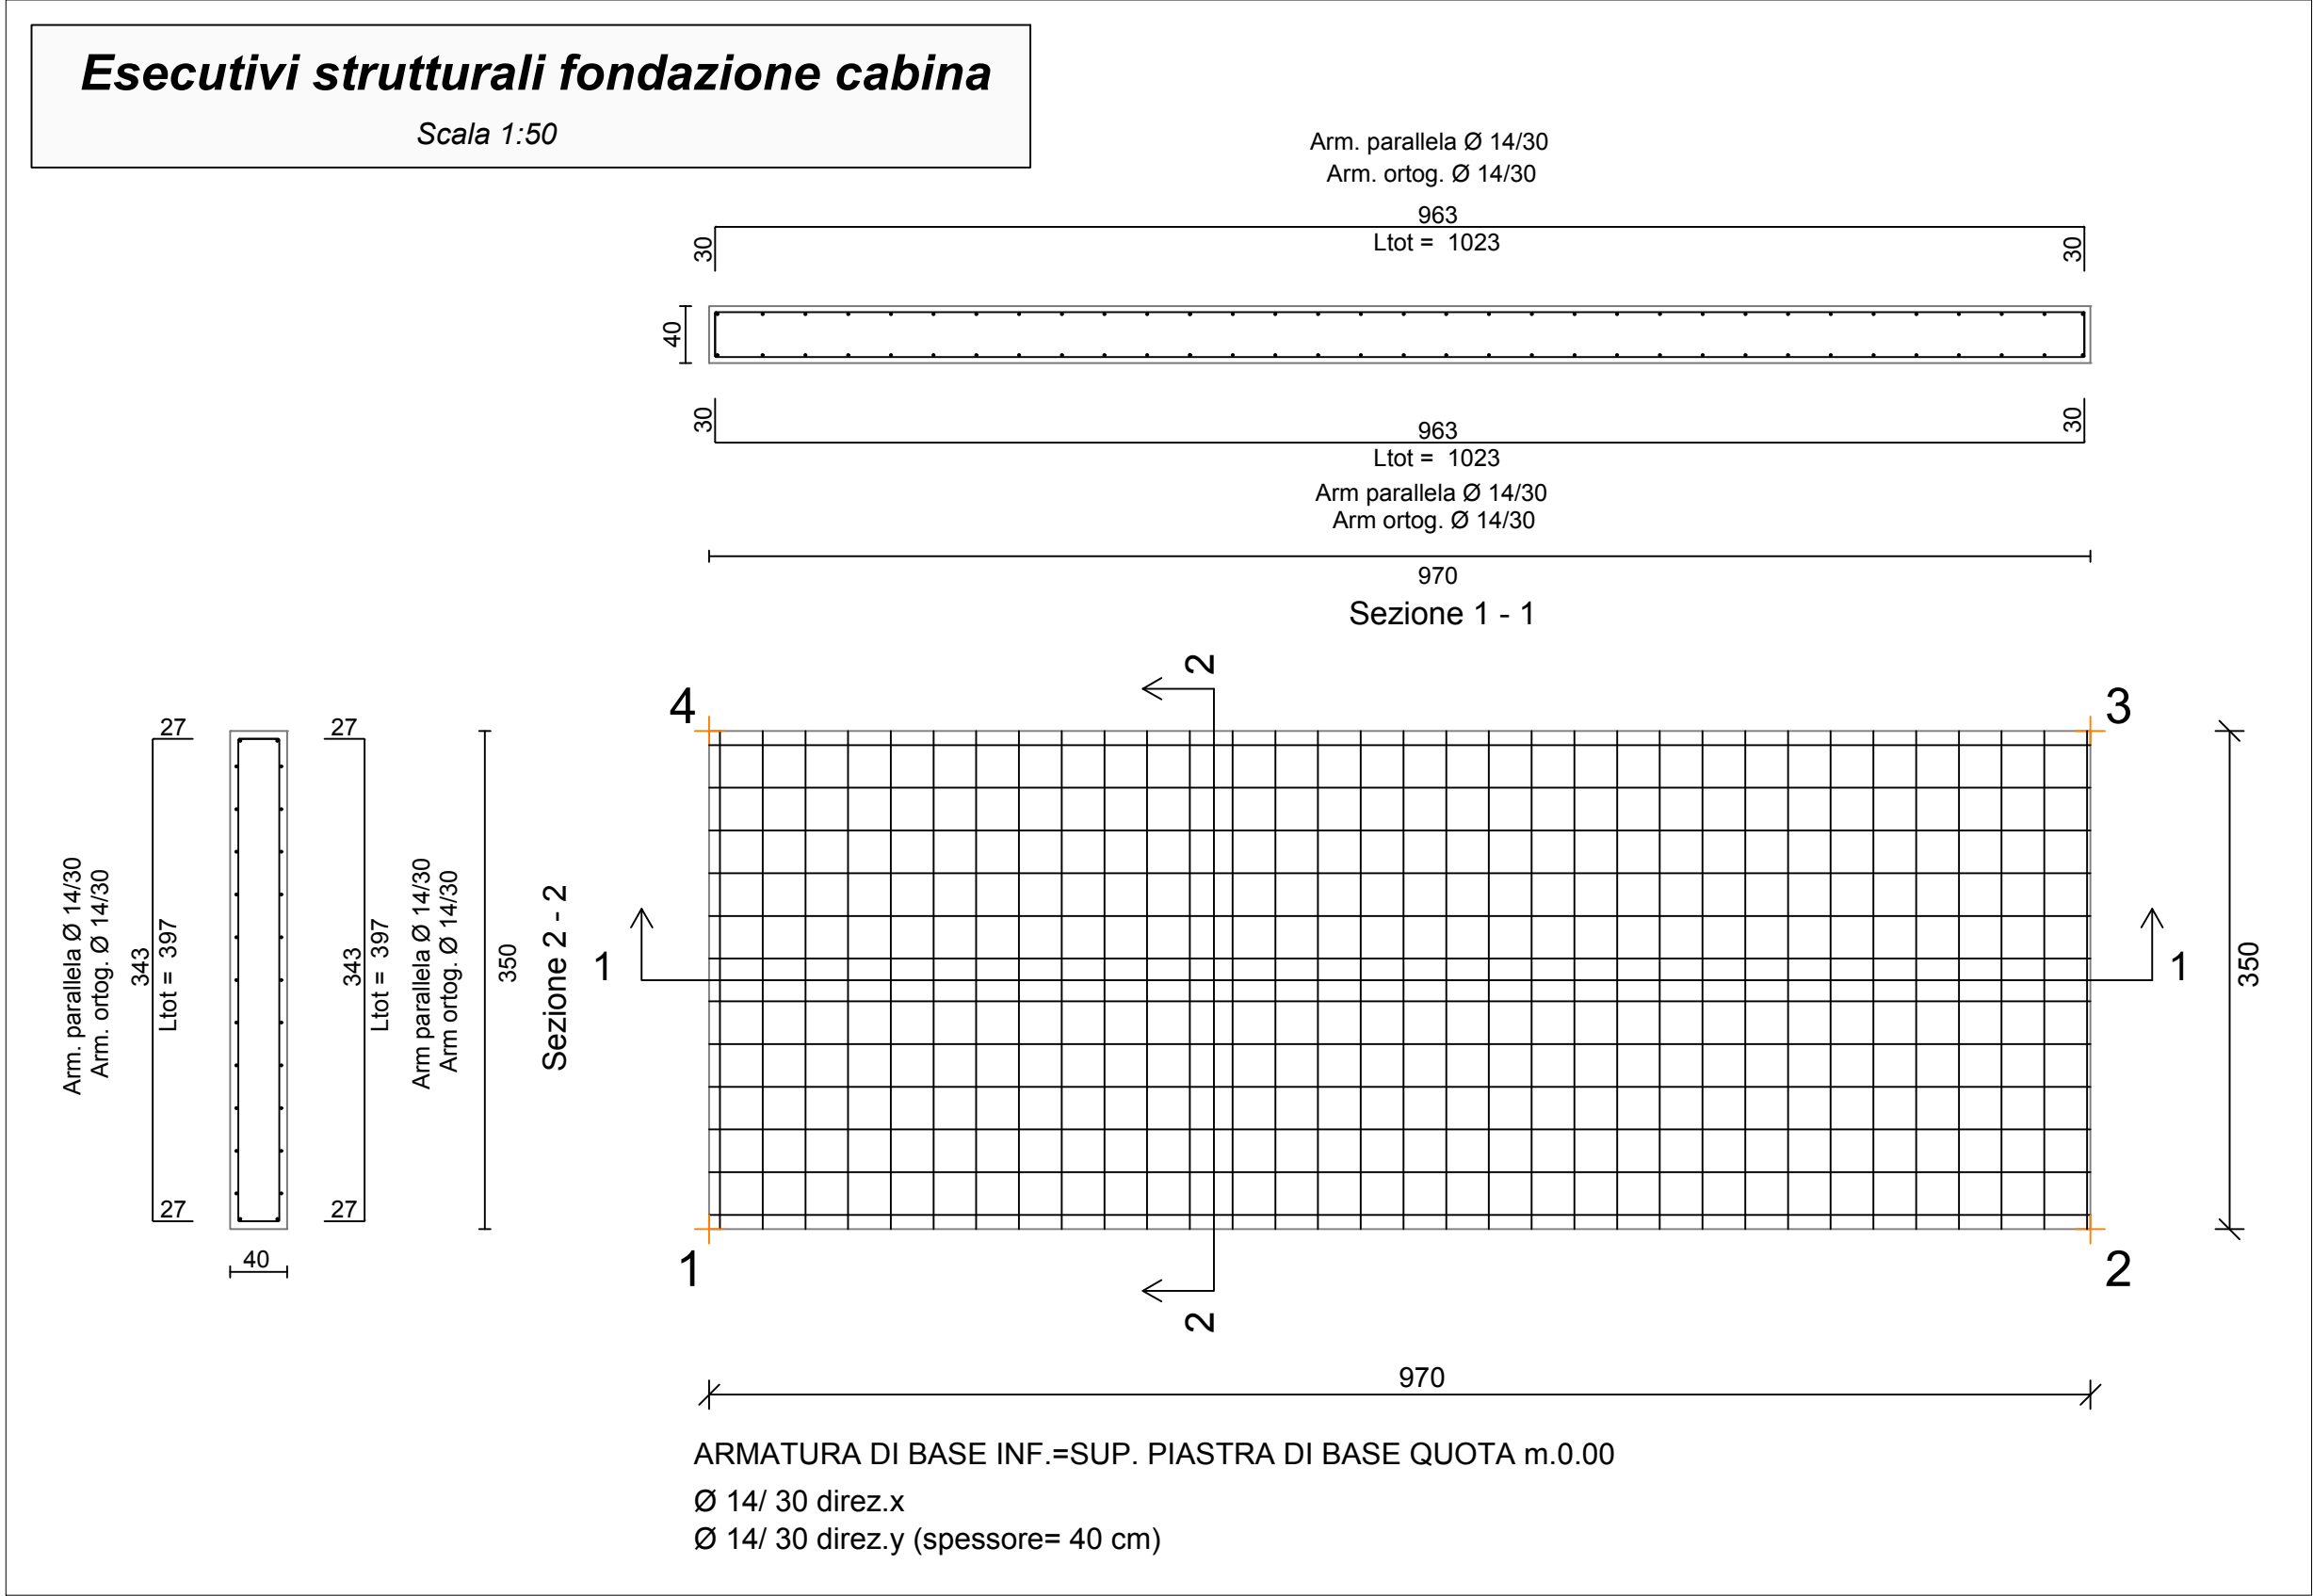
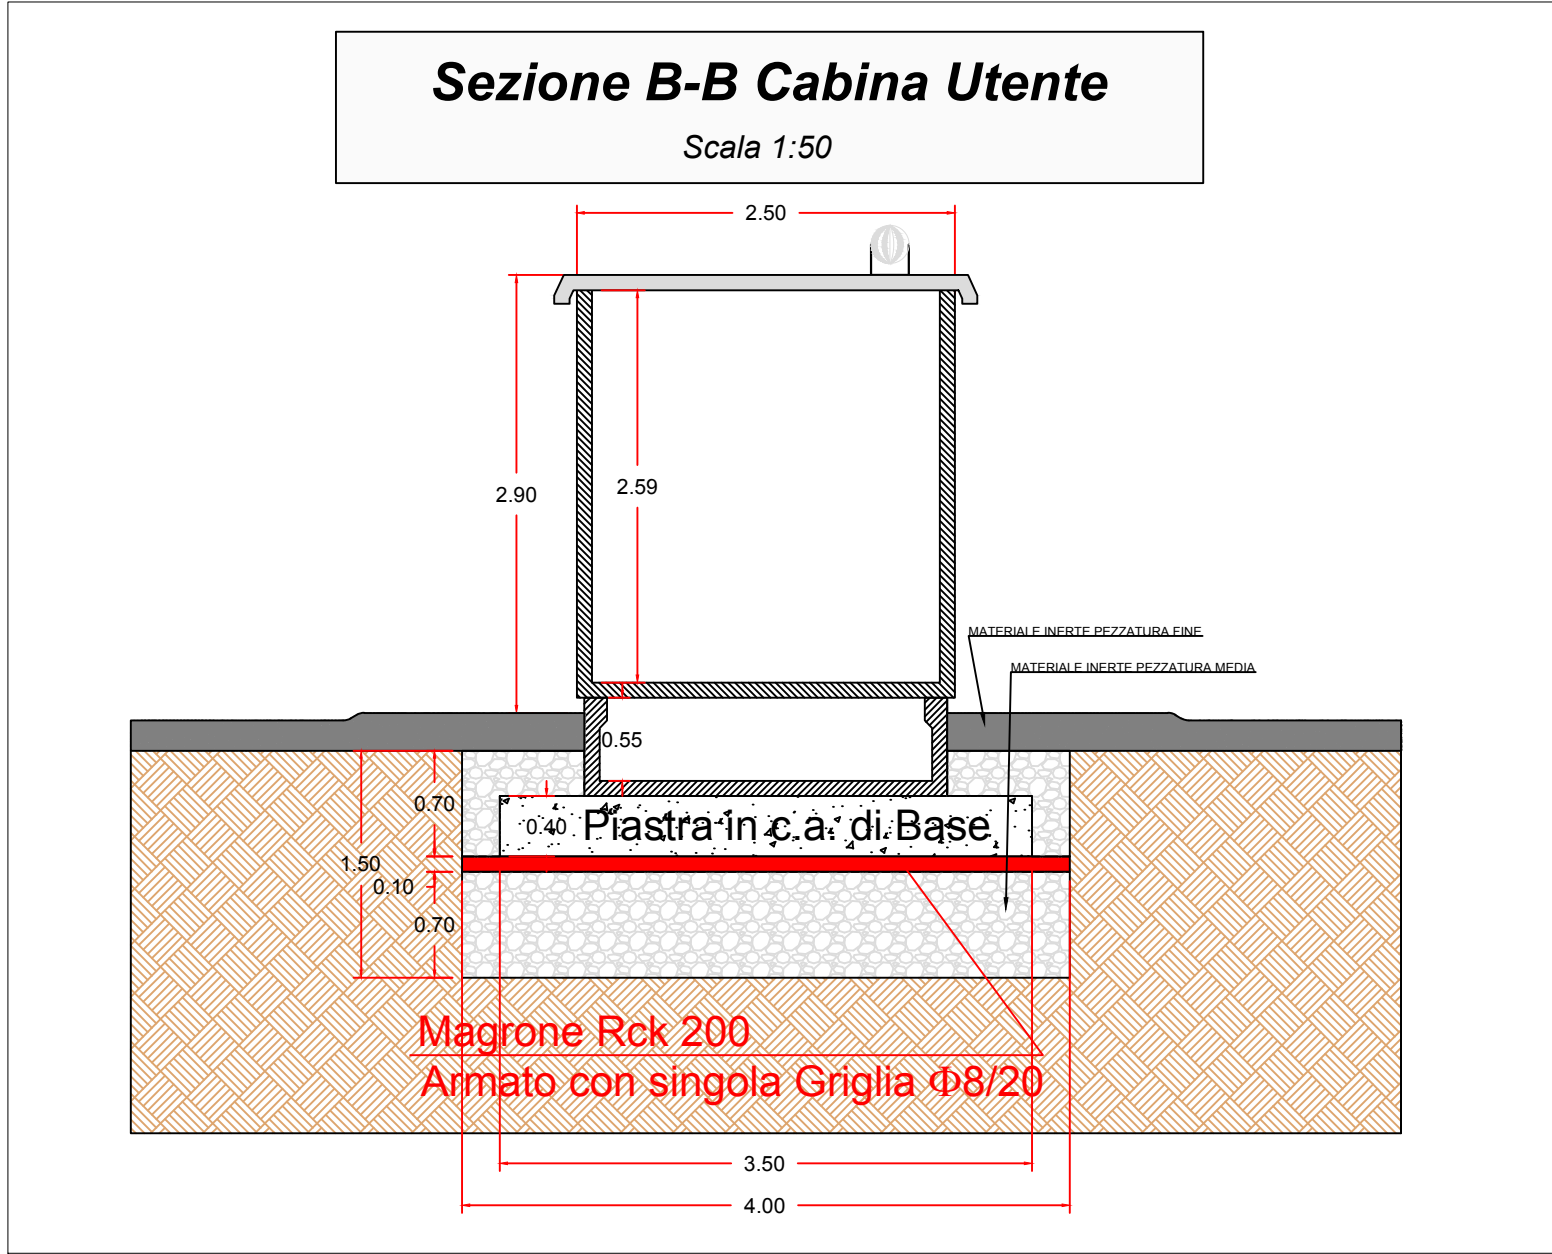
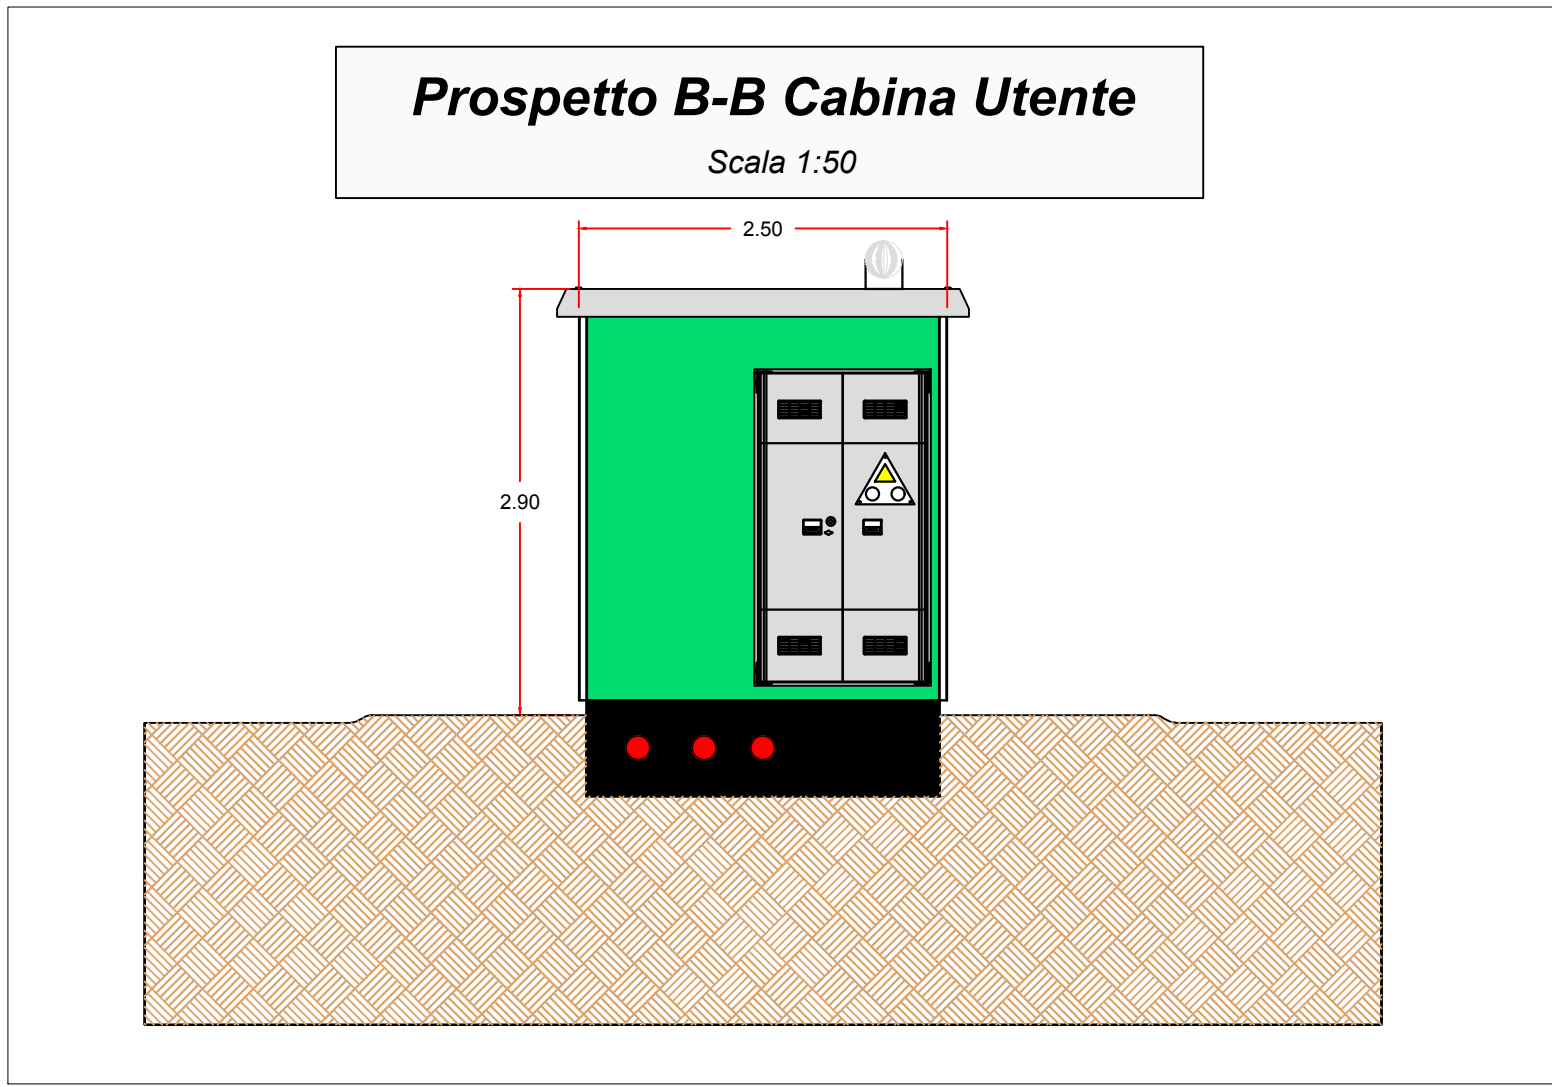
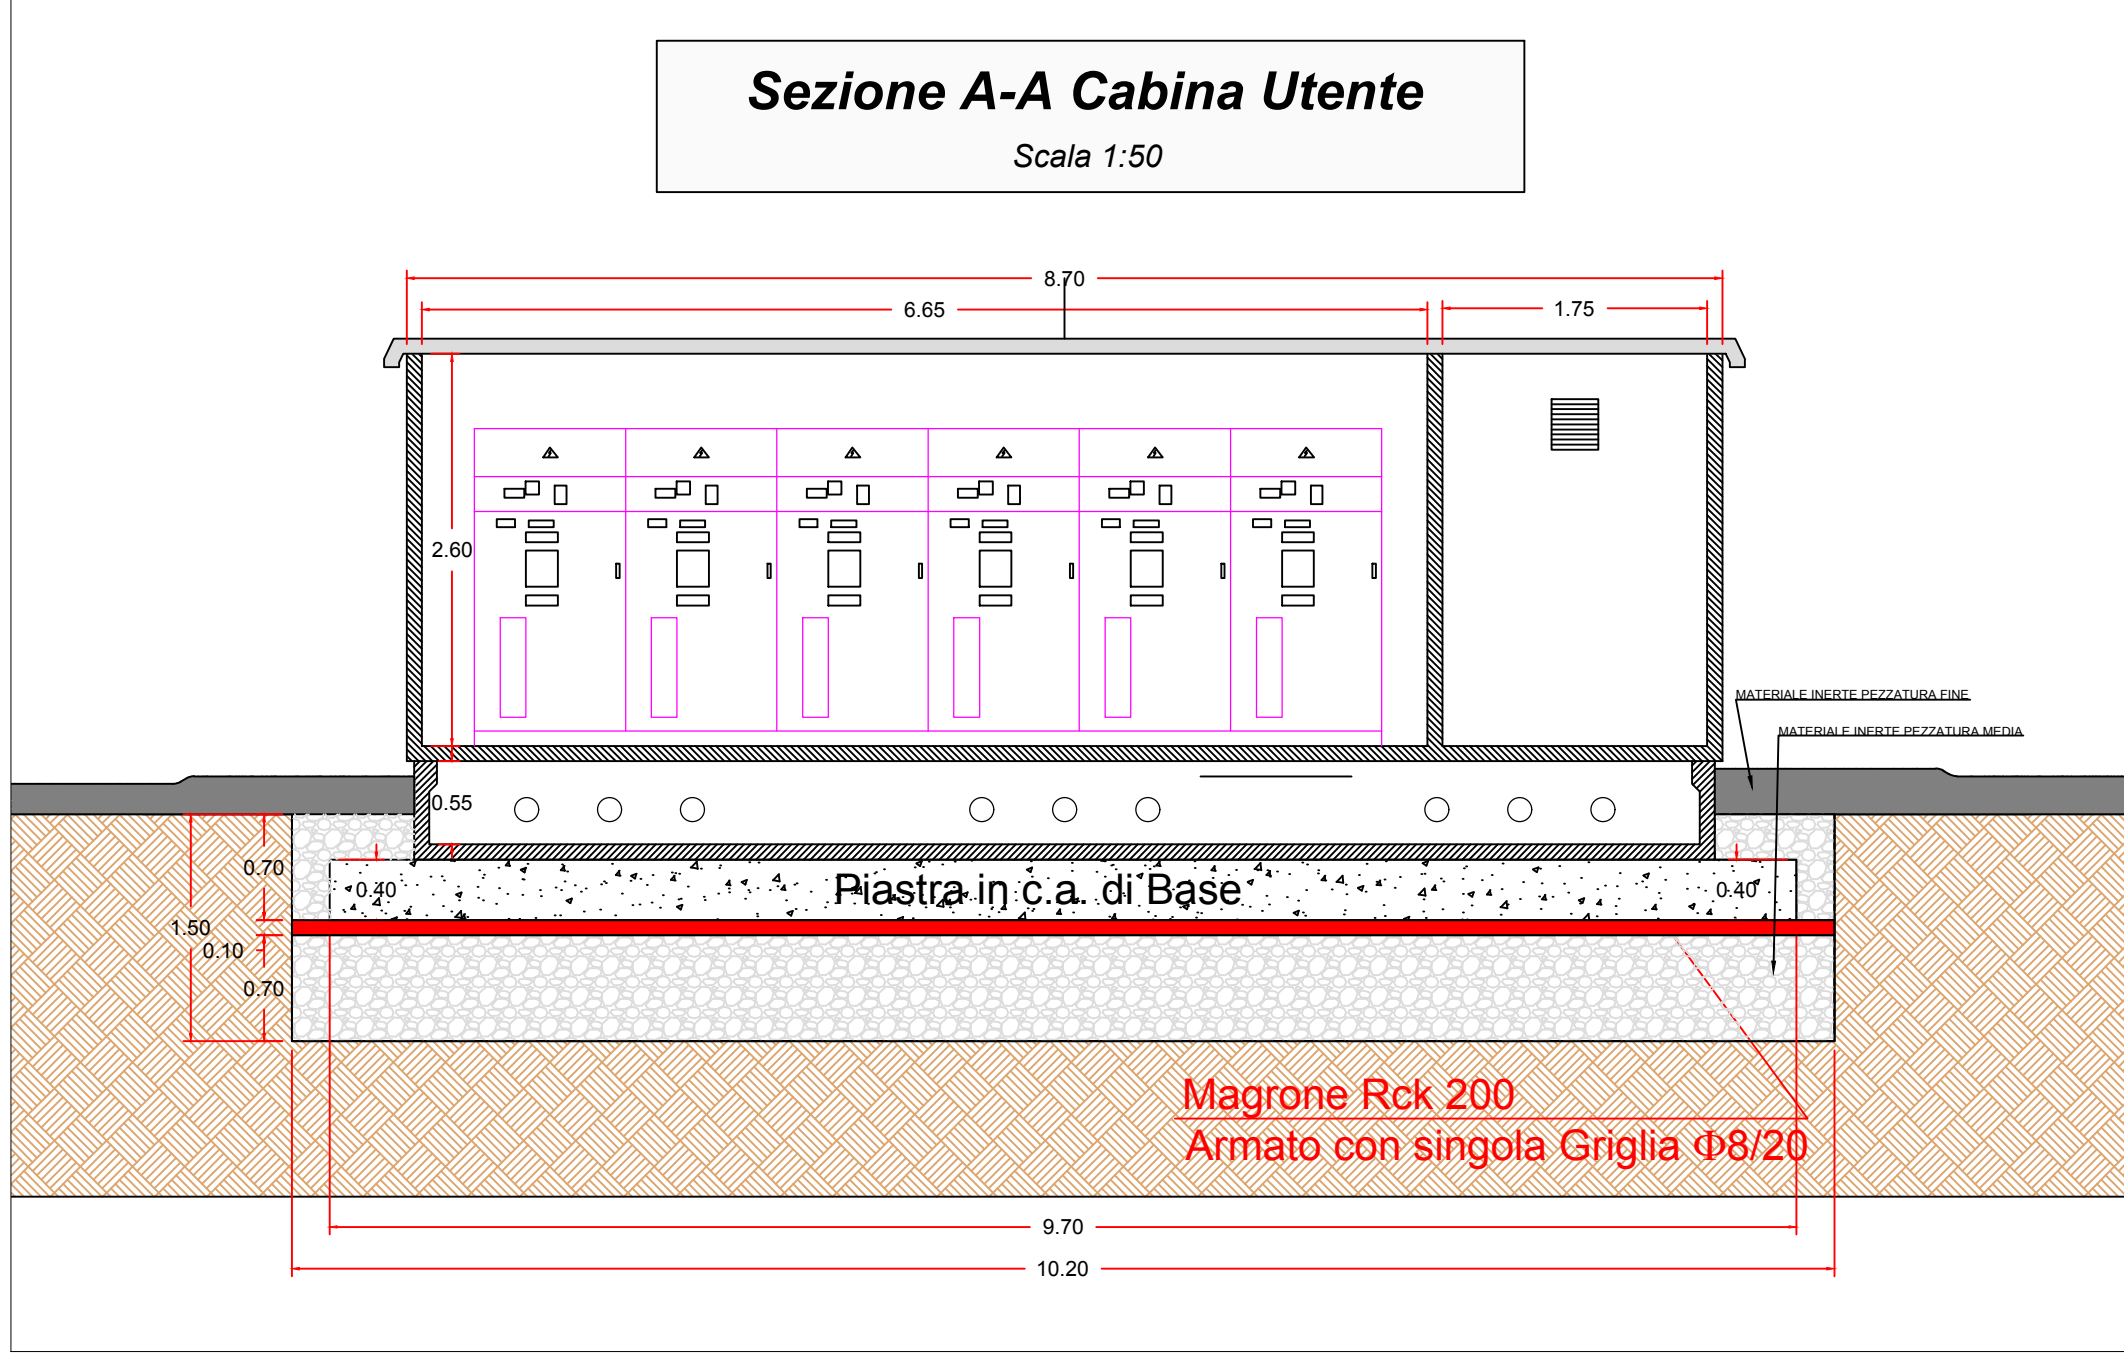


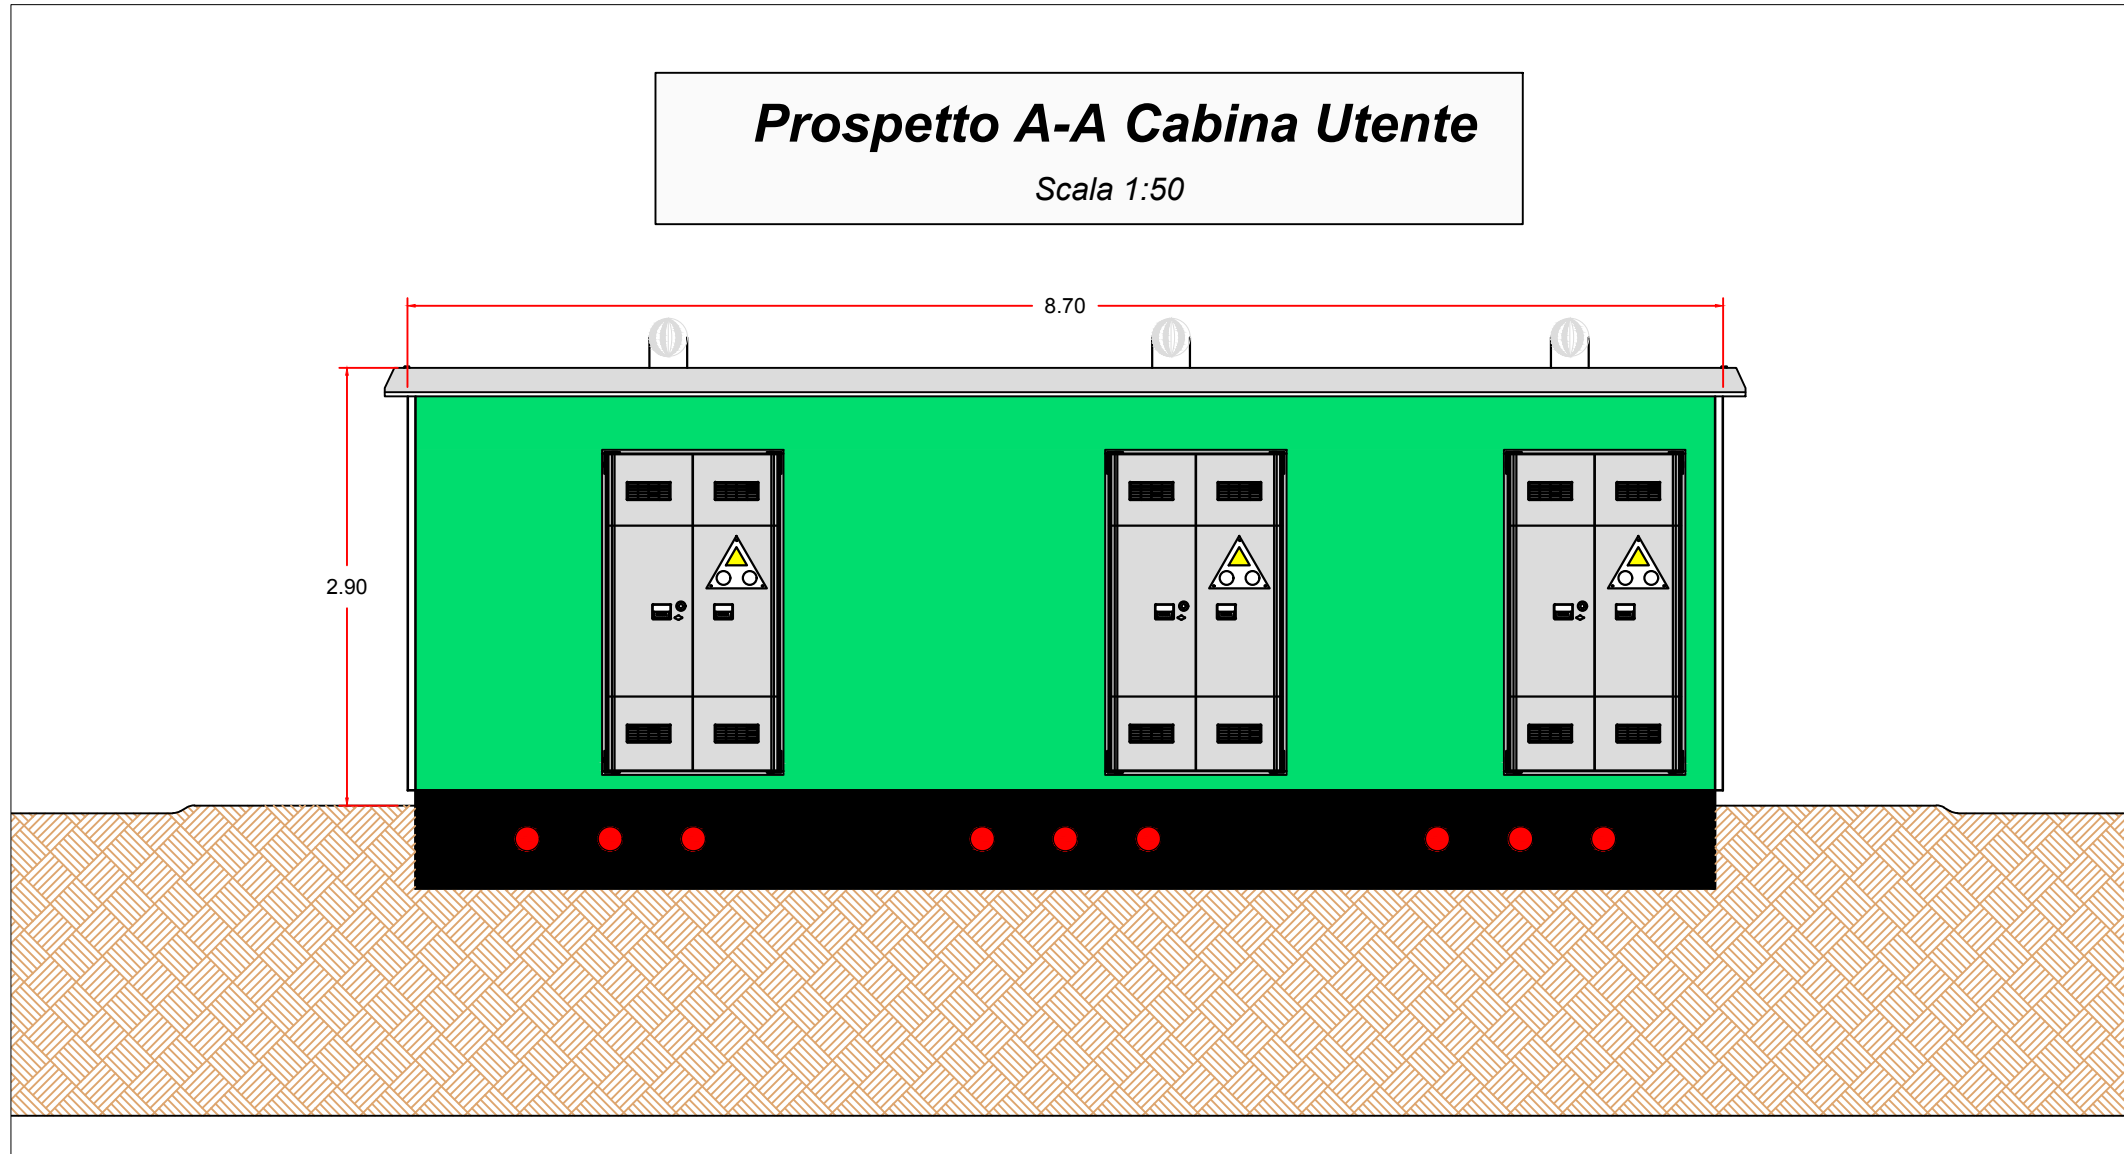

Materiali:	
Calcestruzzo	
1) Classe di resistenza	C 25/30
2) Classe di esposizione ambientale	2a , XC2
3) Classe di consistenza	S4
4) Tipologia strutturale	Cemento armato
5) Resistenza caratteristica	30 N/mmq
6) Copriferro	35 mm
7) Dimensione massima aggregati	≤ 25 mm
8) Rapporto A/C	≤ 0.60
9) Contenuto minimo di cemento	300 Kg/m³
Acciaio	
10) Tipo di acciaio	B 450 C
11) Tensione carat. di snervamento	f _{yk} ≥ 440 N/mmq
12) Tensione carat. di rottura	f _{tk} ≥ 540 N/mmq
13) Tensione ammissibile	σ amm. = 260 mmq

Tipo di cemento:
- cemento Portland definito dalla UNI EN 197-1 come CEM II/A di classe 32.5R, oppure cemento d'altoforno definito dalla UNI EN 197-1 come CEM III/A o CEM III/B di classe 32.5R.

Additivi:
- additivi superfluidificanti provvisti di marcature CE conforme ai prospetti 3.1 ed 3.2 della norma UNI EN 934-2, nel caso in cui il getto sia realizzato nei mesi invernali;
- additivo superfluidificante ritardante provvisto di marcatura CE conforme ai prospetti 11.1 ed 11.2 della norma UNI EN 934-2, nel caso in cui il getto sia realizzato nei mesi estivi.

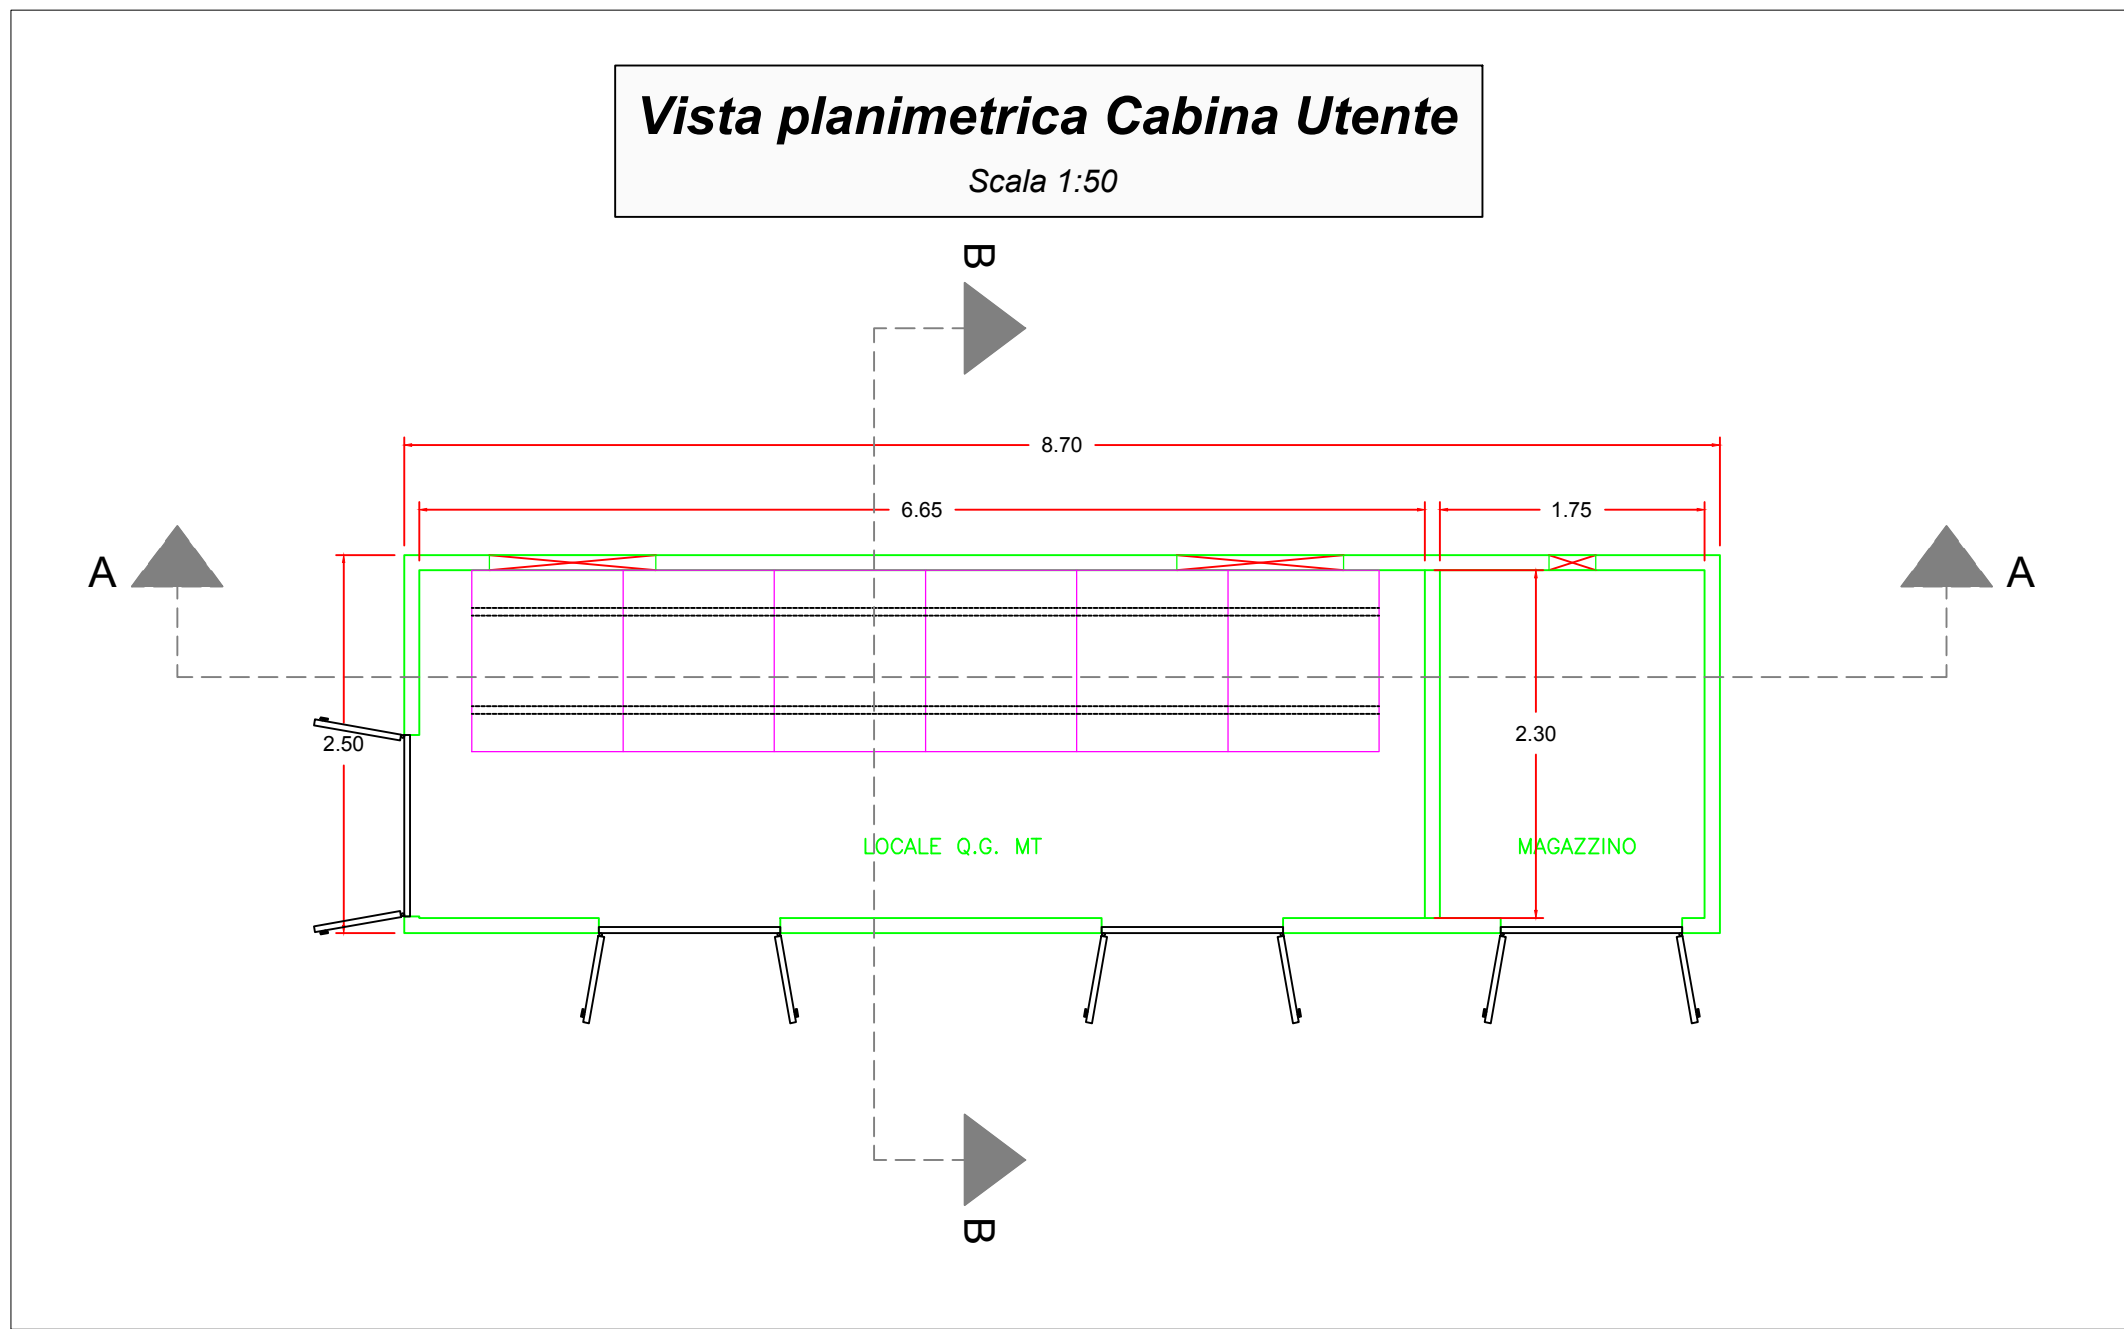

PROGETTO PER LA REALIZZAZIONE DI UN NUOVO IMPIANTO FOTOVOLTAICO E DELLE RELATIVE OPERE DI CONNESSIONE ALLA RETE DI DISTRIBUZIONE MT, sito in Comune di Naro (AG), località Testasecca, e di potenza nominale di picco DC pari a 11,67 MWp (potenza in immissione pari a 9,50 MWac)
DENOMINAZIONE IMPIANTO - AFV_Cummo

PROGETTO DEFINITIVO
PROCEDURA DI AUTORIZZAZIONE UNICA REGIONALE di cui all'art. 12 del D.lgs 387/2003 - Linee Guida Decr. MISE 10/09/2010
PROCEDURA DI VALUTAZIONE DI IMPATTO AMBIENTALE PRESSO IL MITE
ai sensi dell'art. 23 del D.Lgs. 152/2006 ricompreso nell'art. 31, comma 6 del D.Lgs. 77/21.

ELABORATO:	codice identificativo	rev
Cabina Utente Piante, prospetti e sezioni Particolari costruttivi	PD-B.4.5	0
scala	denominazione elaborato	
1:50	PD-B.4.5	

Progettista incaricato		Consulenza Geologica
SUNNERG Development s.r.l. Ing. Massimiliano Ceccotti Via San Pietro all'Orto, 10 - 20121 Milano P.IVA 11085630967 PEC sunnergdevelopment@legalmail.it		GEINGEGNERIA S.E.T. srls Via Marconi n.127 91014 Castellammare del Golfo (TP) P.IVA 02815750914 Dott. Giulio Antonino Cacioppo
Consulenza Progettazione civile e inserimento ambientale	Consulenza Agronomica	Consulenza Progettazione elettrica
Ing. Vincenzo Agosta Vincenzo AGOSTA P.IVA 02815750914	Dott. Agr. Mazzara Vito Dott. Agr. MAZZARA VITO P.IVA 02815750914	A176 LAB A176LAB srl Via Dante Alighieri n.97 91014 Alcamo (TP) P.IVA 02815750914 Ing. Giovanni Gabellone Think different project

COMMITTENTE		firma timbro committente
SMARTENERGYIT2109 S.R.L. Piazza Cavour, 1 - 20129 Milano P.IVA: 11813950968, REA MI - 2626137 PEC: smartenergyit2109srl@legalmail.it		

Nome file/documento:	COD.DOCUMENTO FOGLIO			
0	09/11/2022	PRIMA EMISSIONE	V. AGOSTA	G. GABELLONE
REV.	DATA	DESCRIZIONE MODIFICA	REDATTO	APPROVATO
				AUTORIZZATO