

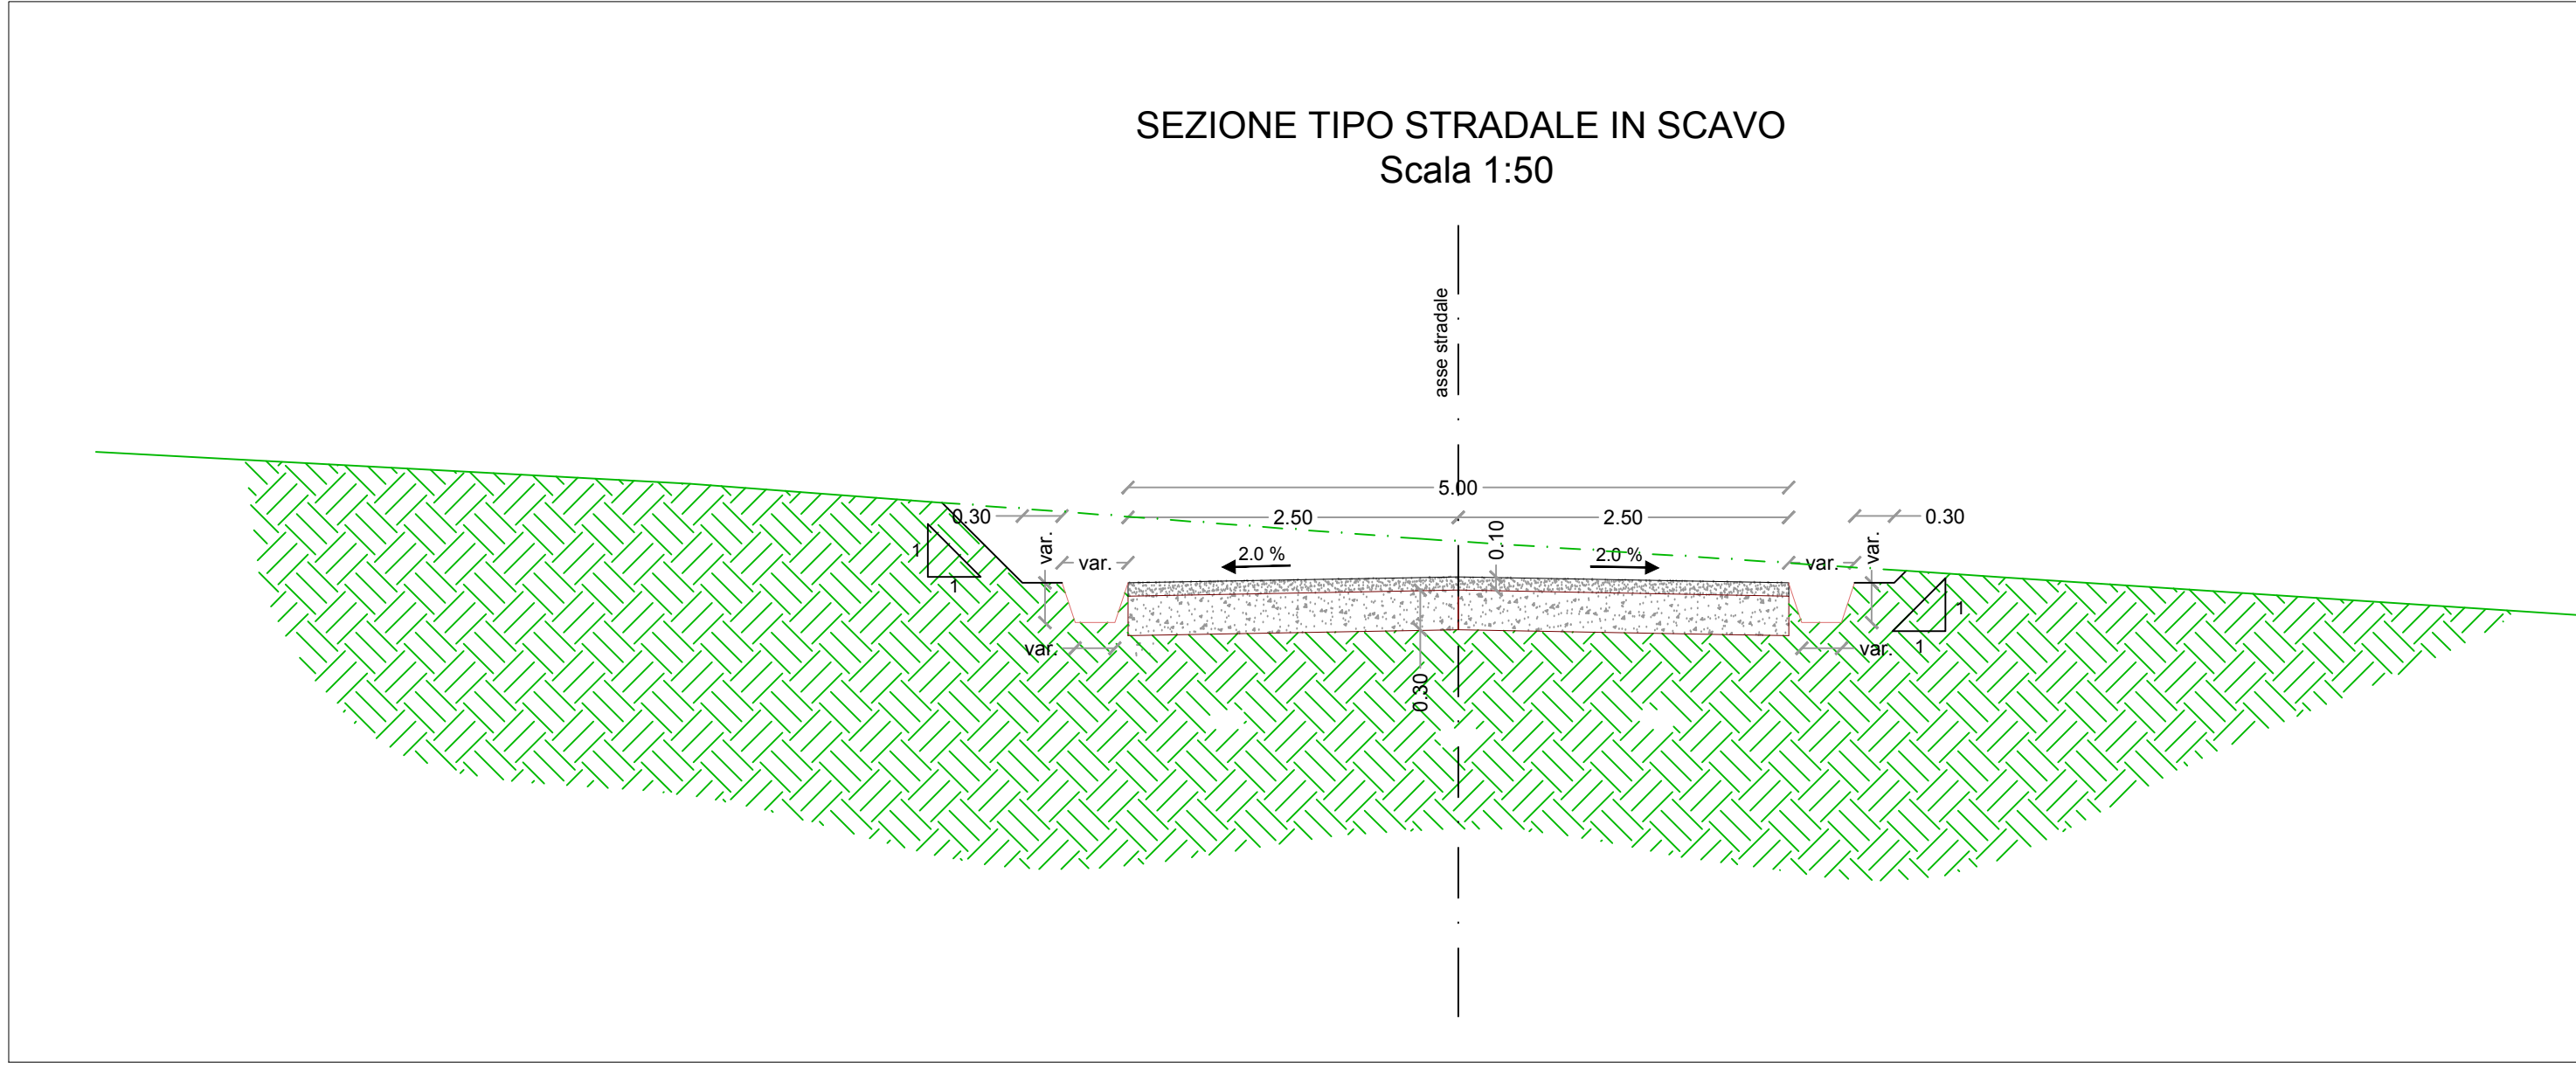
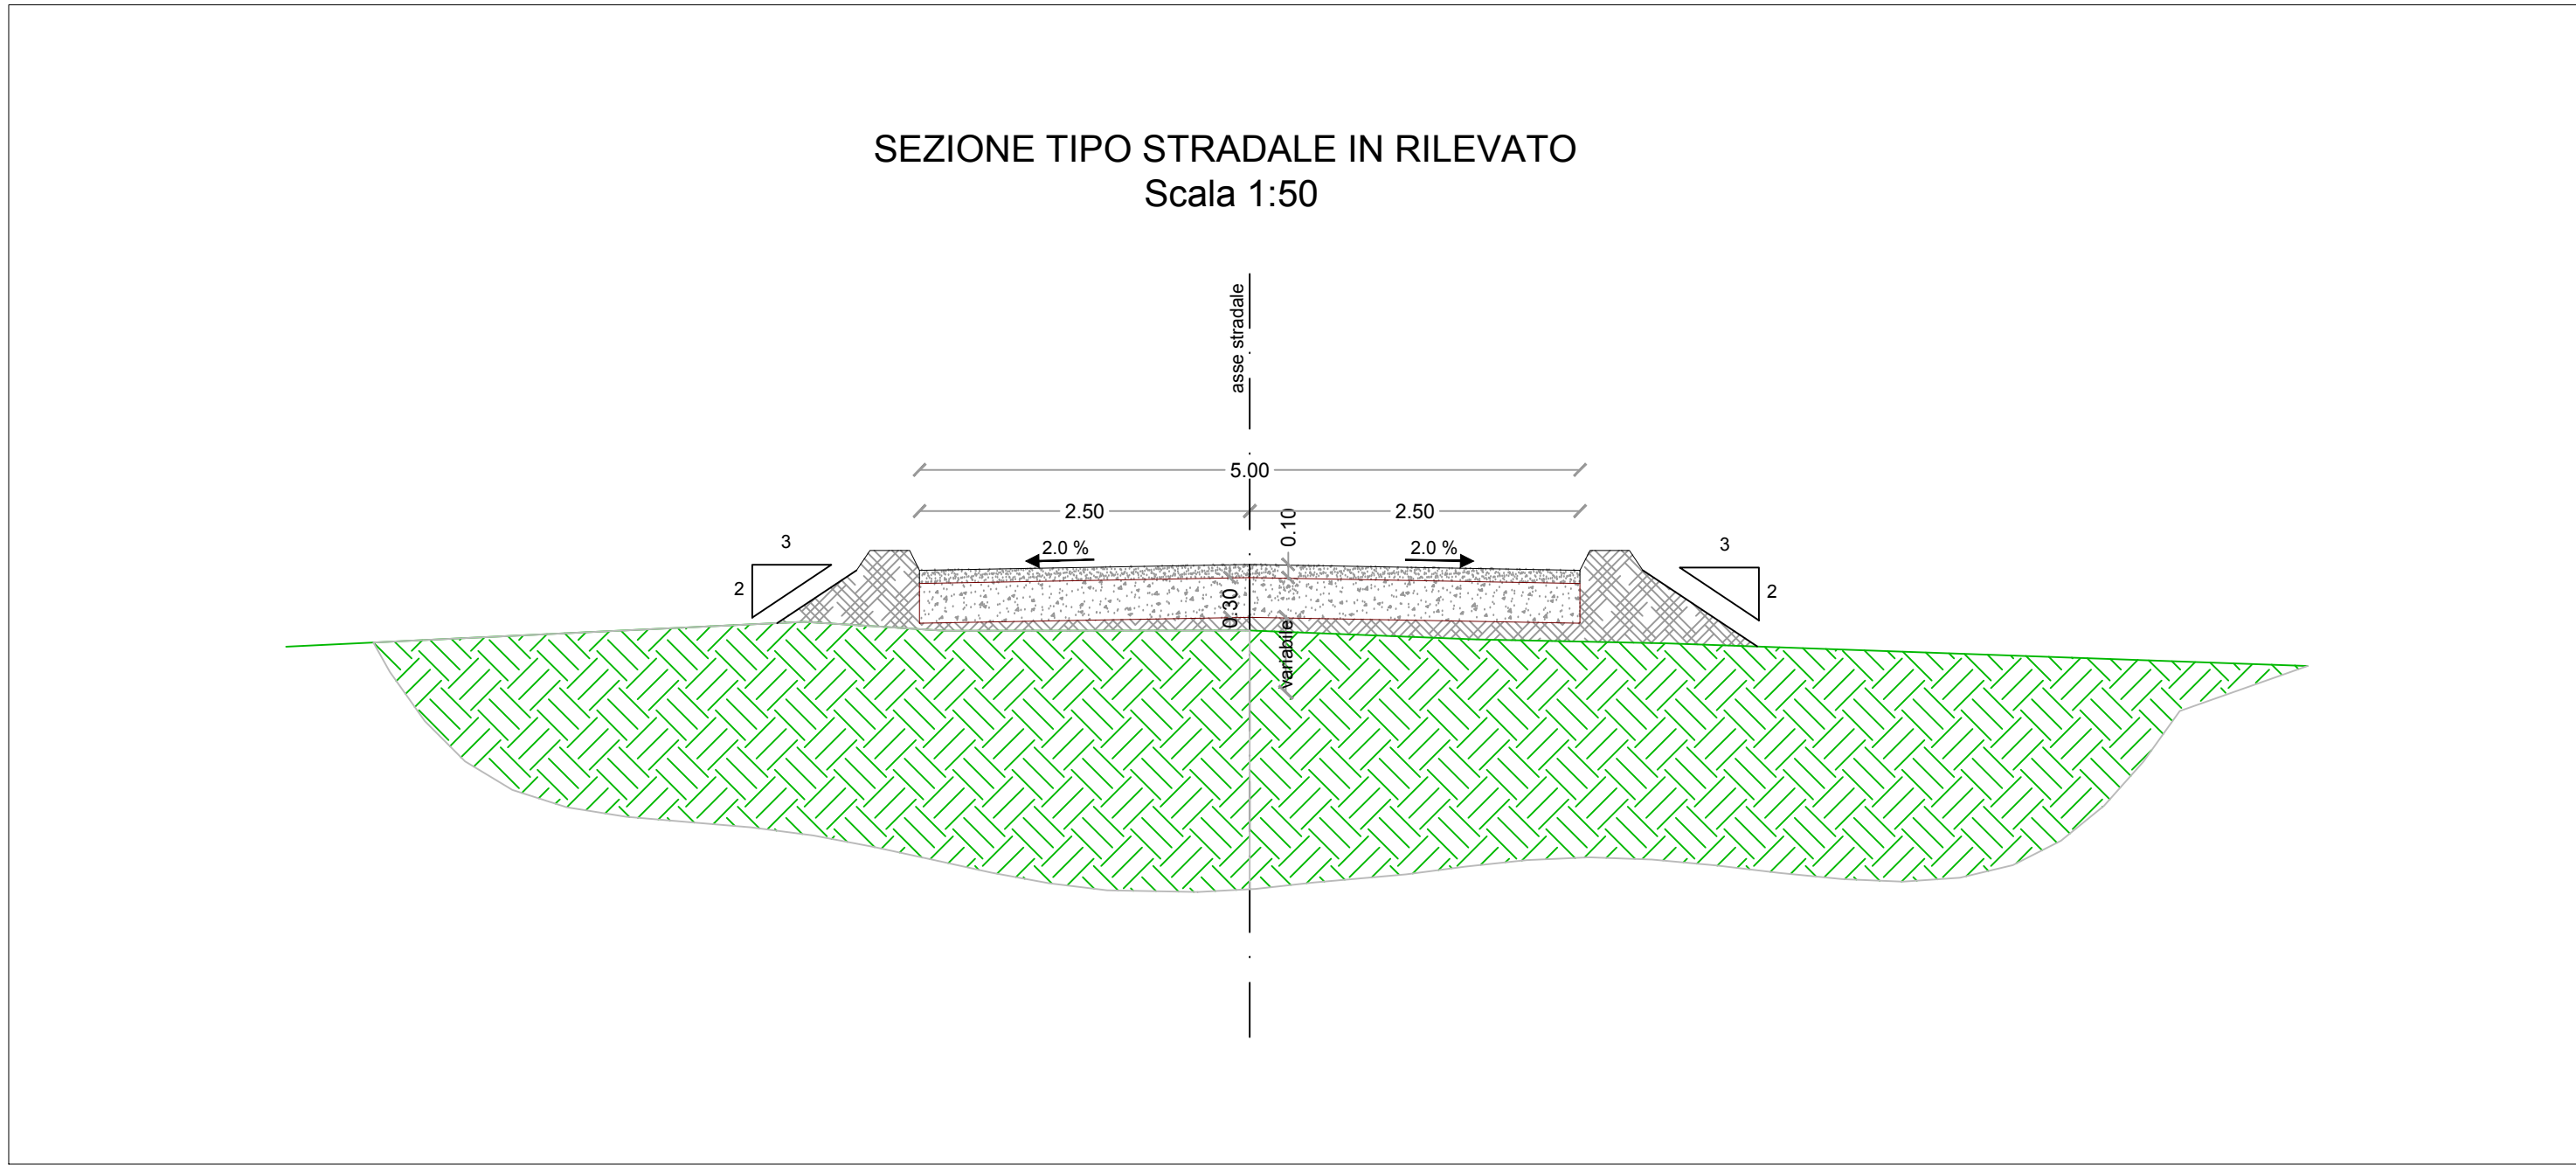
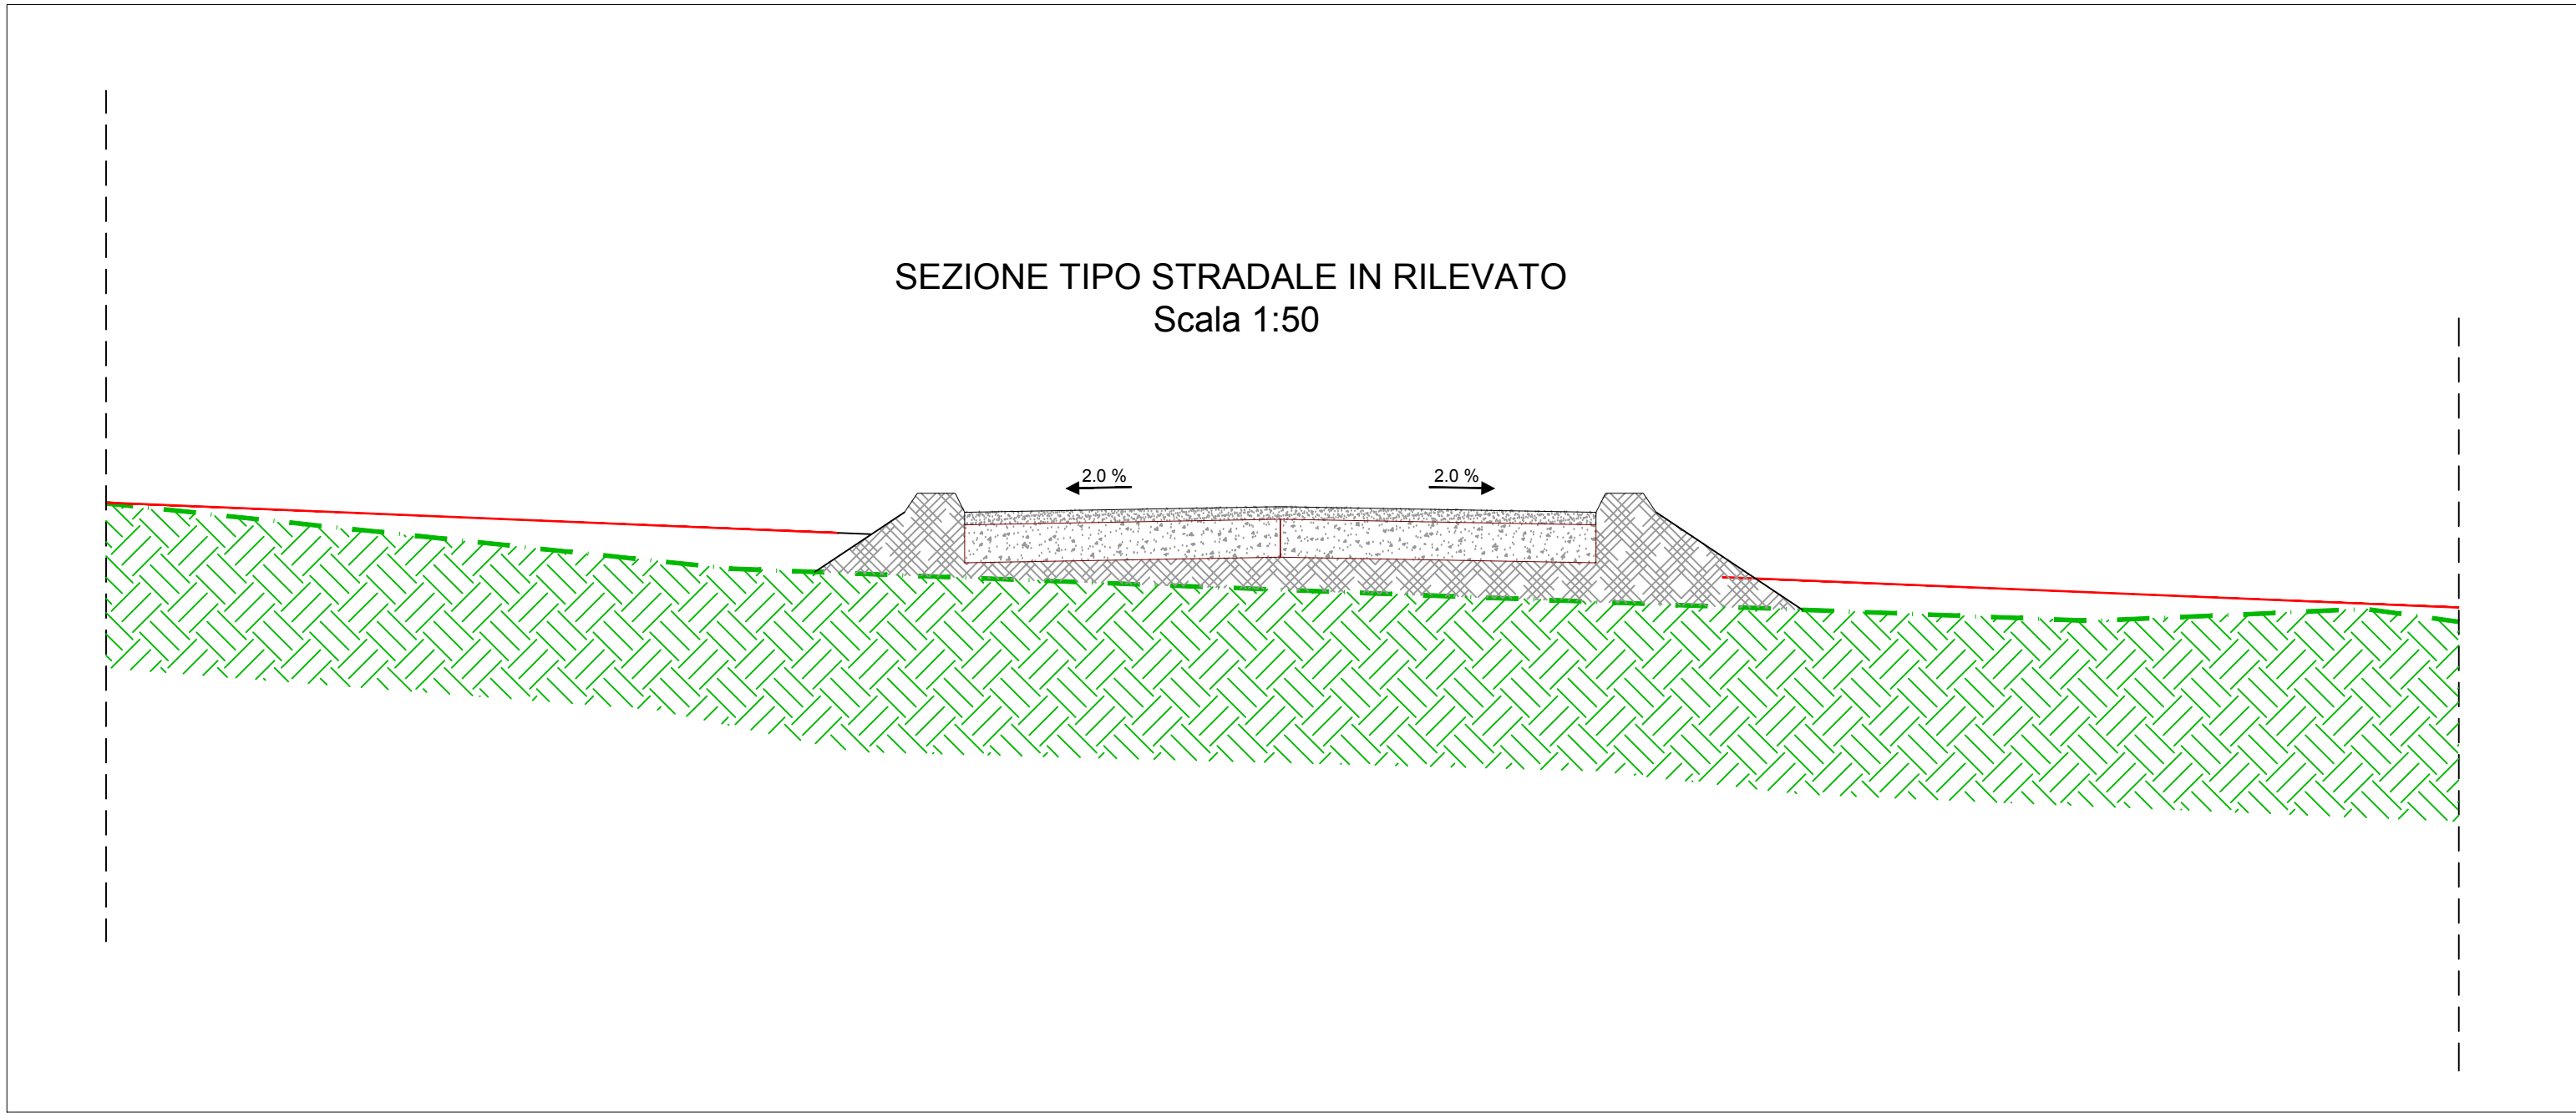


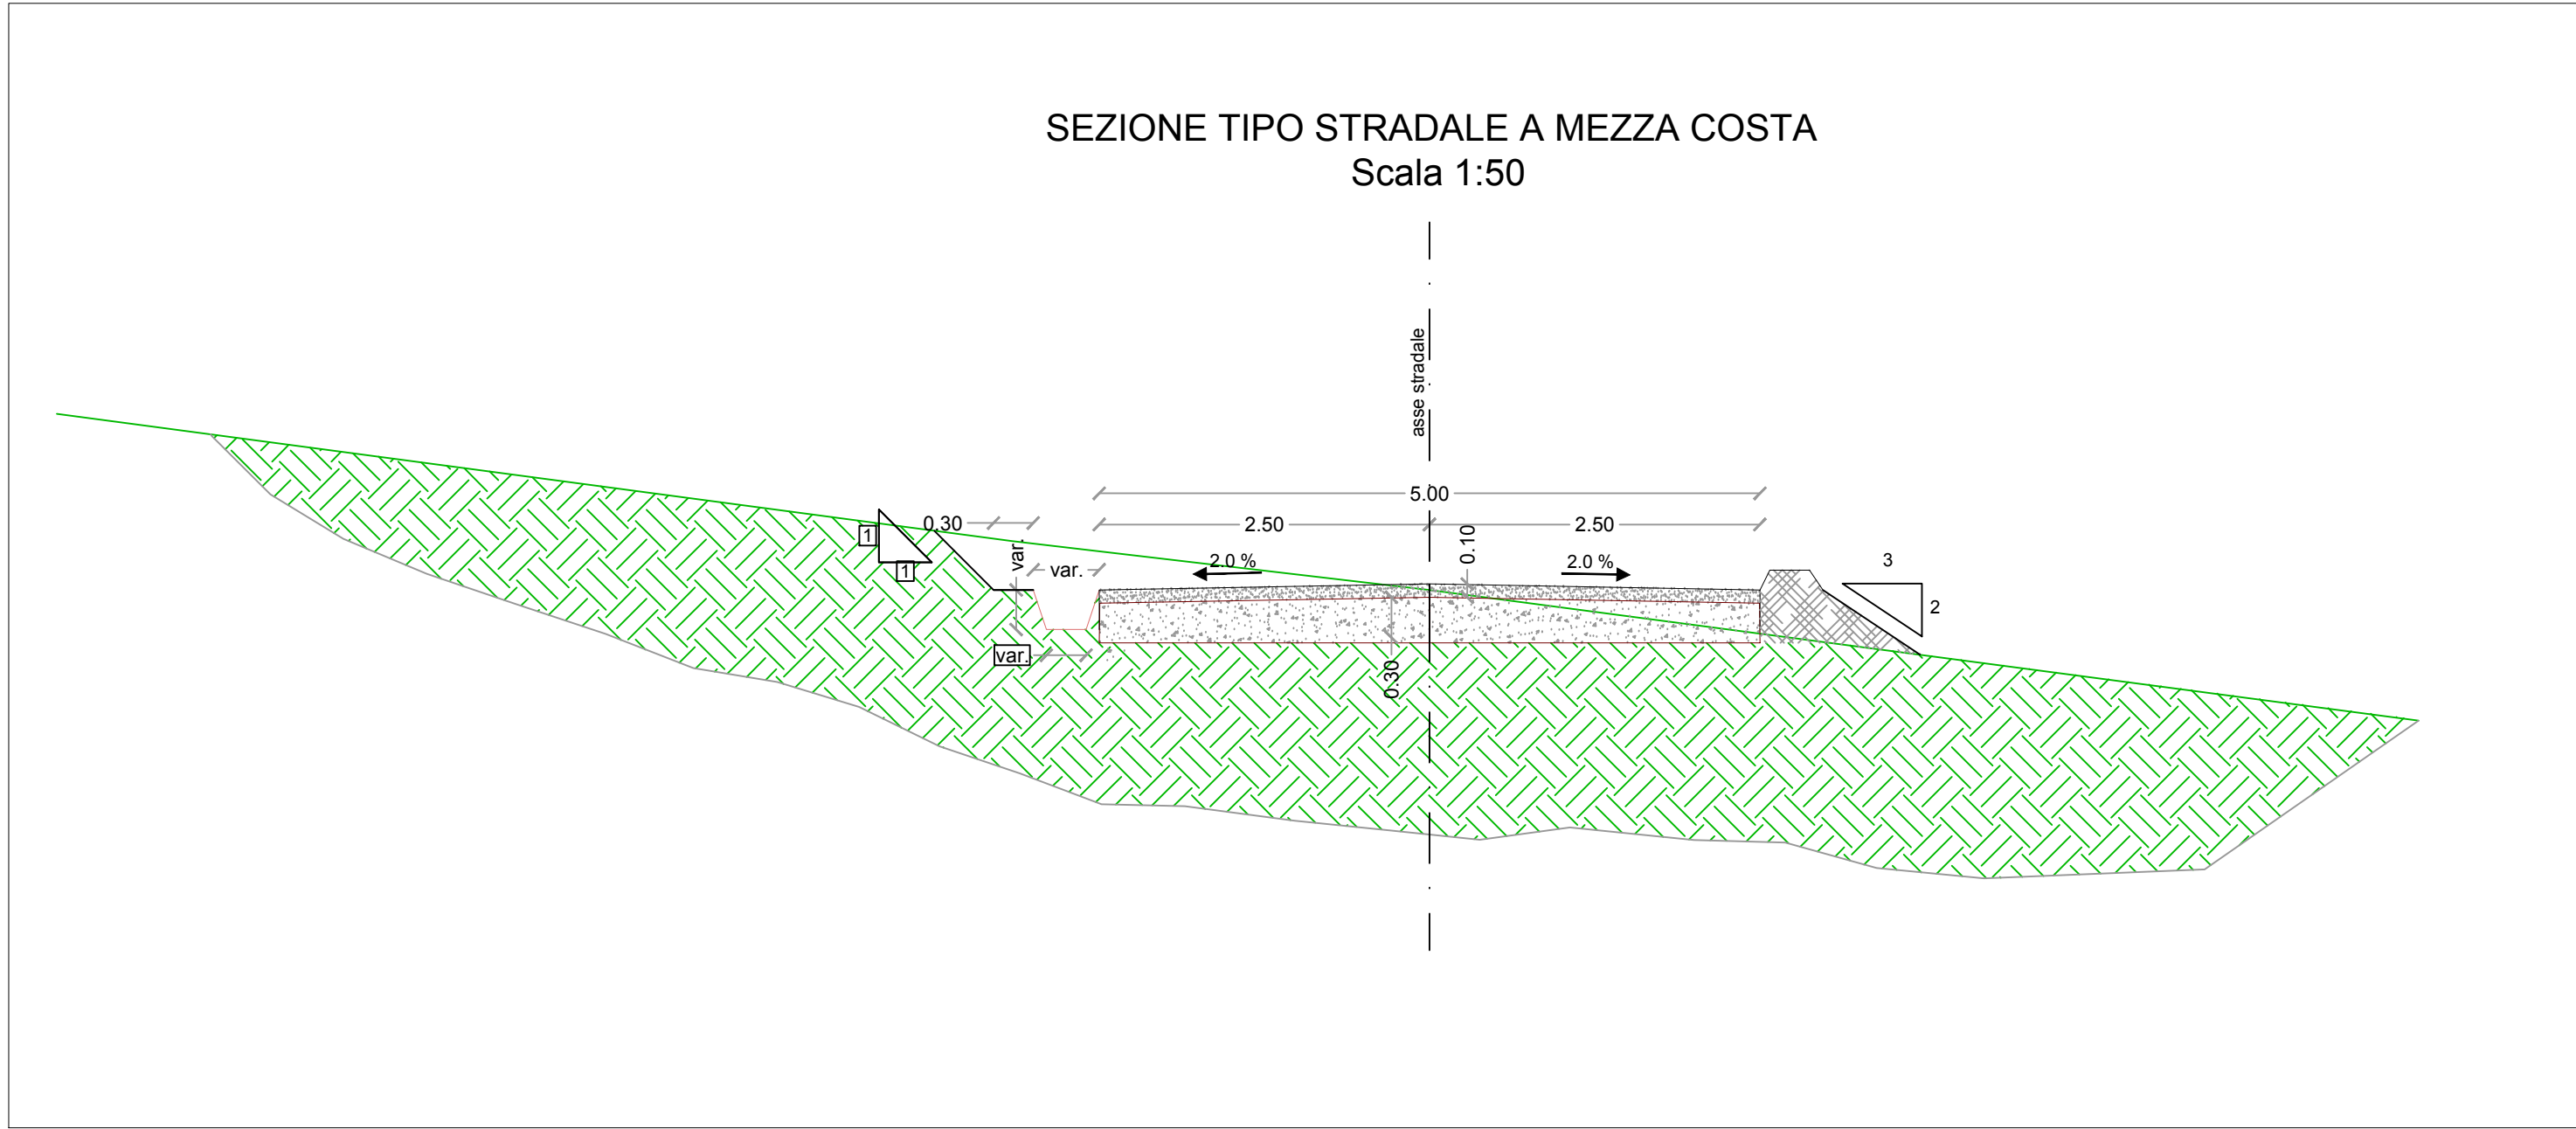

LEGENDA	
	Misto granulometrico con materiale classificato come "A1" Secondo - UNI CNR 10006:2002
	Strato di fondazione con materiale classificato come "A1" Secondo - UNI CNR 10006:2002
	Rilevato con materiale appartenente alla classe A1
	Terreno naturale

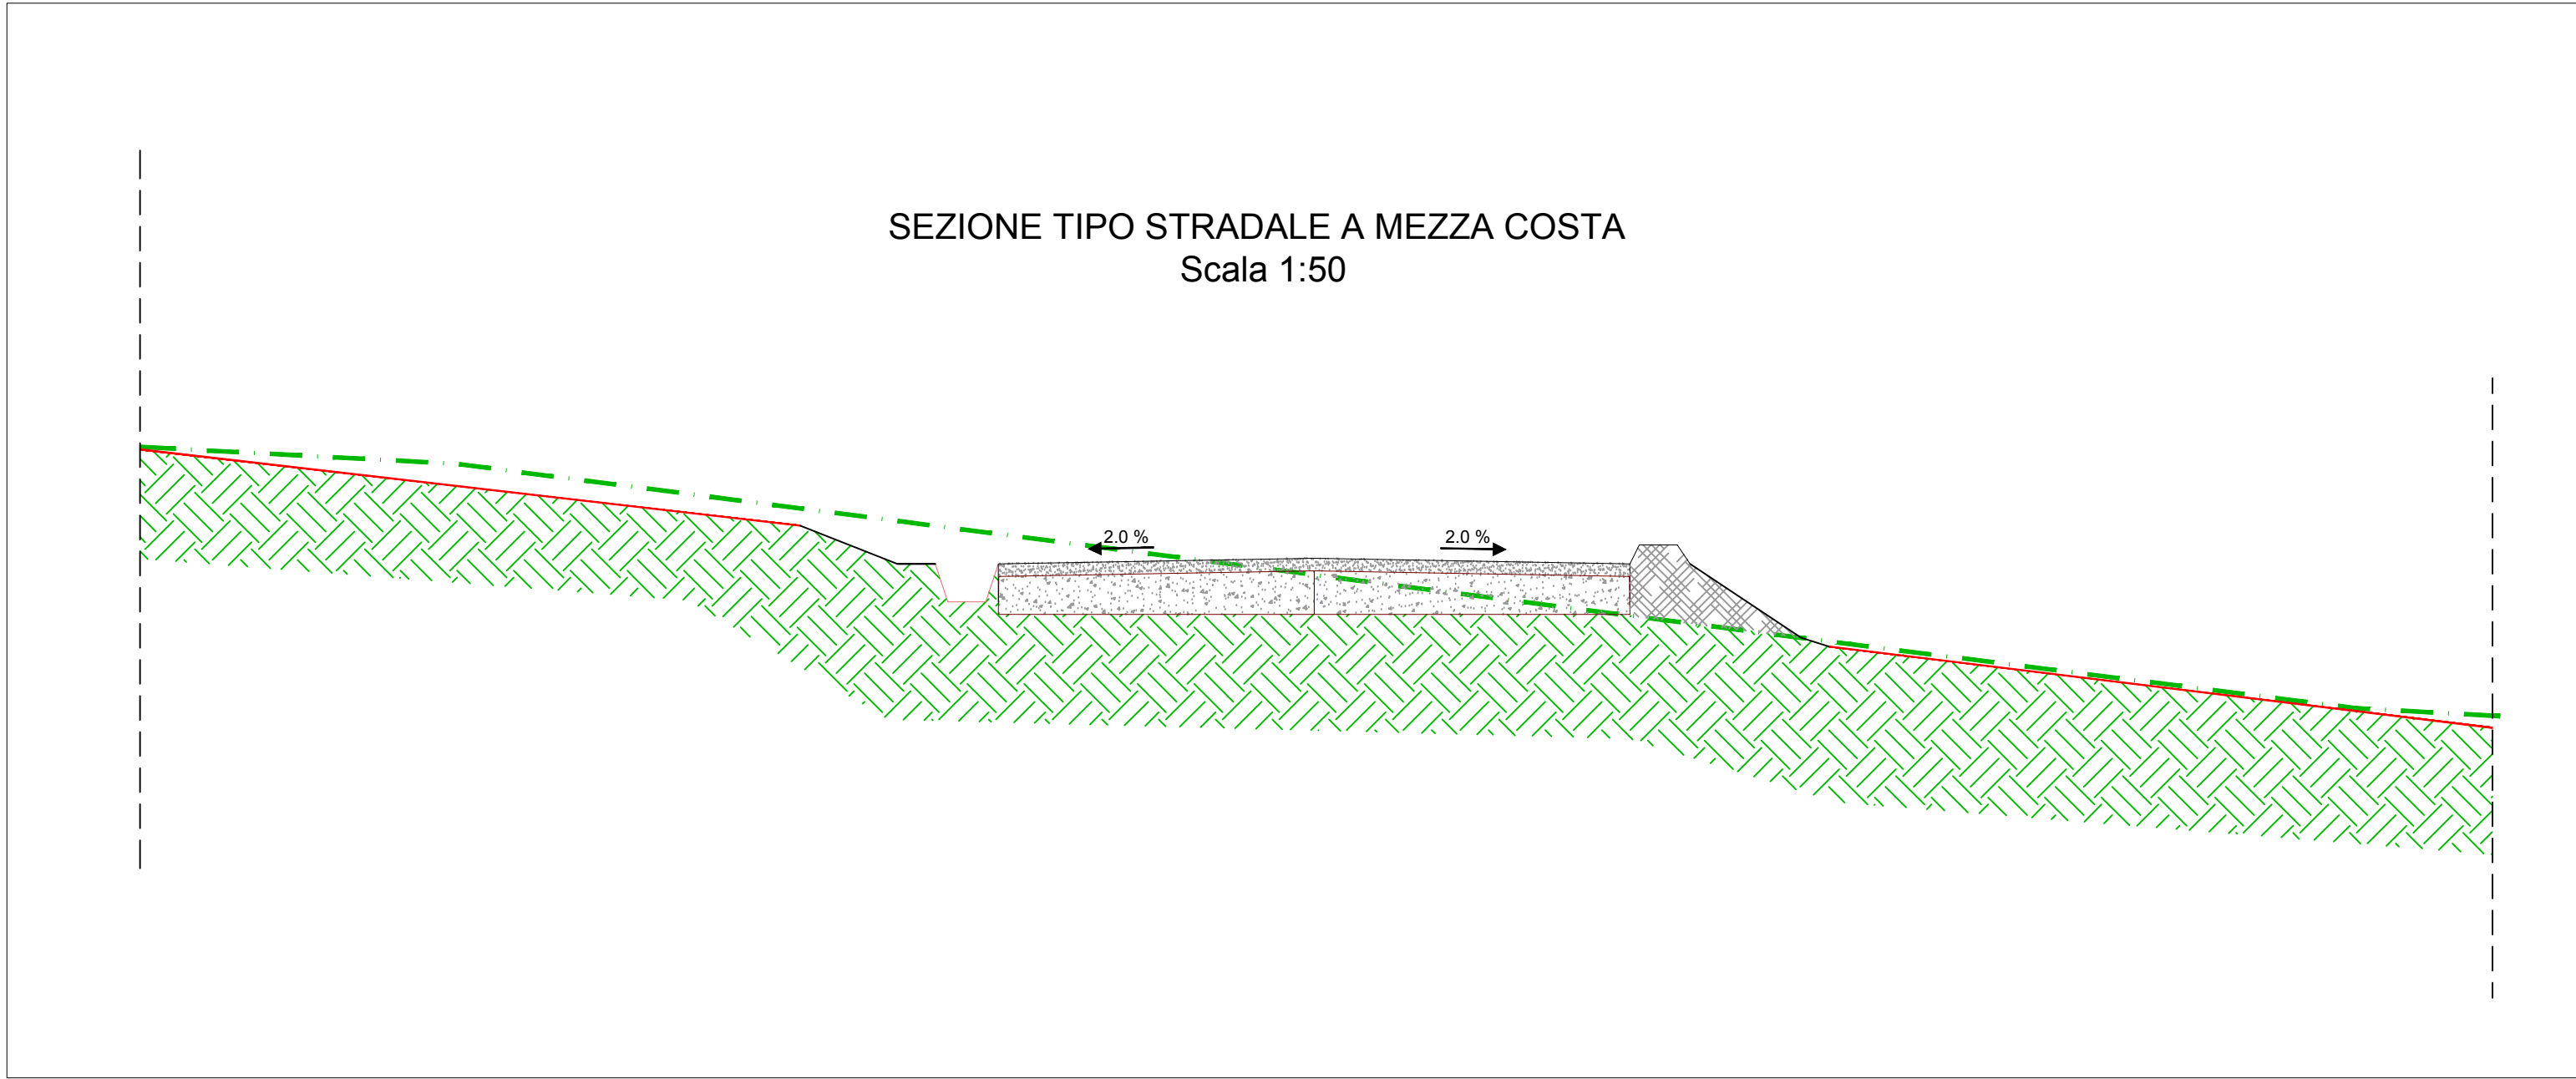

PROVINCIA DI AGRIGENTO COMUNE DI NARO	SMARTENERGYT2109 S.R.L. COMUNE DI NARO (AG) Località Testasecca	REGIONE SICILIA						
PROGETTO PER LA REALIZZAZIONE DI UN NUOVO IMPIANTO FOTOVOLTAICO E DELLE RELATIVE OPERE DI CONNESSIONE ALLA RETE DI DISTRIBUZIONE MT, sito in Comune di Naro (AG), località Testasecca, e di potenza nominale di picco DC pari a 11,67 MWp (potenza in immissione pari a 9,50 MWac) DENOMINAZIONE IMPIANTO - AFV_Cummo								
PROGETTO DEFINITIVO PROCEDURA DI AUTORIZZAZIONE UNICA REGIONALE di cui all'art. 12 del D.lgs. 387/2003 - Linee Guida Decr. MISE 10/09/2010 PROCEDURA DI VALUTAZIONE DI IMPATTO AMBIENTALE PRESSO IL MITE ai sensi dell'art. 23 del D.Lgs. 152/2006 ricompreso nell'art. 31, comma 6 del D.Lgs. 77/21.								
ELABORATO: Viabilità interna al parco: sezioni tipo		Indice identificativo: PD-B.4.7 0						
scala: 1:50 PROGETTAZIONE DELLE OPERE								
Progettista incaricato Ing. Massimiliano Cecconi SUNNERS Development s.r.l. Via San Demetrio 10, 20122 Milano P.IVA 11813930968 PEC: sunnersdevelopment@gmail.it		Consulenza Geologica GEONGEOMERIA S.E.T. srls Via Mercanti n. 127 91014 Castellammare del Golfo (TP) P.IVA 0288000127 Ing. Stefano Cacioppo						
Consulenza Progettazione civile e inserimento ambientale Ing. Vincenzo Agosta	Consulenza Agronomica Dott. Agr. Mazzara Vito	Consulenza Progettazione elettrica A17LAB srl Via Dante Alighieri n. 87 91014 Castellammare del Golfo (TP) P.IVA 03812720814 Ing. Giovanni Galatiello						
COMMITTENTE SMARTENERGYT2109 S.R.L. Piazza Cavour, 1 - 20129 Milano P.IVA: 11813930968, REA MI - 2626137 PEC: smartenergyt2109@legalmail.it		Ente/Ente concessionario						
Nome: Elicodocimetro:		COD. DOCUMENTO: FOGLIO						
0	05/11/2022	PRIMA EMISSIONE	V. AGOSTA	G. GABELLONE	G. GABELLONE	1	DI	1
REV.	DATA	DESCRIZIONE MODIFICA	REDATTO	APPROVATO	AUTORIZZATO			