

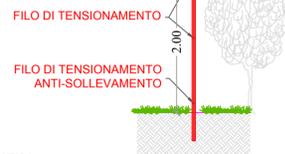


RECINZIONE PERIMETRALE INTERNA  
SEZIONE LONGITUDINALE  
SCALA 1:50

RECINZIONE PERIMETRALE INTERNA  
SEZIONE TRASVERSALE  
SCALA 1:50


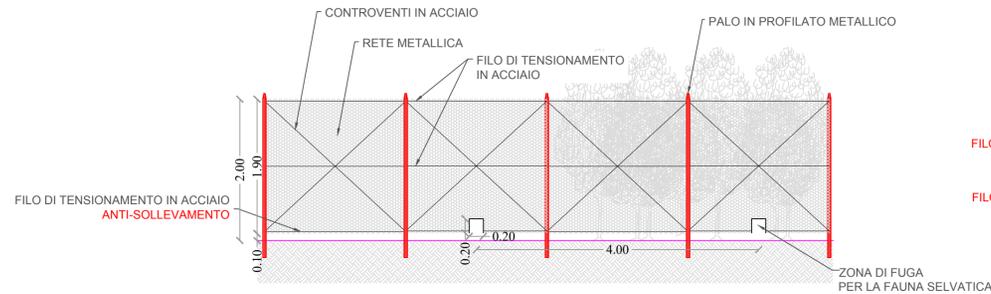


PIANTA  
SCALA 1:50

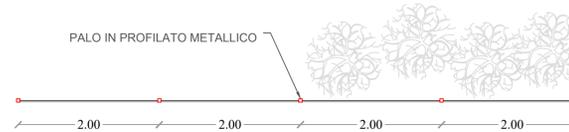


PARTICOLARE - ACCESSO PRINCIPALE  
SEZIONE LONGITUDINALE  
SCALA 1:50

PARTICOLARE - ACCESSO PRINCIPALE  
SEZIONE TRASVERSALE  
SCALA 1:50

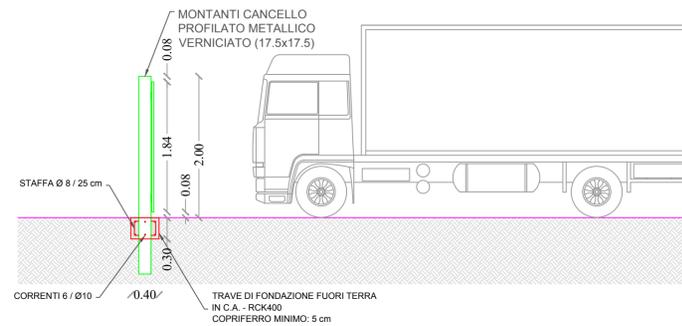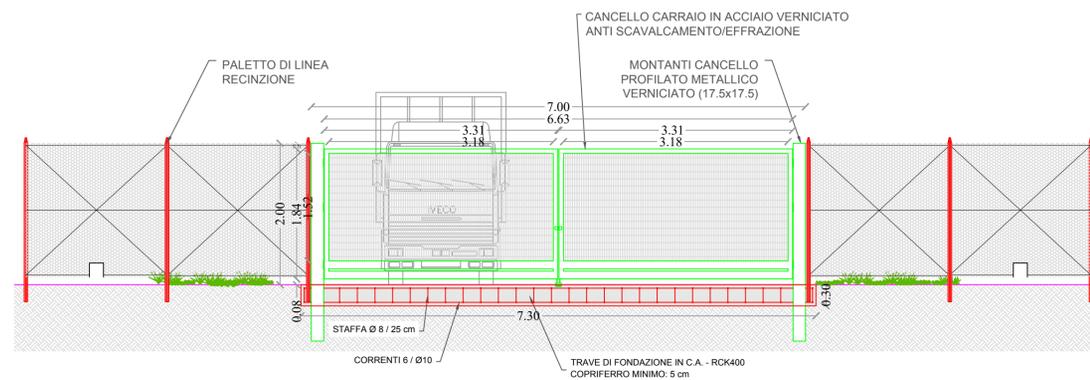

PIANTA  
SCALA 1:50

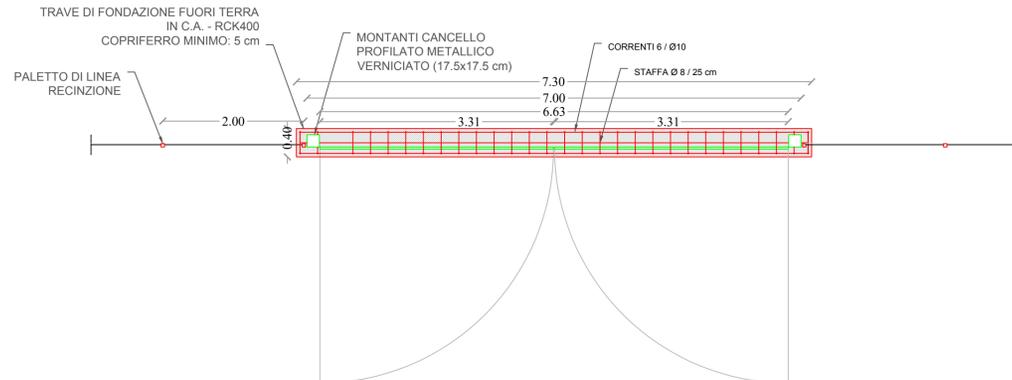

<b>SMARTENERGYIT2109 S.R.L.</b> <b>COMUNE DI NARO (AG)</b> Località Testasecca		
<b>PROGETTO PER LA REALIZZAZIONE DI UN NUOVO IMPIANTO FOTOVOLTAICO E DELLE RELATIVE OPERE DI CONNESSIONE ALLA RETE DI DISTRIBUZIONE MT.</b> sito in Comune di Naro (AG), località Testasecca, e di potenza nominale di picco DC pari a 11,67 MWp (potenza in immissione pari a 9,50 MWac) <b>DENOMINAZIONE IMPIANTO - AFV_Cummo</b>		
<b>PROGETTO DEFINITIVO</b> PROCEDURA DI AUTORIZZAZIONE UNICA REGIONALE di cui all'art. 12 del D.lgs 387/2003 - Linee Guida Descr. MISE 10/09/2010 PROCEDURA DI VALUTAZIONE DI IMPATTO AMBIENTALE PRESSO IL MITE ai sensi dell'art. 23 del D.Lgs. 152/2006 ricompreso nell'art. 31, comma 6 del D.Lgs. 77/21.		
ELABORATO:	codice identificativo	rev
Ingressi e recinzione Particolari costruttivi	<b>PD-B.4.8</b>	0
scala	denominazione elaborato	
1:50	PD-B.4.8	
<b>PROGETTAZIONE DELLE OPERE</b>		
<b>Progettista incaricato</b>	<b>Consulenza Geologica</b>	
 <b>SUNNERG Development s.r.l.</b> Ing. Massimiliano Ceccoli - Amministratore Unico Via San Pietro all'Orto, 10 - 20121 Milano P.IVA 11085630967 PEC sunnergdevelopment@legalmail.it	<b>GEINGEGNERIA S.E.T. srls</b> Via Marconi n. 127 91014 Castellammare del Golfo (TP) P.IVA 0281575814 Dott. Carlo Antonino Ciaccio	
<b>Consulenza Progettazione civile e inserimento ambientale</b>	<b>Consulenza Agronomica</b>	<b>Consulenza Progettazione elettrica</b>
Ing. Vincenzo Agosta 	Dott. Agr. Mazzara Vito 	<b>A176 LAB</b> 4176LAB srl Via Dante Alighieri n.97 91011 Alcamo (TP) P.IVA 0281575814 Ing. Giovanni Gabellone 
<b>COMMITTENTE</b>		
 <b>SMARTENERGYIT2109 S.R.L.</b> Piazza Cavour, 1 - 20129 Milano P.IVA: 11813950968, REA MI - 2626137 PEC: smartenergyit2109srl@legalmail.it		
Nome file/documento:	COD DOCUMENTO FOGLIO	
0	PRIMA EMISSIONE	1 DI 1
REV.	DATA	DESCRIZIONE MODIFICA
	09/11/2022	PRIMA EMISSIONE
		V. AGOSTA
		G. GABELLONE
		G. GABELLONE
		REDAATTO
		APPROVATO
		AUTORIZZATO