




CABINA PRIMARIA "CANICATTI 2" ESISTENTE

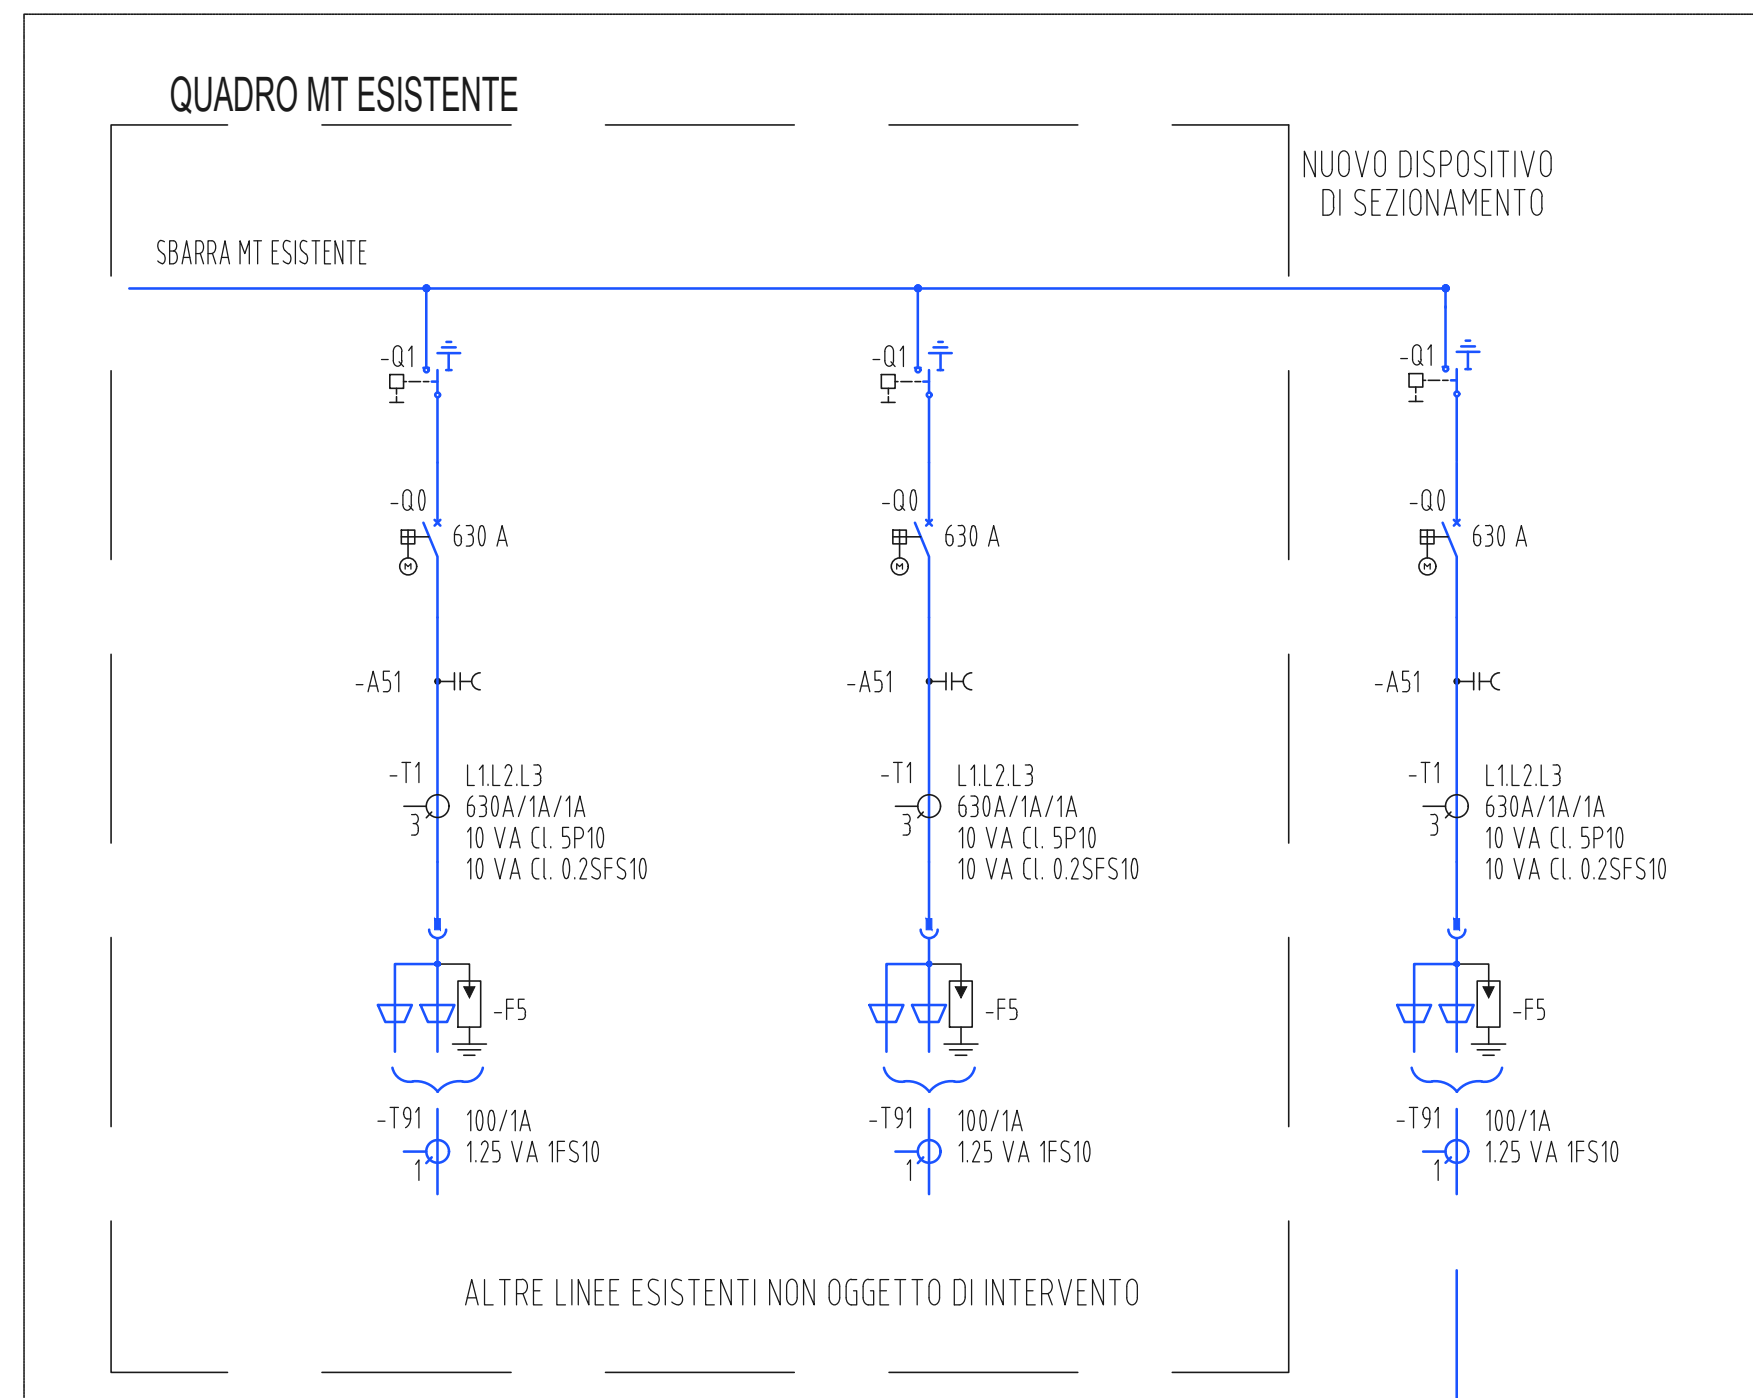

CABINA DI SEZIONAMENTO DI NUOVA REALIZZAZIONE
SEZ. SUNNERG 2-711693

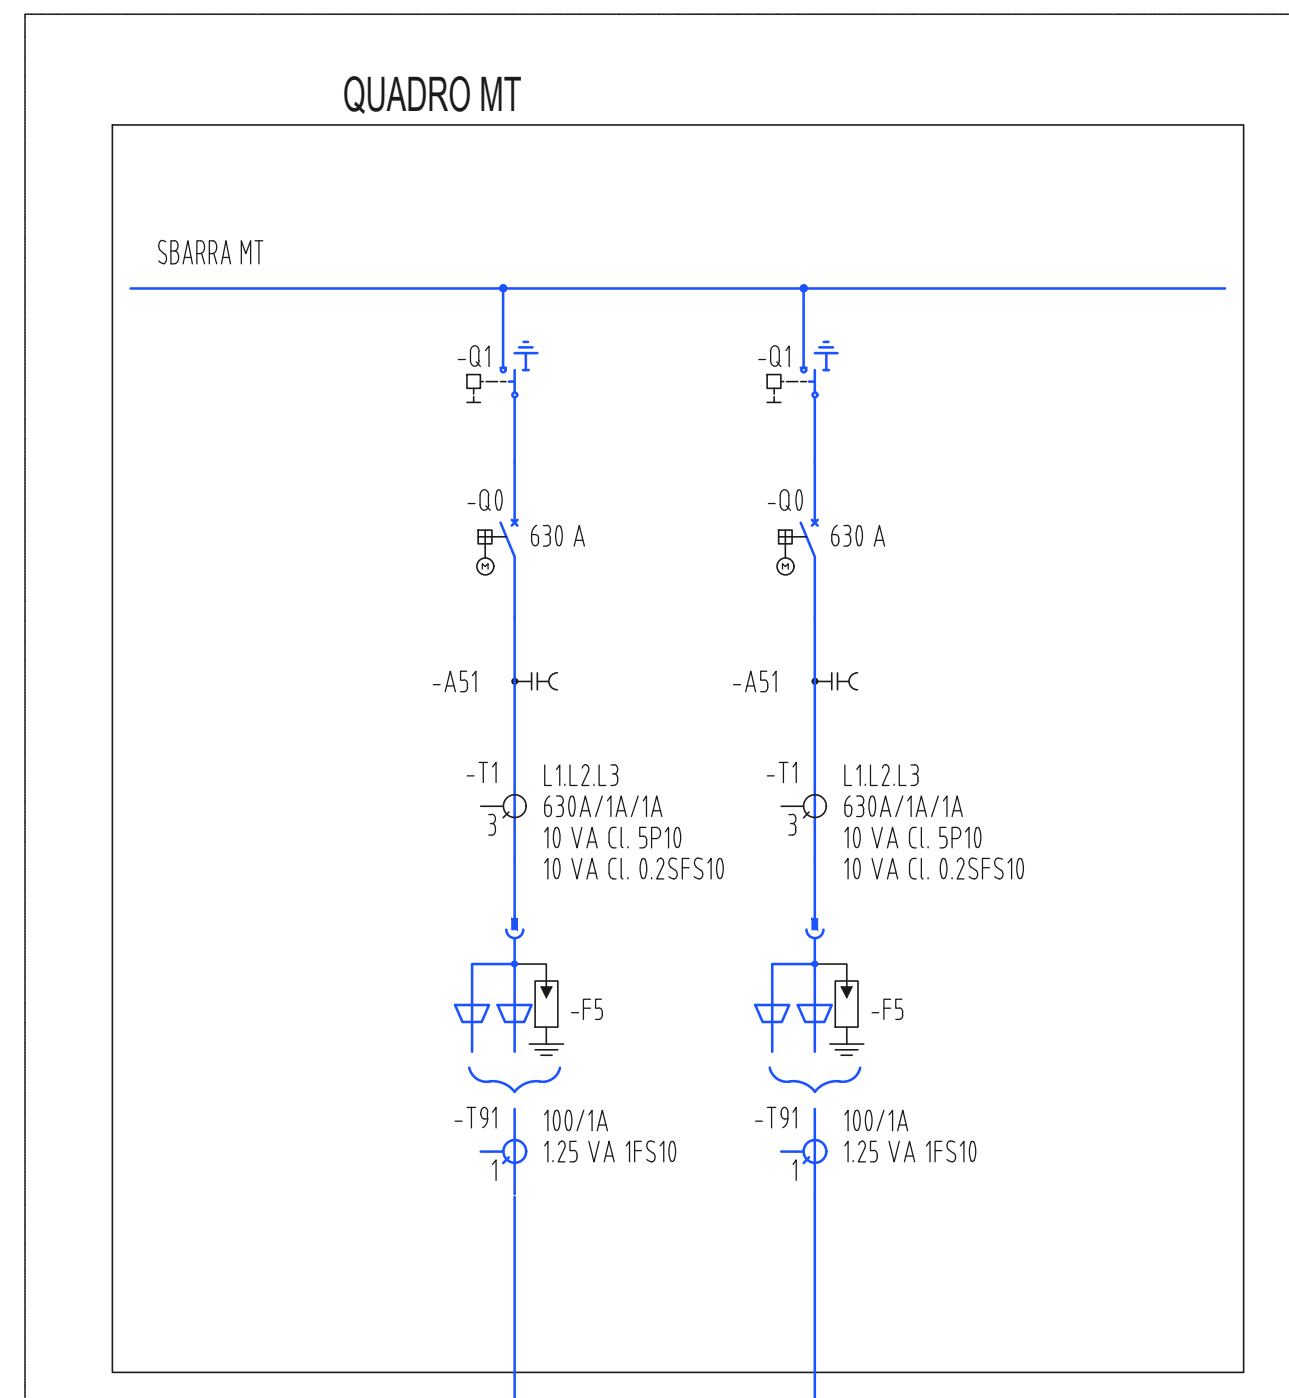


NUOVO SOSTEGNO PER RICHIUSURA SULLA LINEA "GIULIA"

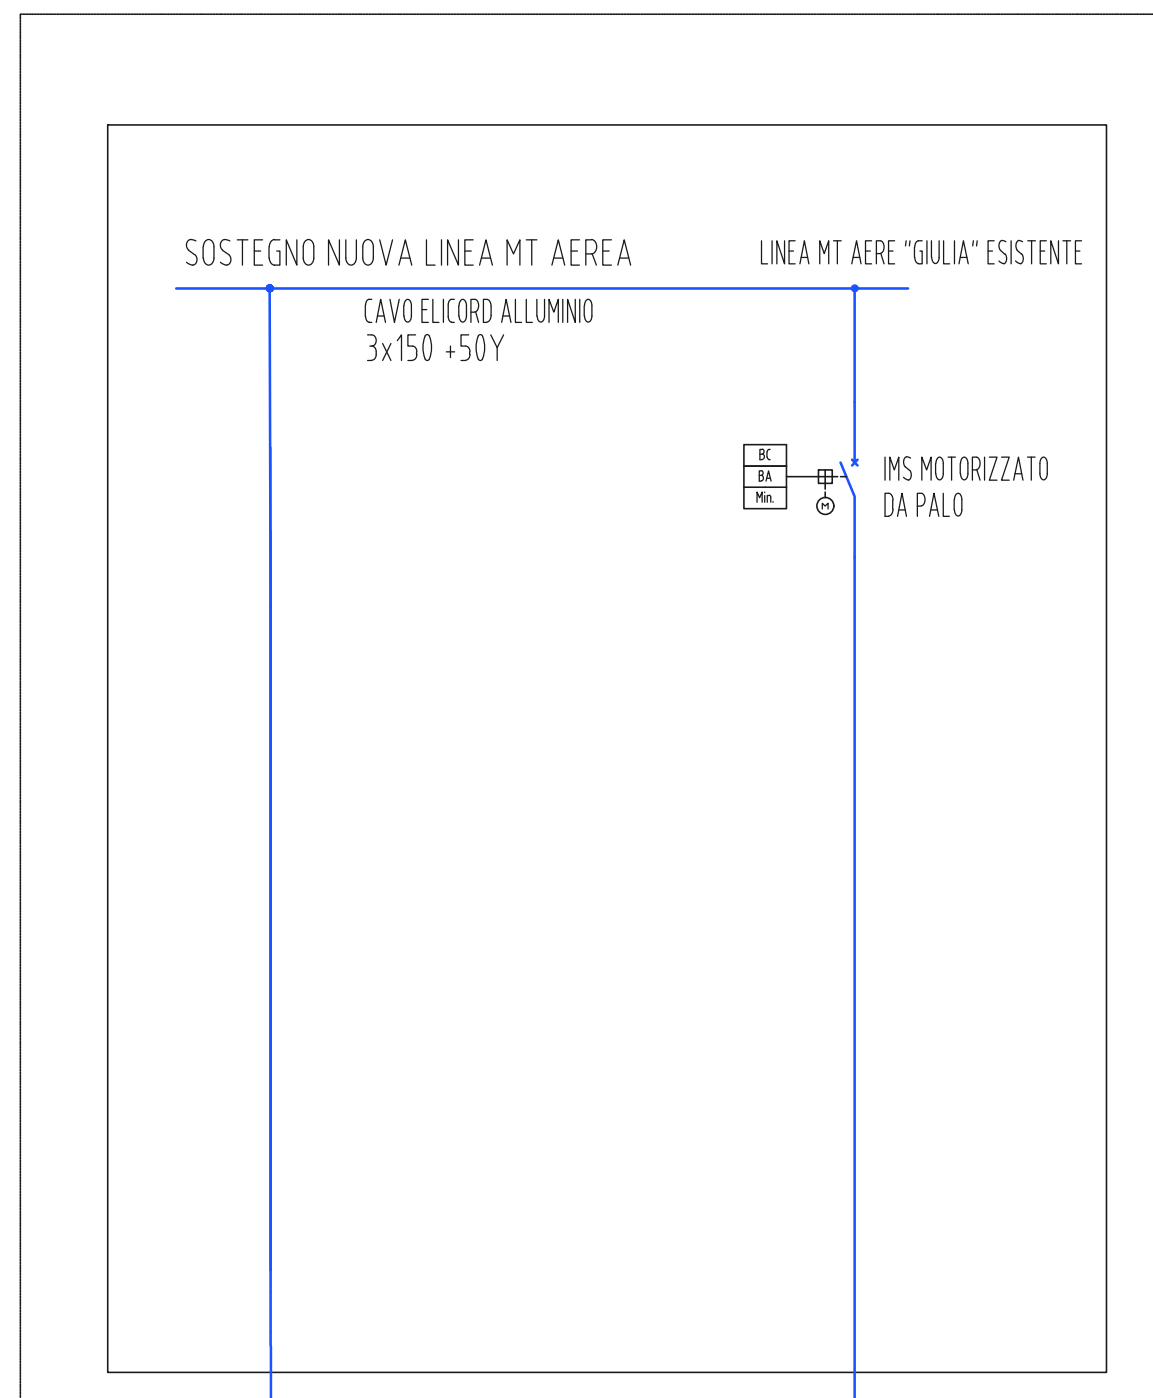


LEGENDA					
	INTERBLOCCO MECCANICO		COMANDO MOTORIZZATO		TRASFORMATORE DI POTENZA A DOPPIO SECONDARIO TRIANGOLO-STELLA
	SCARICATORE DI SOVRATENSIONE		CONTATORE DI MISURE		TRIFASE COLLEGAMENTO A TRIANGOLO
	INVERTER (DC/AC)		RADDRIZZATORE (AC/DC)		TRASFORMATORE DI CORRENTE
	BATTERIA		GRUPPO ELETTROGENO DIESEL		TRASFORMATORE DI TENSIONE A DOPPIO SECONDARIO
	MODULO FOTOVOLTAICO		CORRENTE CONTINUA		SEZIONATORE
	RELE' DI MINIMA TENSIONE		RELE' DI MASSIMA CORRENTE AD AZIONE ISTANTANEA		INTERRUTTORE AUTOMATICO DI TENSIONE
	RELE' DI MINIMA TENSIONE DI SEQUENZA DIRETTA		RELE' DI MASSIMA CORRENTE AD AZIONE ISTANTANEA COLLEGATO SUL NEUTRO		FUSIBILE
	RELE' DI MASSIMA CORRENTE AD AZIONE RITARDATA		RELE' DI MASSIMA TENSIONE DI SEQUENZA INVERSA		INTERRUTTORE AUTOMATICO MAGNETOTERMICO
	RELE' DI MASSIMA CORRENTE AD AZIONE RITARDATA COLLEGATO SUL NEUTRO		RELE' DI MASSIMA CORRENTE IN C.C.		PUNTO CONNESSIONE A TERRA
	RELE' RIVELATORE DI TERRA		RELE' DI FREQUENZA		INTERRUTTORE AUTOMATICO MAGNETOTERMICO DIFFERENZIALE
	RELE' DIREZIONALE DI TERRA				

CABINA CONSEGNA E-DISTRIBUZIONE
SUNNERG DEVELOPMENT - T0737769

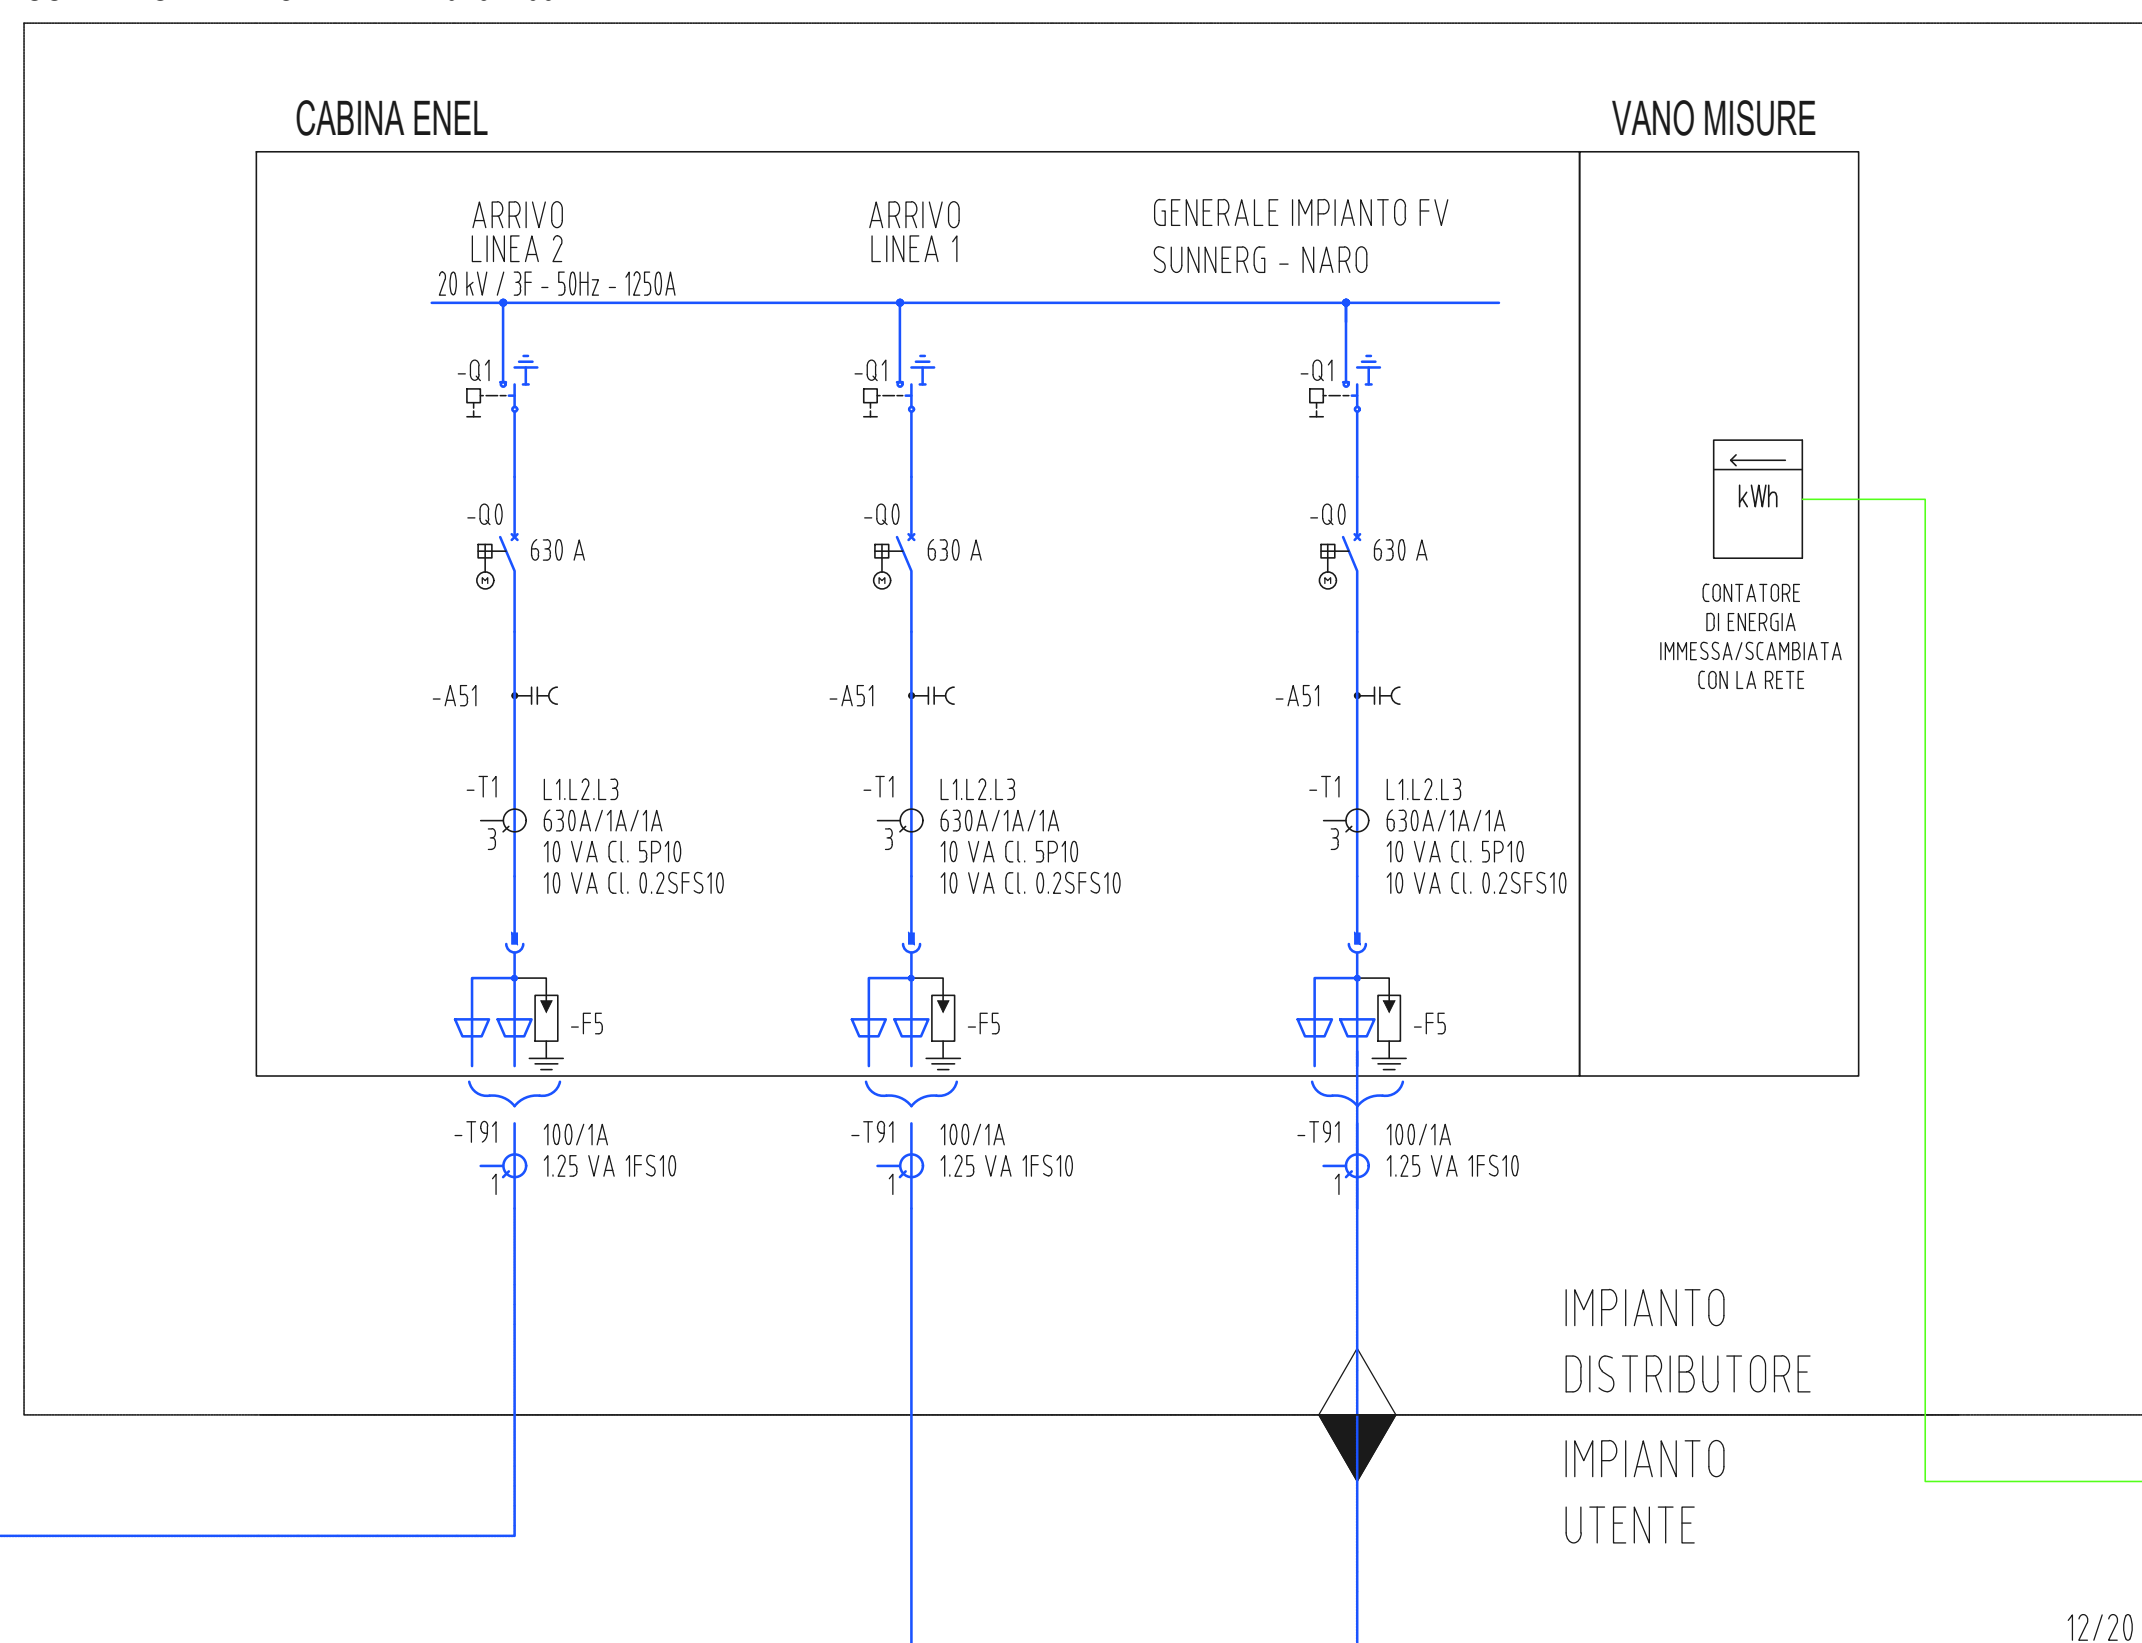

CABINA PRINCIPALE PRESSO PARCO FOTOVOLTAICO

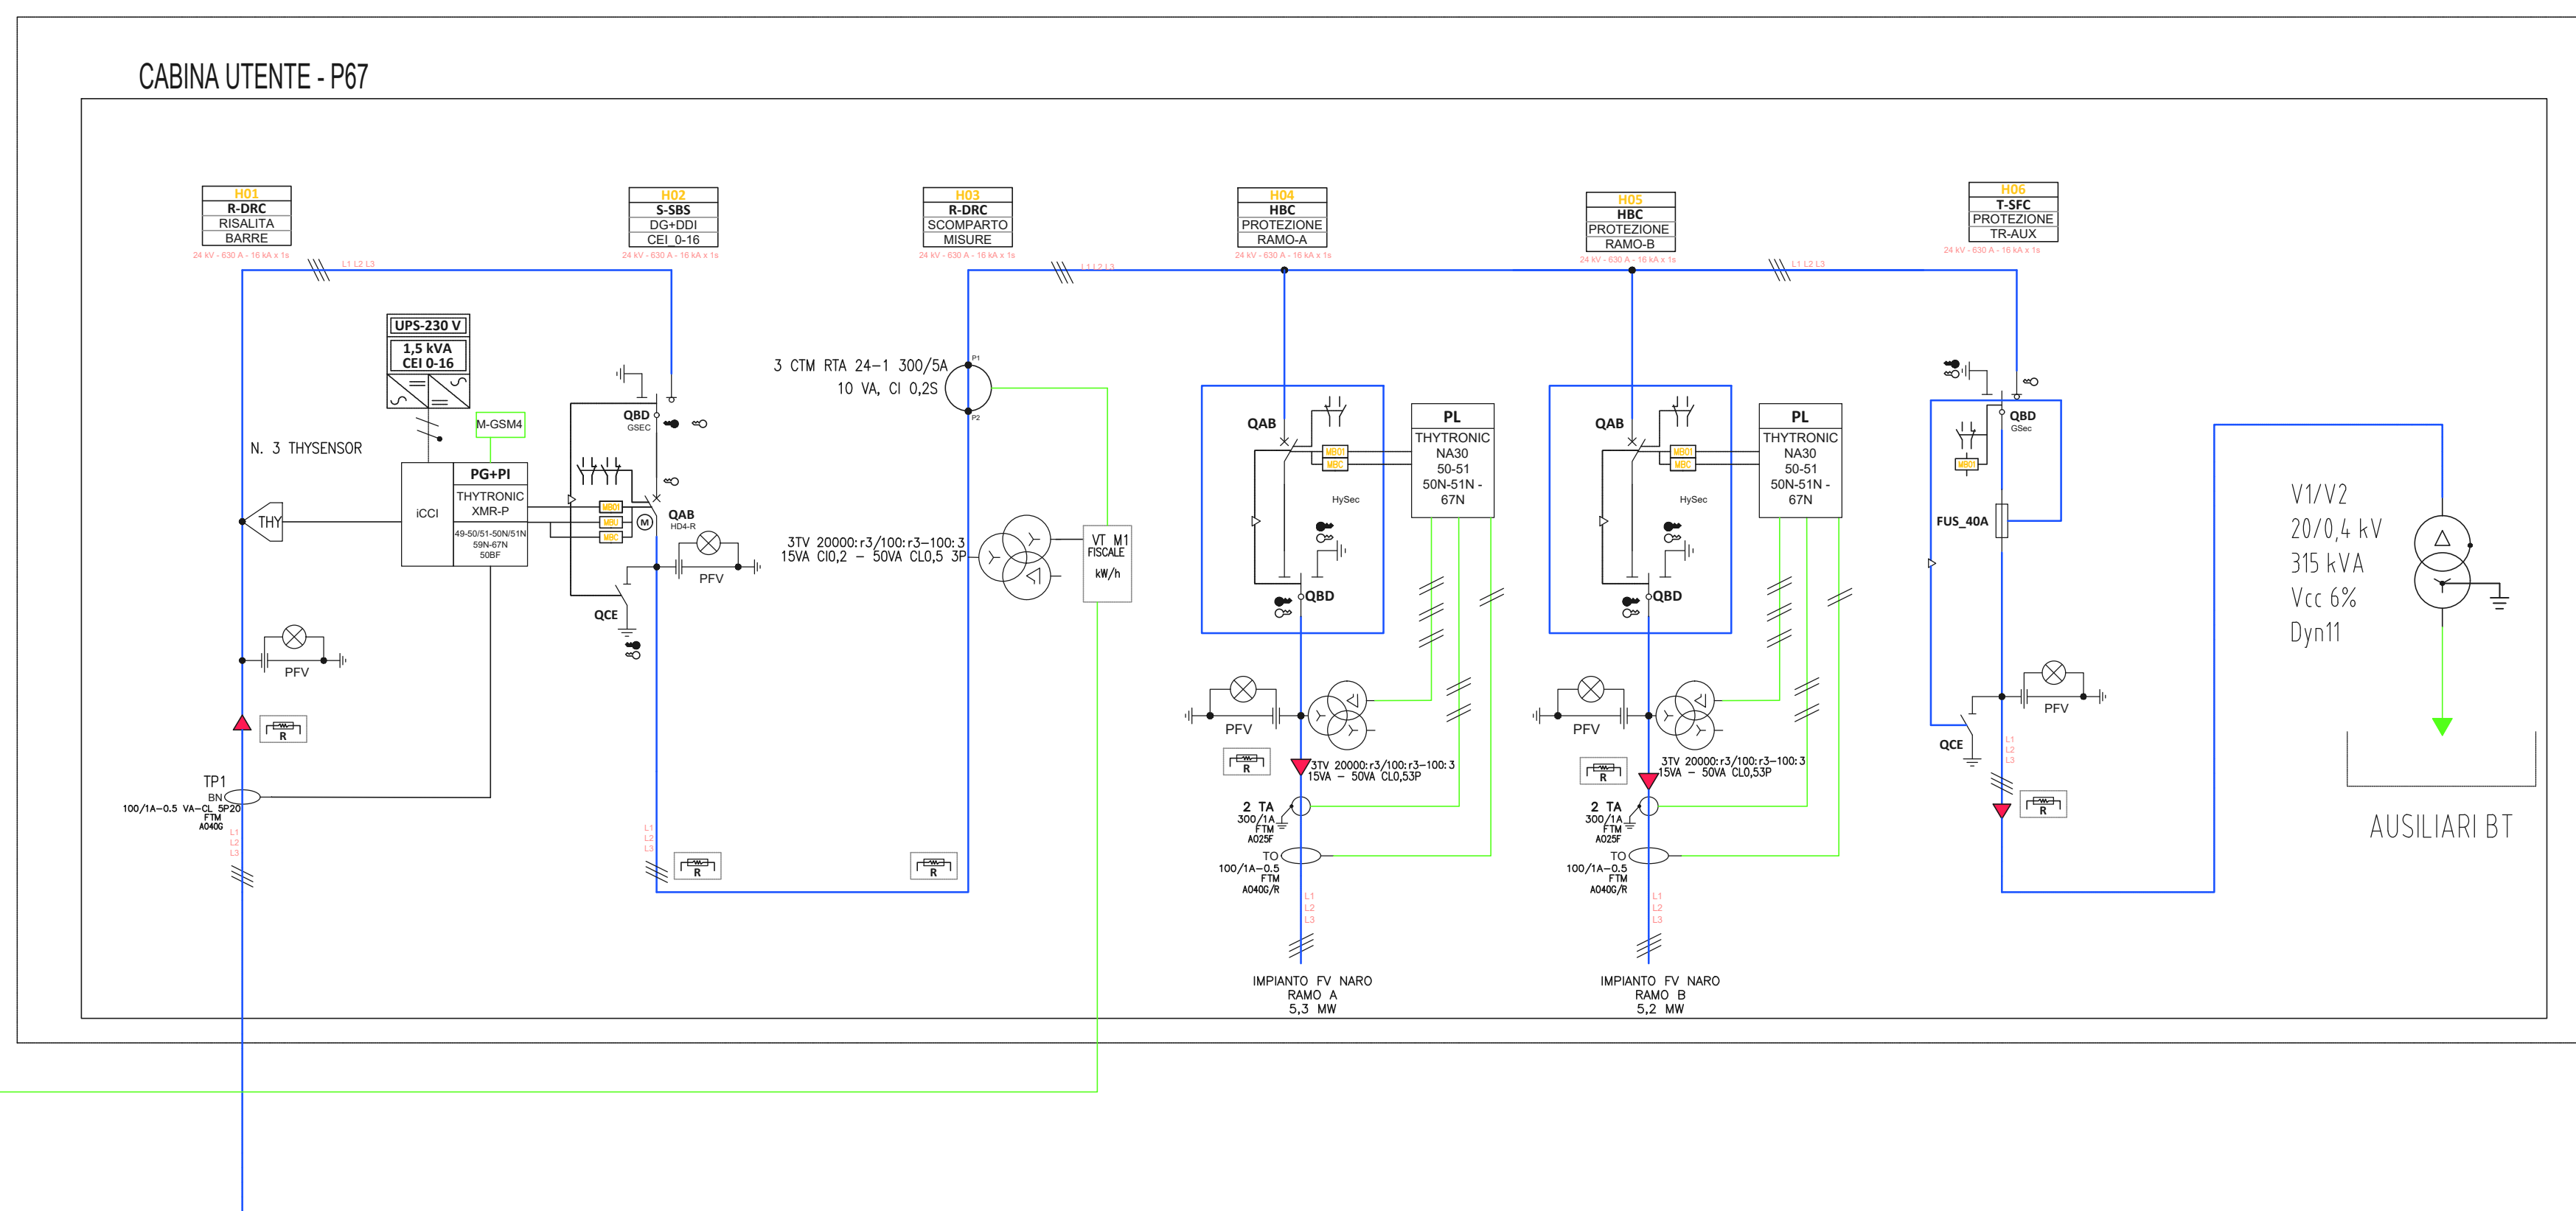

SMARTENERGYT2109 S.R.L.
COMUNE DI NARO (AG)
Località Testasecca

PROGETTO PER LA REALIZZAZIONE DI UN NUOVO IMPIANTO FOTOVOLTAICO E DELLE RELATIVE OPERE DI CONNESSIONE ALLA RETE DI DISTRIBUZIONE MT, sito in Comune di Naro (AG), località Testasecca, e di potenza nominale di picco DC pari a 11,67 MWp (potenza in immissione pari a 9,50 MWac)
DENOMINAZIONE IMPIANTO - AFV_Cummo

PROGETTO DEFINITIVO
PROCEDURA DI AUTORIZZAZIONE UNICA REGIONALE di cui all'art. 12 del D.lgs. 387/2003 - Linee Guida Decr. MISE 10/09/2010
PROCEDURA DI VALUTAZIONE DI IMPATTO AMBIENTALE PRESSO IL MITE
ai sensi dell'art. 23 del D.Lgs. 152/2006 ricompreso nell'art. 31, comma 6 del D.Lgs. 77/21.

ELABORATO: Schema unificare opere connessione alla rete
Indice identificativo: PD-B.5.10
0
Data: 14/11/2022
Revisione: 1

scala: Varie

PROGETTAZIONE DELLE OPERE

Progettista incaricato: SUNNERG Development s.r.l.
Ing. Massimiliano Cecconi, Amministratore Tecnico
Consulenza Geologica: GEOTECNICA S.R.L.
Consulenza Progettazione civile e inserimento ambientale: VINCENZO AGOSTA
Consulenza Agronomica: Dott. Agr. Mazzara Vito
Consulenza Progettazione elettrica: A176 LAB

COMMITTENTE: SMARTENERGYT2109 S.R.L.
Piazza Cavour, 1 - 20129 Milano
P.IVA: 11813950968, REA MI - 2626137
PEC: smartenergyt2109sr@legalmail.it

Nome file documento: 14112022
PRIMA EMISSIONE
E. LORENZINI
G. GABELLONE
V. AGOSTA
1 DI 1
REV. DATA DESCRIZIONE MODIFICA REDATTO APPROVATO AUTORIZZATO