

LEGENDA	
	AREA DI IMPIANTO
	CABINA PRIMARIA ESISTENTE "CANICCATI 2"
	NUOVE CABINE SECONDARIE
	ELETTRODOTTO MT INTERRATO IN PROGETTO E-DISTRIBUZIONE
	ELETTRODOTTO AEREO IN PROGETTO E-DISTRIBUZIONE
	ELETTRODOTTO AEREO ESISTENTE E-DISTRIBUZIONE
	ELETTRODOTTO AEREO E-DISTRIBUZIONE PALO ESISTENTE DA MANTENERE
	ELETTRODOTTO AEREO E-DISTRIBUZIONE PALO ESISTENTE DA DISMETTERE
	ELETTRODOTTO AEREO E-DISTRIBUZIONE PALO DI NUOVA REALIZZAZIONE
	CATASTO - COMUNE DI NARO
	CATASTO - COMUNE DI CANICATTI'
	CATASTO - VIABILITA' PUBBLICA NON PRESENTE IN CATASTO

PROVINCIA DI AGRIGENTO
COMUNE DI NARO

SMARTENERGYT2109 S.R.L.
COMUNE DI NARO (AG)
Località Testasecca

REGIONE SICILIA

PROGETTO PER LA REALIZZAZIONE DI UN NUOVO IMPIANTO FOTOVOLTAICO E DELLE RELATIVE OPERE DI CONNESSIONE ALLA RETE DI DISTRIBUZIONE MT, sito in Comune di Naro (AG), località Testasecca, e di potenza nominale di piccolo DC pari a 11,67 MWp (potenza in immissione pari a 9,50 MWac)
DENOMINAZIONE IMPIANTO - AFV_Cummo

PROGETTO DEFINITIVO
PROCEDURA DI AUTORIZZAZIONE UNICA REGIONALE di cui all'art. 12 del D.lgs. 381/2003 - Linee Guida Over. MISE 10/09/2010
PROCEDURA DI VALUTAZIONE DI IMPATTO AMBIENTALE PRESSO IL NITE
ai sensi dell'art. 23 del D.Lgs. 152/2006 ricompreso nell'art. 31, comma 6 del D.Lgs. 77/21.

LABORATO:	indice identificativo:	REV.
Pianimetria elettrodotti di collegamento alla cabina di consegna su Catastale	PD-B.5.2.1	0
Parte 1 di 5	denominazione elaborato:	
	PD-B.5.2.1	

scala: 1:2.000


PROGETTAZIONE DELLE OPERE	
Progettista incaricato SUNNERG Development s.r.l. Ing. Massimiliano Cecconi - Comministratore unico <small>Via San Pietro all'Orto, 10 - 20121 Milano - P.IVA: 11813950968 PEC: sunnergdevelopment@sigmail.it</small>	Consulenza Geologica GEONERGIA S.E.T. srl <small>Via Marconi n. 27 91014 Castellammare del Golfo (TP) P.IVA: 02150910912 Dott. Giulio Antonino Cacioppo</small>
Consulenza Progettazione civile e inserimento ambientale Vincenzo Agosta <small>Via Cavour n. 10 91014 Castellammare del Golfo (TP) P.IVA: 02150910912</small>	Consulenza Agronomica Dott. Agr. Mazzara Vito <small>Via Cavour n. 10 91014 Castellammare del Golfo (TP) P.IVA: 02150910912</small>
Consulenza Progettazione elettrica A176 LAB <small>Via Dante Alighieri n. 97 91014 Castellammare del Golfo (TP) P.IVA: 02150910912 Ing. Giovanni Gabellone</small>	

COMMITTENTE

SMARTENERGYT2109 S.R.L.
Piazza Cavour, 1 - 20129 Milano
P.IVA: 11813950968, REA MI - 2626137
PEC: smartenergyt2109sril@legalmail.it

Emittente/autorizzante

Nome file/documento:	COD. DOCUMENTO "FOGLIO"				
0 - 03/01/2023	PRIMA EMISSIONE	A. GALANDRA	G. GABELLONE	V. AGOSTA	1 DI 1
REV.	DATA	DESCRIZIONE MODIFICA	REDATTO	APPROVATO	AUTORIZZATO

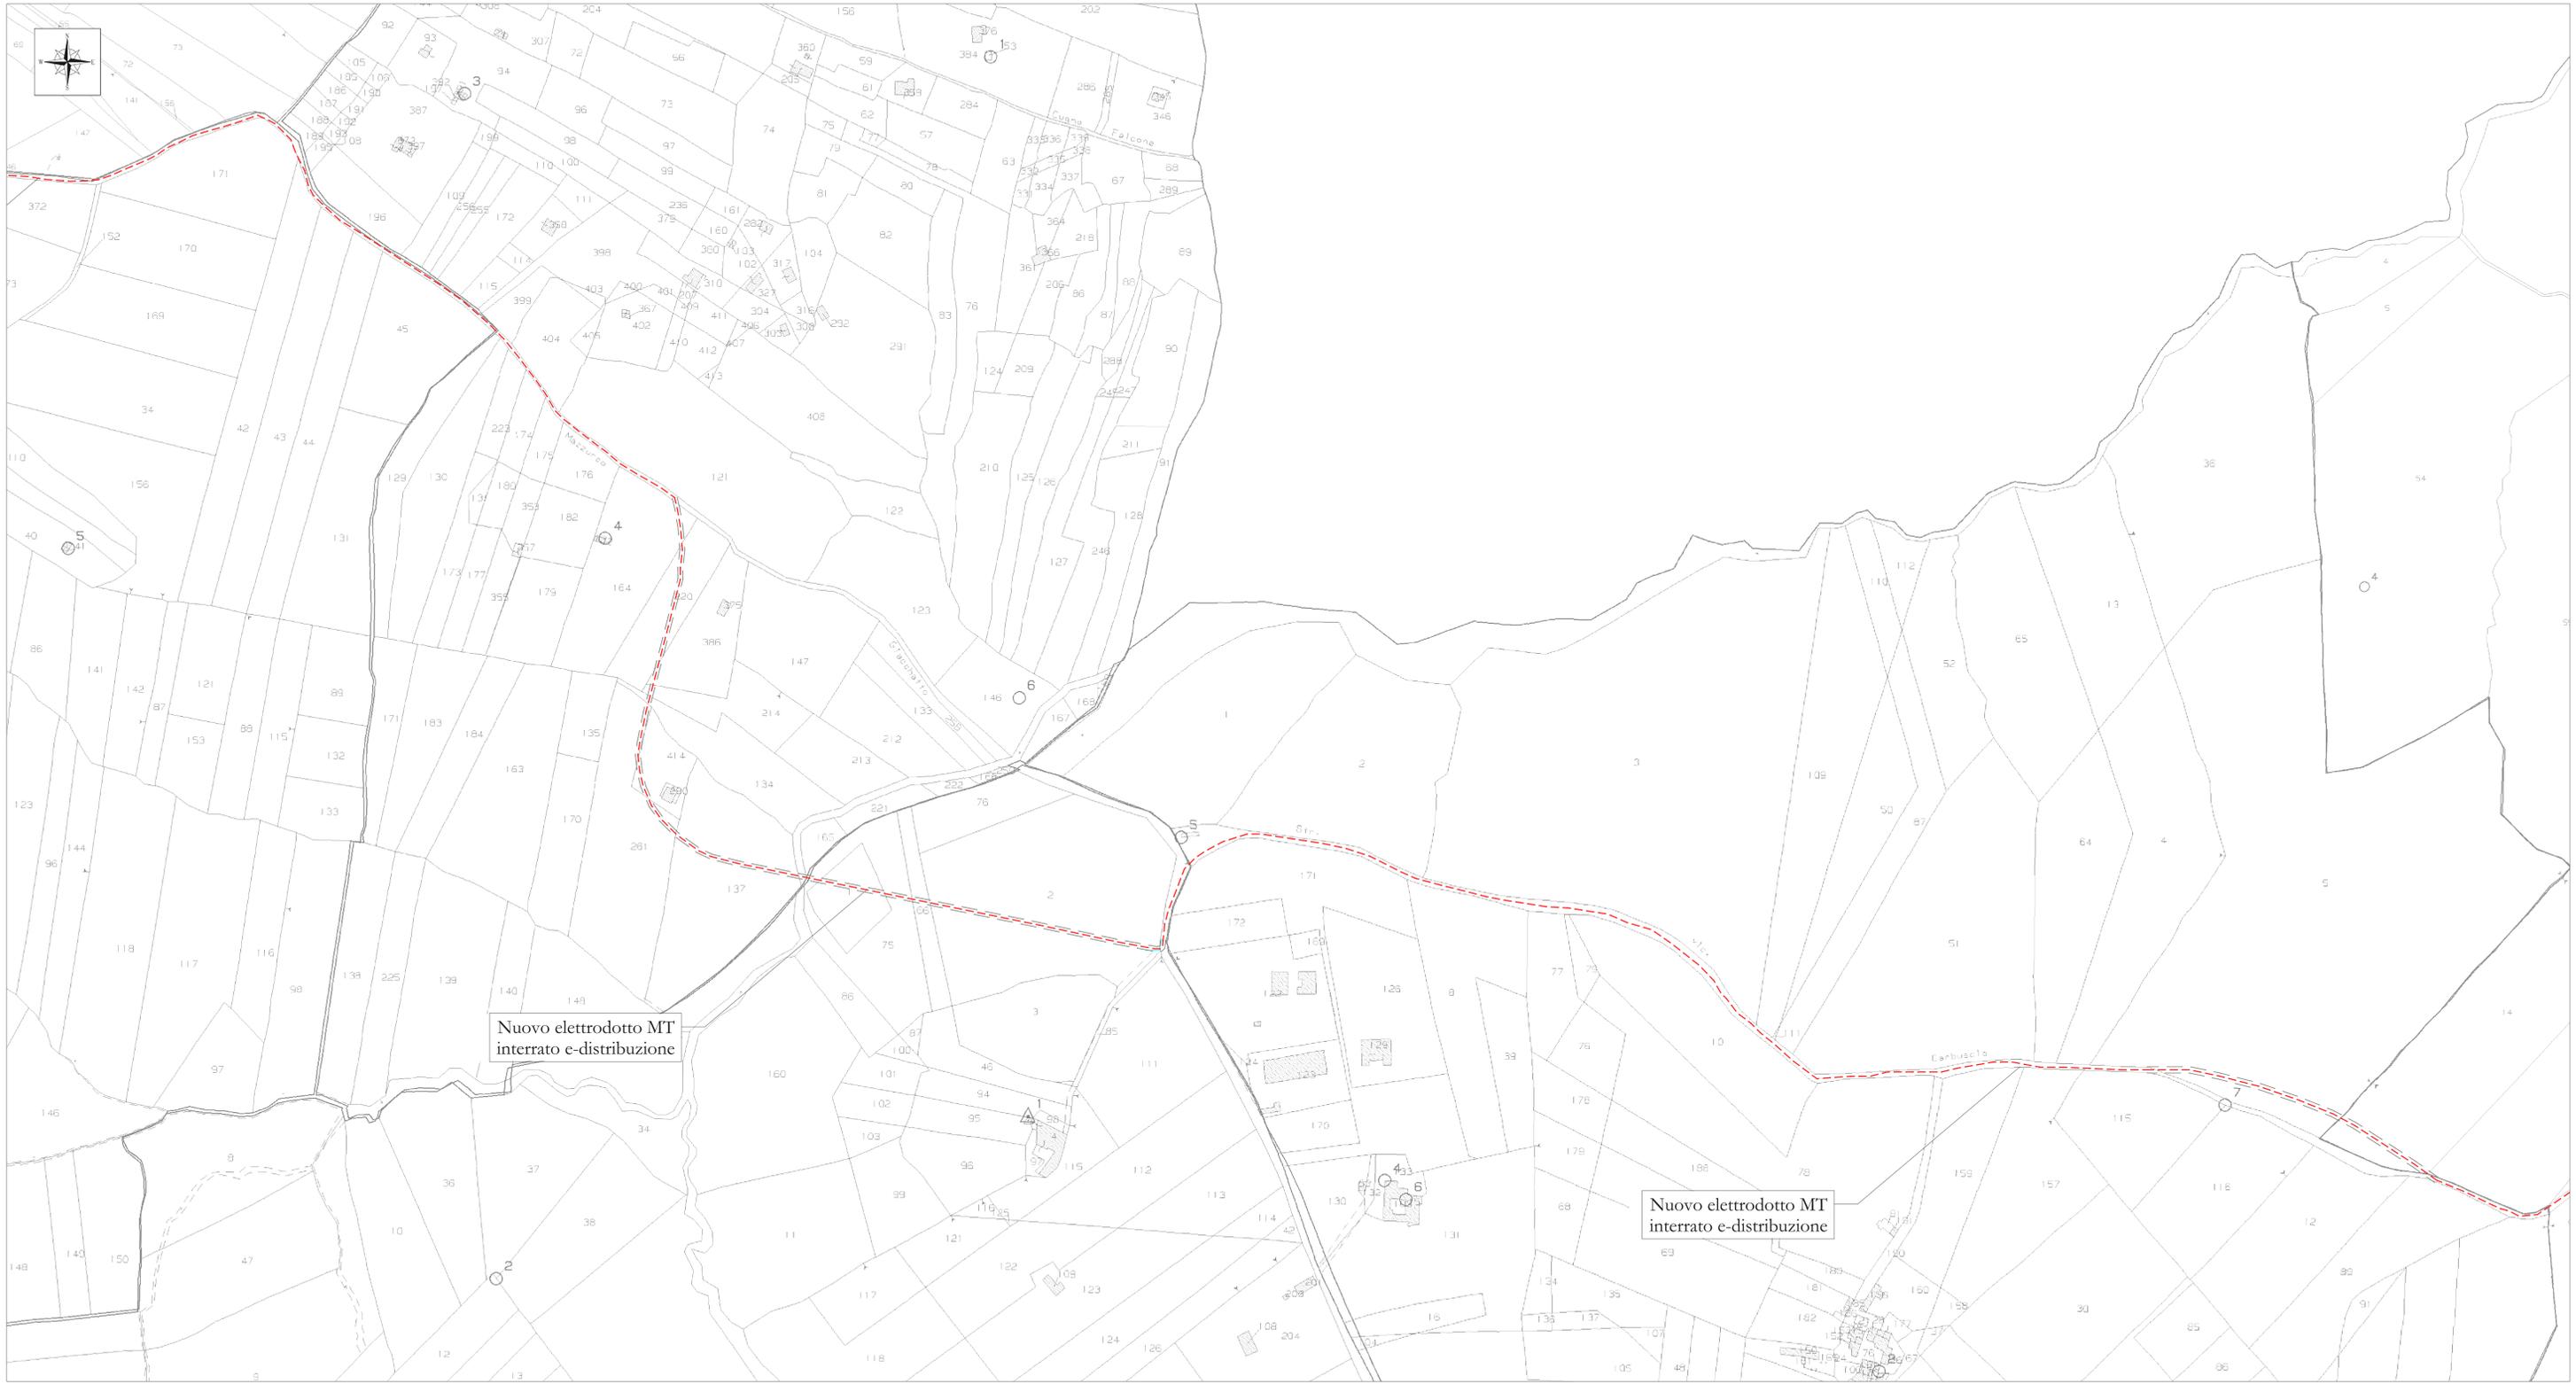

LEGENDA	
	AREA DI IMPIANTO
	CABINA PRIMARIA ESISTENTE "CANICATTI 2"
	NUOVE CABINE SECONDARIE
	ELETTRODOTTO MT INTERRATO IN PROGETTO E-DISTRIBUZIONE
	ELETTRODOTTO AEREO IN PROGETTO E-DISTRIBUZIONE
	ELETTRODOTTO AEREO ESISTENTE E-DISTRIBUZIONE
	ELETTRODOTTO AEREO E-DISTRIBUZIONE PALO ESISTENTE DA MANTENERE
	ELETTRODOTTO AEREO E-DISTRIBUZIONE PALO ESISTENTE DA DISMETTERE
	ELETTRODOTTO AEREO E-DISTRIBUZIONE PALO DI NUOVA REALIZZAZIONE
	CATASTO - COMUNE DI NARO
	CATASTO - COMUNE DI CANICATTI'
	CATASTO - VIABILITA' PUBBLICA NON PRESENTE IN CATASTO

SMARTENERGYT2109 S.R.L.
COMUNE DI NARO (AG)
 Località Testasecca

PROGETTO PER LA REALIZZAZIONE DI UN NUOVO IMPIANTO FOTOVOLTAICO E DELLE RELATIVE OPERE DI CONNESSIONE ALLA RETE DI DISTRIBUZIONE MT.
 sito in Comune di Naro (AG), località Testasecca, e di potenza nominale di picco DC pari a 11,67 MWp (potenza in immissione pari a 9,50 MWac)
 DENOMINAZIONE IMPIANTO - AFV_Cummo

PROGETTO DEFINITIVO
 PROCEDURA DI AUTORIZZAZIONE UNICA REGIONALE di cui all'art. 12 del D.lgs. 387/2003 - Linee Guida Descr. MISE 10/09/2010
 PROCEDURA DI VALUTAZIONE DI IMPATTO AMBIENTALE PRESSO IL MITE
 ai sensi dell'art. 23 del D.Lgs. 152/2006 ricompreso nell'art. 31, comma 6 del D.Lgs. 77/21.

ELABORATO: Planimetria elettodotti di collegamento alla cabina di consegna su Catastale Parte 2 di 5	codice identificativo: PD-B.5.2.2 revisione: 0
--	---

PROGETTAZIONE DELLE OPERE
 scala: 1:2.000

Progettista incaricato SUNNERG Development s.r.l. Ing. Massimiliano Ceccotti - Amministratore Unico Via S. Maria delle Grazie, 10 - 91021 NARO (AG) P.IVA 0186520097	Consulenza Geologica GEINGEGNERIA S.E.T. s.r.l. Via Marconi n. 127 - 91014 Gaglianico (TP) P.IVA 020899012 Ing. Massimo Cacioppo
--	---

Consulenza Progettazione civile e inserimento ambientale Ing. Vincenzo Agosta Via S. Maria delle Grazie, 10 - 91021 NARO (AG) P.IVA 0186520097	Consulenza Agronomica Dott. Agr. Mazzara Vito Via S. Maria delle Grazie, 10 - 91021 NARO (AG) P.IVA 0186520097	Consulenza Progettazione elettrica A176 LAB s.r.l. Via S. Maria delle Grazie, 10 - 91021 NARO (AG) P.IVA 0281275816 Ing. Giovanni Gabelloni
--	--	--

COMMITENTE

SMARTENERGYT2109 S.R.L.
 Piazza Cavour, 1 - 20129 Milano
 P.IVA: 11813950968 - REA MI - 2626137
 PEC: smartenergyt2109srl@legalmail.it

Nome file/documento:		COD. DOCUMENTO						
5	03/01/2023	PRIMA EMISSIONE	A. CALABRÀ	G. GABELLONI	V. AGOSTA	1	DI	1
REV.	DATA	DESCRIZIONE MODIFICA	REDATTO	APPROVATO	AUTORIZZATO			



LEGENDA	
	AREA DI IMPIANTO
	CABINA PRIMARIA ESISTENTE "CANICCATI 2"
	NUOVE CABINE SECONDARIE
	ELETTRODOTTO MT INTERRATO IN PROGETTO E-DISTRIBUZIONE
	ELETTRODOTTO AEREO IN PROGETTO E-DISTRIBUZIONE
	ELETTRODOTTO AEREO ESISTENTE E-DISTRIBUZIONE
	ELETTRODOTTO AEREO E-DISTRIBUZIONE PALO ESISTENTE DA MANTENERE
	ELETTRODOTTO AEREO E-DISTRIBUZIONE PALO ESISTENTE DA DISMETTERE
	ELETTRODOTTO AEREO E-DISTRIBUZIONE PALO DI NUOVA REALIZZAZIONE
	CATASTO - COMUNE DI NARO
	CATASTO - COMUNE DI CANICATTI'
	CATASTO - VIABILITA' PUBBLICA NON PRESENTE IN CATASTO





SMARTENERGY2109 S.R.L.
COMUNE DI NARO (AG)
Località Testasecca



PROGETTO PER LA REALIZZAZIONE DI UN NUOVO IMPIANTO FOTOVOLTAICO E DELLE RELATIVE OPERE DI CONNESSIONE ALLA RETE DI DISTRIBUZIONE MT, sito in Comune di Naro (AG), località Testasecca, e di potenza nominale di picco DC pari a 11,67 MWp (potenza in immissione pari a 9,50 MWac)
DENOMINAZIONE IMPIANTO - AFV_Cummo

PROGETTO DEFINITIVO
PROCEDURA DI AUTORIZZAZIONE UNICA REGIONALE di cui all'art. 12 del D.lgs. 387/2003 - Linee Guida Descr. MISE 1/09/2010
PROCEDURA DI VALUTAZIONE DI IMPATTO AMBIENTALE PRESSO IL MITE
ai sensi dell'art. 23 del D.Lgs. 152/2006 ricompreso nell'art. 31, comma 6 del D.Lgs. 77/21.

ELABORATO:	Planimetria elettodotti di collegamento alla cabina di consegna su Catastale	Parte 3 di 5	codice identificativo:	PD-B.5.2.3	REV:	0
scala:	1:2.000		denominazione di base:	PD-B.5.2.3		

PROGETTAZIONE DELLE OPERE

Progettista incaricato



SUNNec Development s.r.l.
Ing. Massimiliano Cecconi - **Coordinatore Tecnico**
Via S. Pietro all'Orto, 60 - 91022 NARO (AG)
P.IVA 11086520927
PEC: sunnec@sunnerg.it

Consulenza Geologica

GEONGENERA S.E.T. s.r.l.
Via Marconi n. 127
P.IVA 021080012
Ing. Giovanni Cacioppo
P.IVA 021080012

Consulenza Progettazione civile e inserimento ambientale

Ing. Vincenzo Agosta
Vincenzo Agosta
P.IVA 021080012

Consulenza Agronomica

Dott. Agr. Mazzara Vito
Mazzara Vito
P.IVA 021080012

Consulenza Progettazione elettrica

A176 LAB s.r.l.
Via Dante Alighieri n. 97
P.IVA 021080012
Ing. Giovanni Gabellone

COMMITTENTE



SMARTENERGY2109 S.R.L.
Piazza Cavour, 1 - 20129 Milano
P.IVA: 11813950968 - REA MI - 2626137
PEC: smartenergy2109srl@legalmail.it

Nome file/documento:	PRIMA EMISSIONE	A. CALABRA	G. GABELLONE	V. AGOSTA	COD. DOCUMENTO	FOC/IO
REV.	DATA	DESCRIZIONE MODIFICA	REDATTO	APPROVATO	AUTORIZZATO	1 DI 1



LEGENDA	
	AREA DI IMPIANTO
	CABINA PRIMARIA ESISTENTE "CANICCATI 2"
	NUOVE CABINE SECONDARIE
	ELETTRODOTTO MT INTERRATO IN PROGETTO E-DISTRIBUZIONE
	ELETTRODOTTO AEREO IN PROGETTO E-DISTRIBUZIONE
	ELETTRODOTTO AEREO ESISTENTE E-DISTRIBUZIONE
	ELETTRODOTTO AEREO E-DISTRIBUZIONE PALO ESISTENTE DA MANTENERE
	ELETTRODOTTO AEREO E-DISTRIBUZIONE PALO ESISTENTE DA DISMETTERE
	ELETTRODOTTO AEREO E-DISTRIBUZIONE PALO DI NUOVA REALIZZAZIONE
	CATASTO - COMUNE DI NARO
	CATASTO - COMUNE DI CANICCATI'
	CATASTO - VIABILITA' PUBBLICA NON PRESENTE IN CATASTO

PROVINCIA DI AGRIGENTO
COMUNE DI NARO

SMARTENERGY2109 S.R.L.
COMUNE DI NARO (AG)
Località Testasecca

REGIONE SICILIA

PROGETTO PER LA REALIZZAZIONE DI UN NUOVO IMPIANTO FOTOVOLTAICO E DELLE RELATIVE OPERE DI CONNESSIONE ALLA RETE DI DISTRIBUZIONE MT, sito in Comune di Naro (AG), località Testasecca, e di potenza nominale di picco DC pari a 11,67 MWp (potenza in immissione pari a 9,50 MWac) DENOMINAZIONE IMPIANTO - AFV_Cummo

PROGETTO DEFINITIVO
PROCEDURA DI AUTORIZZAZIONE UNICA REGIONALE di cui all'art. 12 del D.lgs. 387/2003 - Linee Guida Descr. MISE 10/09/2010
PROCEDURA DI VALUTAZIONE DI IMPATTO AMBIENTALE PRESSO IL MITE
ai sensi dell'art. 23 del D.Lgs. 152/2006 ricompreso nell'art. 31, comma 6 del D.Lgs. 77/21.

ELABORATO:	codice identificativo:	REV
Planimetria elettrodotti di collegamento alla cabina di consegna su Catastale Parte 4 di 5	PD-B.5.2.4	0
scala:	denominazione disegno:	
1:2.000	PD-B.5.2.4	

PROGETTAZIONE DELLE OPERE

<p>Progettista incaricato</p> <p>SUNNERG Development s.r.l. Ing. Massimiliano Ceccone Via S. Maria Assunta, 10 - 91021 NARO (AG) P.IVA 1108520097 PEC: sunnerg@sunnerg.it</p>	<p>Consulenza Geologica</p> <p>GEINGENNERA S.E.T. srls Via Marconi n. 127 P.IVA 020800012 Ing. Giovanni Cacioppo</p>
<p>Consulenza Progettazione civile e inserimento ambientale</p> <p>Ing. Vincenzo Agosta Via S. Maria Assunta, 10 - 91021 NARO (AG) P.IVA 020800012</p>	<p>Consulenza Agronomica</p> <p>Dott. Agr. Mazzara Vito Via S. Maria Assunta, 10 - 91021 NARO (AG) P.IVA 020800012</p>
<p>Consulenza Progettazione elettrica</p> <p>A176 LAB s.r.l. Via S. Maria Assunta, 10 - 91021 NARO (AG) P.IVA 020800012 Ing. Giovanni Gabellone</p>	

COMMITTENTE

SMARTENERGY2109 S.R.L.
Piazza Cavour, 1 - 20129 Milano
P.IVA: 11813950968 - REA MI - 2626137
PEC: smartenergy2109srl@legalmail.it

Nome file/documento:	PRIMA DIMISSIONE				A. CALABRA	G. GABELLONE	V. AGOSTA	COD. DOCUMENTO
REV.	DATA	DESCRIZIONE MODIFICA	REDATTO	APPROVATO	AUTORIZZATO			FOGLIO
								1 DI 1



LEGENDA	
	AREA DI IMPIANTO
	CABINA PRIMARIA ESISTENTE "CANICATTI 2"
	NUOVE CABINE SECONDARIE
	ELETTRODOTTO MT INTERRATO IN PROGETTO E-DISTRIBUZIONE
	ELETTRODOTTO AEREO IN PROGETTO E-DISTRIBUZIONE
	ELETTRODOTTO AEREO ESISTENTE E-DISTRIBUZIONE
	ELETTRODOTTO AEREO E-DISTRIBUZIONE PALO ESISTENTE DA MANTENERE
	ELETTRODOTTO AEREO E-DISTRIBUZIONE PALO ESISTENTE DA DISMETTERE
	ELETTRODOTTO AEREO E-DISTRIBUZIONE PALO DI NUOVA REALIZZAZIONE
	CATASTO - COMUNE DI NARO
	CATASTO - COMUNE DI CANICATTI'
	CATASTO - VIABILITA' PUBBLICA NON PRESENTE IN CATASTO

PROVINCIA DI AGRIGENTO
COMUNE DI NARO

SMARTENERGYT2109 S.R.L.
COMUNE DI NARO (AG)
Località Testasecca

REGIONE SICILIA

PROGETTO PER LA REALIZZAZIONE DI UN NUOVO IMPIANTO FOTOVOLTAICO E DELLE RELATIVE OPERE DI CONNESSIONE ALLA RETE DI DISTRIBUZIONE MT, sito in Comune di Naro (AG), località Testasecca, e di potenza nominale di picco DC pari a 11,67 MWp (potenza in immissione pari a 9,50 MWac)
DENOMINAZIONE IMPIANTO - AFV_Cummo

PROGETTO DEFINITIVO
PROCEDURA DI AUTORIZZAZIONE UNICA REGIONALE di cui all'art. 12 del D.lgs. 387/2003 - Linee Guida Decr. MISE 10/09/2010
PROCEDURA DI VALUTAZIONE DI IMPATTO AMBIENTALE PRESSO IL MITE
ai sensi dell'art. 23 del D.Lgs. 152/2006 ricompreso nell'art. 31, comma 6 del D.Lgs. 77/21.

ELABORATO:	codice identificativo:	rev:
Planimetria elettrodotti di collegamento alla cabina di consegna su Catastale Parte 5 di 5	PD-B.5.2.5	0
scala:	1:2.000	

PROGETTAZIONE DELLE OPERE

<p>Progettista incaricato</p> <p> SUNNERG Development s.r.l. Ing. Massimiliano Ceccorulli Via San Pietro all'Orto, 10 - 20122 Milano P.IVA: 11813950968 PEC: sunnergdevelopment@gmail.it</p>	<p>Consulenza Geologica</p> <p> GEOWEGENERIA S.E.T. srls Via Baracca, n. 27 91074 Castellammare del Golfo (TP) P.IVA: 02527560912 Dott. Gaetano Cacioppo</p>	<p>Consulenza Progettazione civile e inserimento ambientale</p> <p> Vincenzo Agosta Via... P.IVA: 02527560912</p>
<p>Consulenza Progettazione civile e inserimento ambientale</p> <p> Dotti Agr. Mazzara Vito Via... P.IVA: 02527560912</p>	<p>Consulenza Progettazione elettrica</p> <p> A176 LAB srl Via Dante Alighieri n. 97 91074 Castellammare del Golfo (TP) P.IVA: 02527560912 Ing. Giovanni Gabbellone</p>	

COMMITTENTE

SMARTENERGYT2109 S.R.L.
Piazza Cavour, 1 - 20129 Milano
P.IVA: 11813950968, REA MI - 2626137
PEC: smartenergyt2109srl@legalmail.it

Nome file documento:	COD DOCUMENTO FOLGIO			
0	03/01/2023	PRIMA EMISSIONE	A.CALANDRA	G. GABELLONE
REV.	DATA	DESCRIZIONE MODIFICA	REDATTO	APPROVATO AUTORIZZATO
				V. AGOSTA
				1 DI 1