

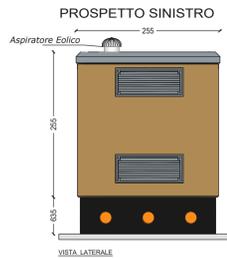
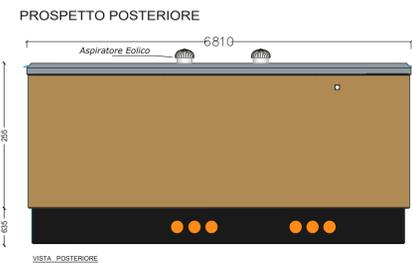
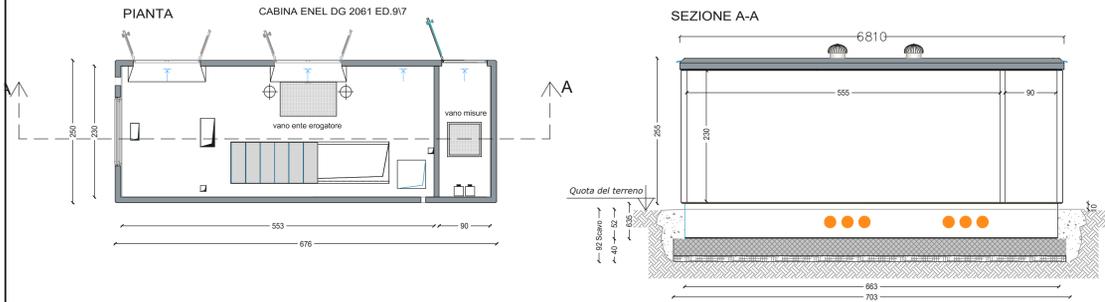
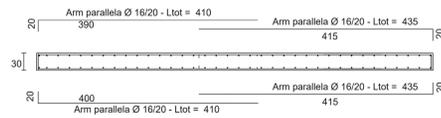
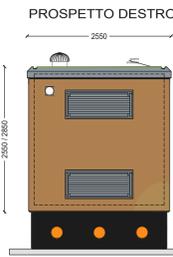
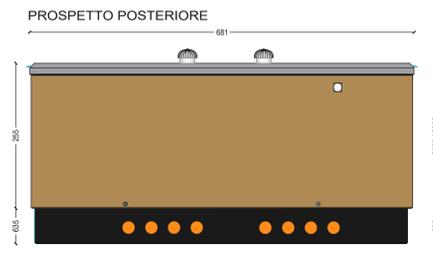


CABINA DI CONSEGNA DG.2061 ED.9/7

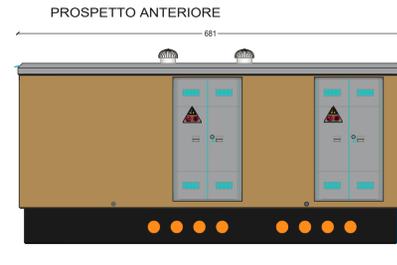


CABINA DI SMISTAMENTO DG.2061 ED.9/4

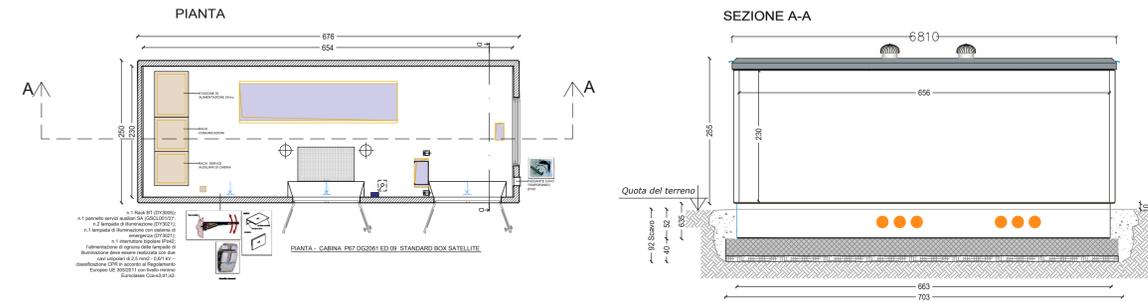

Legenda Materiali

	Galvanneuro Brik 300
	Betonero
	Mattoni
	Zanteco

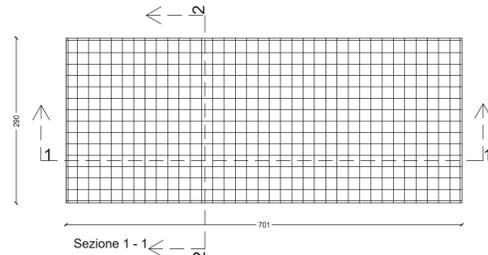

N.B. Tutte le misure sono espresse in centimetri

PIANTA PIASTRA DI FONDAZIONE

STRUTTURALE PIASTRA DI FONDAZIONE: PARTICOLARI COSTRUTTIVI ARMATURA

<p>SMARTENERGYT2109 S.R.L.  <b>COMUNE DI NARO (AG)</b>                  Località Testasecca</p>		
<p><b>PROGETTO PER LA REALIZZAZIONE DI UN NUOVO IMPIANTO FOTOVOLTAICO E DELLE RELATIVE OPERE DI CONNESSIONE ALLA RETE DI DISTRIBUZIONE MT, sito in Comune di Naro (AG), località Testasecca, e di potenza nominale di picco DC pari a 11,67 MWp (potenza in immissione pari a 9,50 MWac)</b>                  DENOMINAZIONE IMPIANTO - AFV_Cummo</p>		
<p><b>PROGETTO DEFINITIVO</b>                  PROCEDURA DI AUTORIZZAZIONE UNICA REGIONALE di cui all'art. 12 del D lgs 387/2003 - Linee Guida Decr. MISE 10/09/2010                  PROCEDURA DI VALUTAZIONE DI IMPATTO AMBIENTALE PRESSO IL MITE                  ai sensi dell'art. 23 del D.Lgs. 152/2006 ricompreso nell'art. 31, comma 6 del D.Lgs. 77/21.</p>		
<p>ELABORATO: Progetto architettonico e strutturale della cabina di consegna e smistamento</p>		<p>codice identificativo: <b>PD-B.5.3</b>                  0</p>
<p>scala: 1/50                  PROGETTAZIONE DELLE OPERE</p>		
<p><b>Progettista incaricato</b>    <b>SUNNERG Development s.r.l.</b>                  Ing. Massimiliano Ceccopoli amministratore tecnico                  Via San Pietro all'Orto, 10 - 20122 MILANO                  P.IVA 11092620967                  PEC: sunnergdevelopment@supnab.it</p>	<p><b>Consulenza Geologica</b>                  GEOINGEGNERIA S.E.T. srls                  Via Marconi n. 157                  91014 Castellammare del Golfo (TP)                  P.IVA 02090991012                  Ing. Giovanni Cacioppo                  PEC: g.cacioppo@geoingegneria.it</p>	
<p><b>Consulenza Progettazione civile e inserimento ambientale</b>                  Ing. Vincenzo Agosta  </p>	<p><b>Consulenza Agronomica</b>                  Dott. Agr. Mazzara Vito  </p>	<p><b>Consulenza Progettazione elettrica</b>                  A176 LAB srl                  Via Dante Alighieri n. 97                  10171 Alcamo (TP)                  P.IVA 0281275814                  Ing. Giovanni Gabellone                  Thera different project  </p>
<p><b>COMMITTENTE</b>                    SMARTENERGYT2109 S.R.L.                  Piazza Cavour, 1 - 20129 Milano                  P.IVA: 11813950968, REA MI - 2626137                  PEC: smartenergyt2109srl@legalmail.it</p>		
<p>Nome file/documento: PD-B.5.3 COD DOCUMENTO FOGLIO</p>		
<p>2 1411/2022 PRIMA EMISSIONE</p>	<p>E LORENZINI</p>	<p>G. GABELLONE V. AGOSTA</p>
<p>REV. DATA DESCRIZIONE MODIFICA</p>	<p>REDATTO</p>	<p>APPROVATO AUTORIZZATO</p>