




PROSPETTO

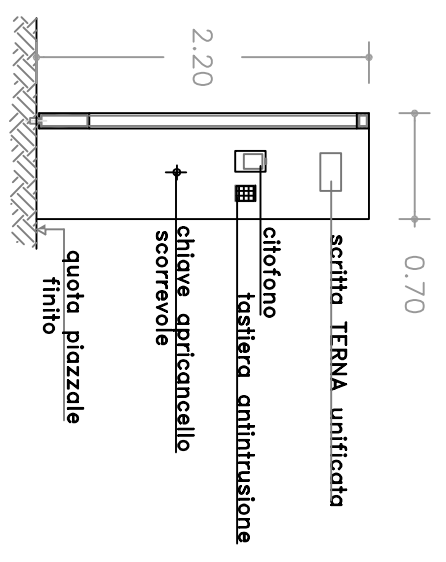


SEZIONE A-A

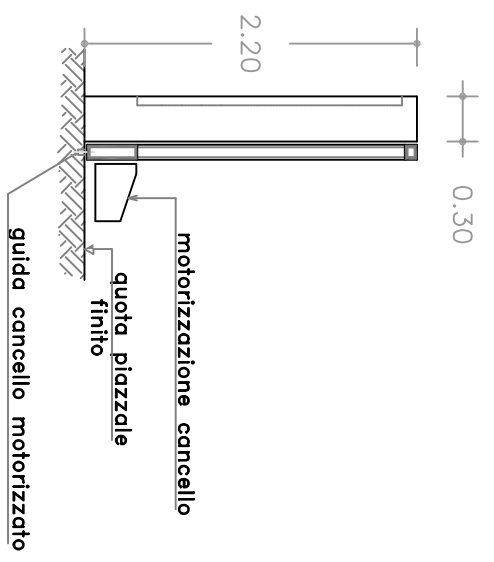

SEZIONE B-B

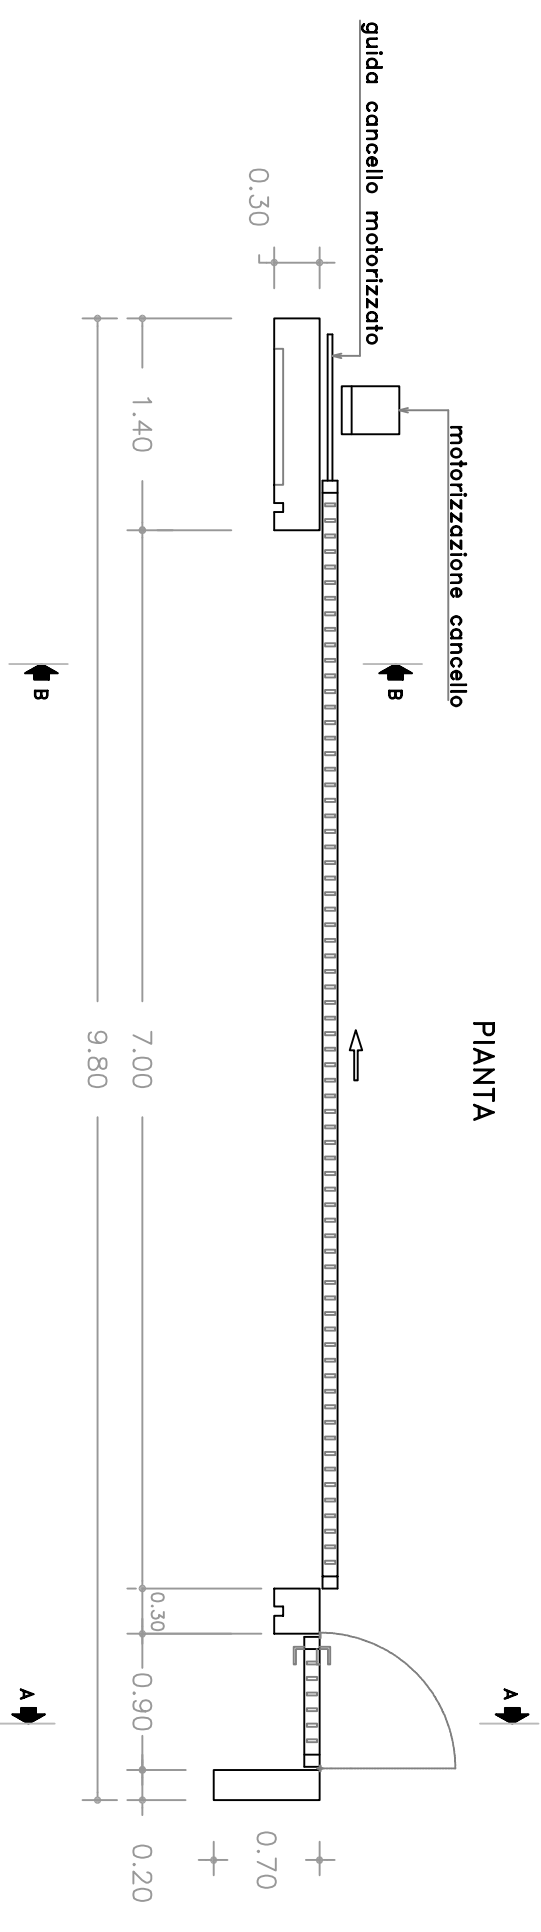

PIANTA

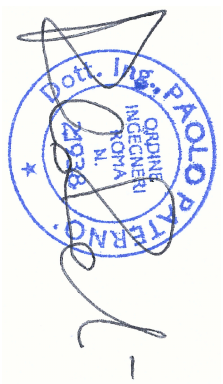

REVISIONI	
N.	DATA
00	09/12/2012

PRIMA EMISSIONE	DESCRIZIONE	ELABORATO	VERIFICATO	APPROVATO
R. Avanzi - E. Candi ING-FR/MA			A. Spagnolo ING-FR/MA	P. Palermo ING-FR/MA

TPOLOGIA DELL'ELABORATO	CODIFICA DELL'ELABORATO		
PLANIMETRIA	DEGR11010BGL00115		
PROGETTO	TE-GR-114010		
RICAVATO DAL DOC. TERNA	Nuova SE 380/150KV di Vizzini con raccordi aerei 380-150KV alla RTN ed opere connesse		
CLASSIFICAZIONE DI SICUREZZA	PTO-INTERVENTO1 Cancello		

NOME DEL FILE	SCALA CAD	FORMATO	SCALA	FOGLIO
DEGR11010BGL00115.dwg	1 unità = 1	A2	1:50	01 / 01

Questo documento contiene informazioni di proprietà Terma Rete Italia S.p.A. e deve essere utilizzato esclusivamente nel destinatario in relazione alle finalità per le quali è stato fornito. È vietata qualsiasi forma di riproduzione o di divulgazione senza l'esplicito consenso di Terma Rete Italia S.p.A.
This document contains information proprietary to Terma Rete Italia S.p.A. and it will have to be used exclusively for the purposes for which it has been furnished. Whichever stage of spreading or reproduction without the written permission of Terma Rete Italia S.p.A. is prohibited.