

LEGENDA

AREA INTERESSATA DALLA REALIZZAZIONE DELL'IMPIANTO

SVILUPPO DEL TRACCIATO DEL CAVIDOTTO


LIVELLI DI PERICOLOSITA'

- P0 basso
- P1 moderato
- P2 medio
- P3 elevato
- P4 molto elevato
- Sito d'attenzione

LIVELLI DI RISCHIO

- R1 moderato
- R2 medio
- R3 elevato
- R4 molto elevato

Limite bacino idrografico
 Limite dell'area intermedia
 Limite comunale

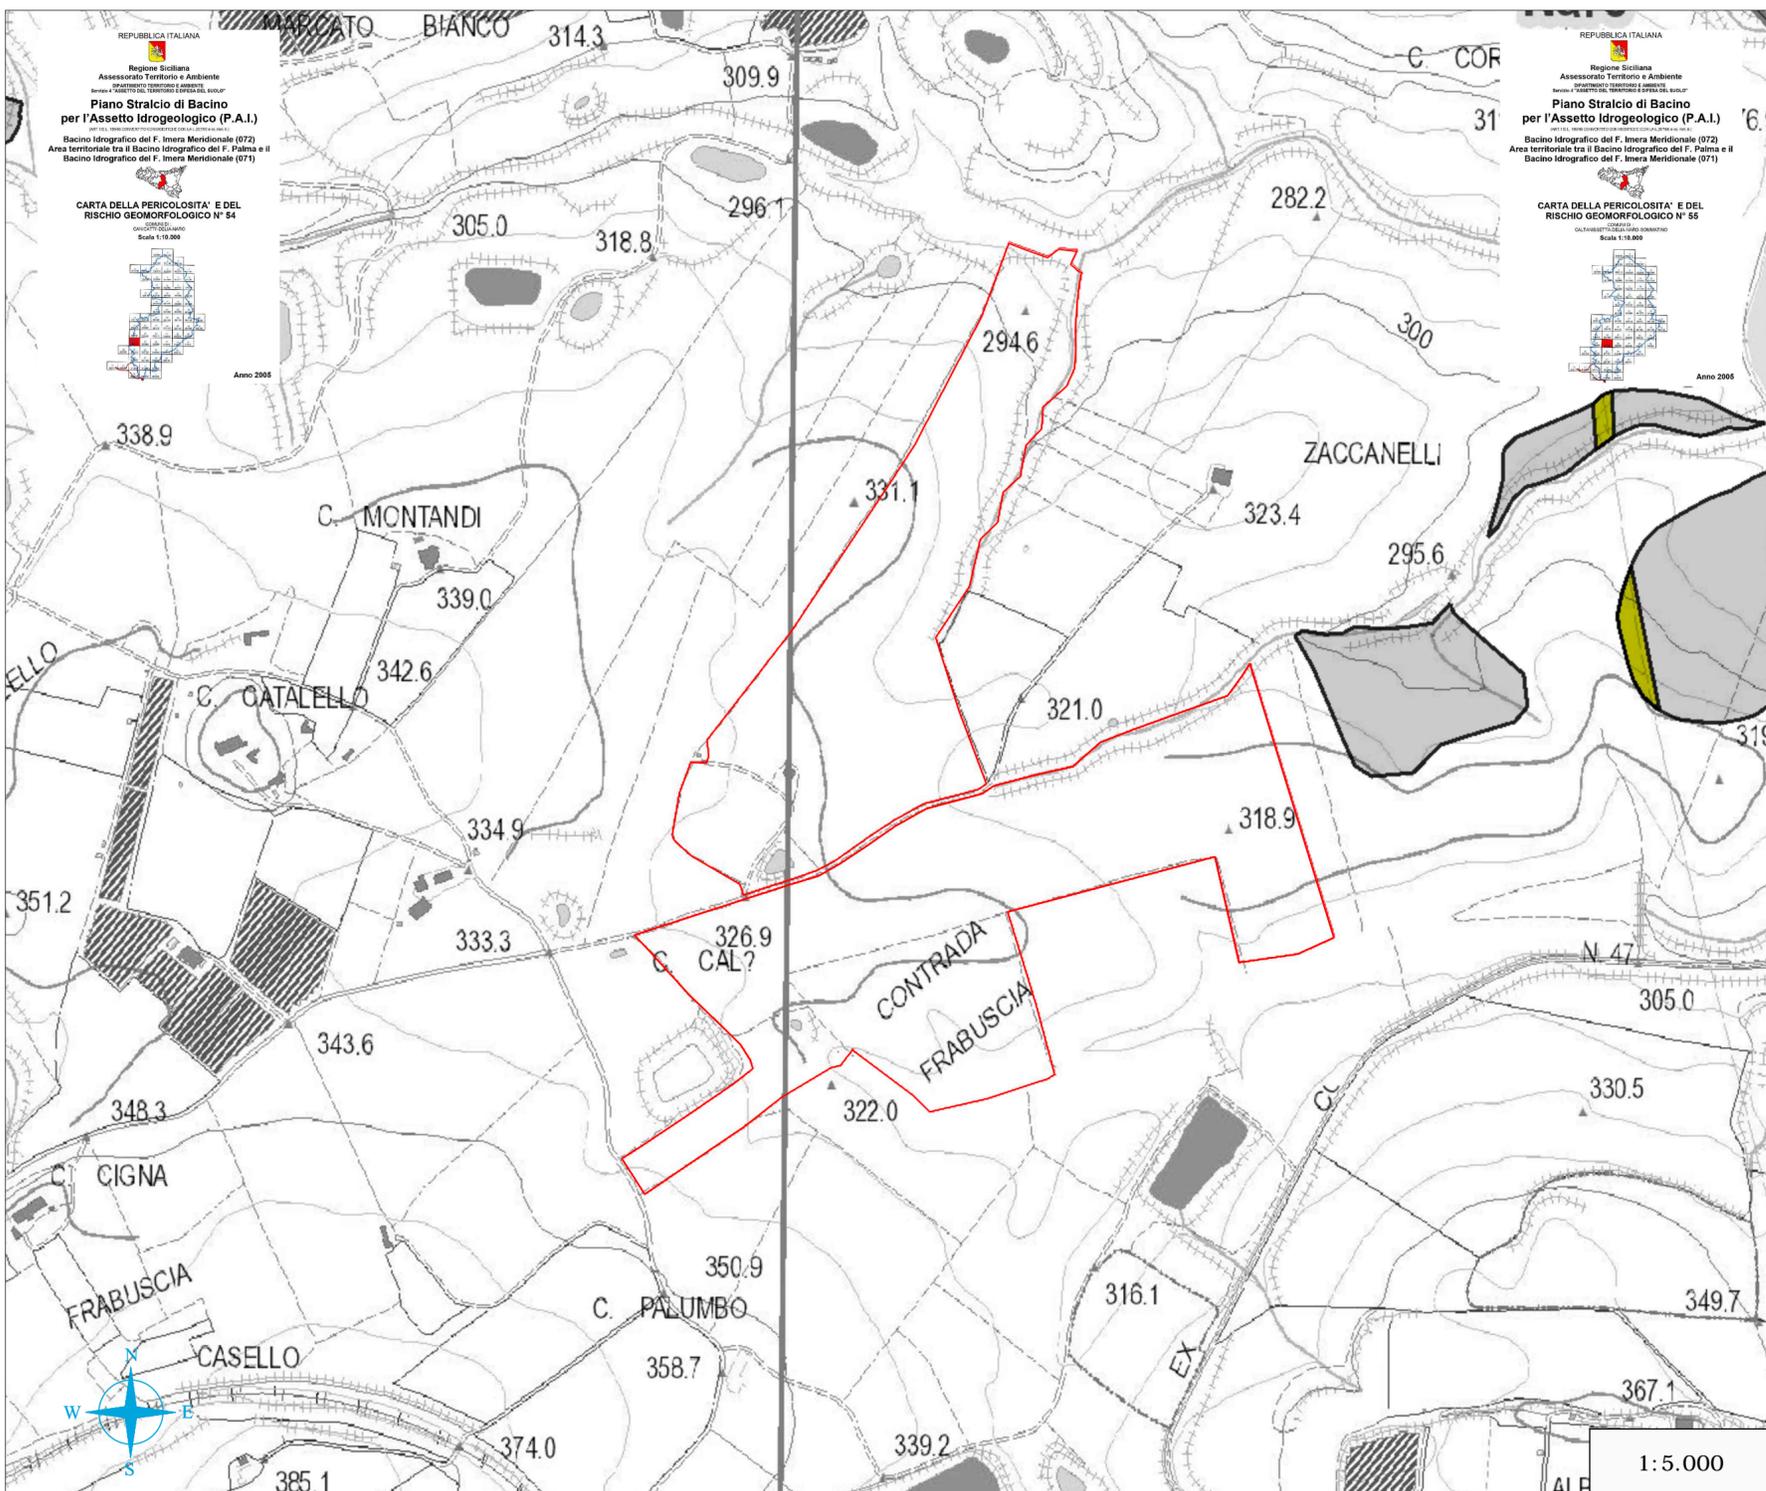

PROVINCIA DI AGRIGENTO
COMUNE DI NARO

SMARTENERGYIT2109 S.R.L.
COMUNE DI NARO (AG)
Località Testasecca

REGIONE SICILIA

PROGETTO PER LA REALIZZAZIONE DI UN NUOVO IMPIANTO FOTOVOLTAICO E DELLE RELATIVE OPERE DI CONNESSIONE ALLA RETE DI DISTRIBUZIONE MT, sito in Comune di Naro (AG), località Testasecca, e di potenza nominale di picco DC pari a 11,67 MWp (potenza in immissione pari a 9,50 MWac) DENOMINAZIONE IMPIANTO - AFV_Cummo

PROGETTO DEFINITIVO

PROCEDURA DI AUTORIZZAZIONE UNICA REGIONALE di cui all'art. 12 del D.Lgs 387/2003 - Linee Guida Decr. MISE 10/09/2010
PROCEDURA DI VALUTAZIONE DI IMPATTO AMBIENTALE PRESSO IL MITE
ai sensi dell'art. 23 del D.Lgs. 152/2006 ricompreso nell'art. 31, comma 6 del D.Lgs. 77/21.

ELABORATO:	codice identificativo
STUDIO DI IMPATTO AMBIENTALE CARTA DEI VINCOLI NELL'AREA DI INTERVENTO PERICOLOSITA' E RISCHIO GEOMORFOLOGICO DA PAI	PD-D.10
scala 1:5.000	0
denominazione elaborato	

<p>Progettista incaricato</p> <p> SUNNERG SUNNERG Development s.r.l. Ing. Massimiliano Ceccoli <i>Amministratore Unico</i> SUNNERG DEVELOPMENT s.r.l. Via San Pietro all'Orto, 10 - 20121 (MI) P.IVA 11085630967 PEC sunnergdevelopment@legalmail.it</p>	<p>Consulenza Geologica</p> <p> GEOINGEGNERIA S.E.T. s.rls Via Marconi n.127 91014 Castellammare del Golfo (TP) P.IVA 0284600312 Dott. Geol. Antonino Cacioppo</p>
<p>Consulenza Progettazione civile e inserimento ambientale</p> <p>Ing. Vincenzo Agosta </p>	<p>Consulenza Agronomica</p> <p>Dott. Agr. Mazzara Vito </p>
<p>Consulenza Progettazione elettrica</p> <p>A176 LAB A176LAB srl Via Dante Alighieri n.97 91011 Alcamo (TP) P.IVA 02812750814 Ing. Giovanni Gabellone </p>	

COMMITTENTE

<p>SMARTENERGYIT2109 S.R.L. Piazza Cavour, 1 - 20129 Milano P.IVA: 11813950968, REA MI - 2626137 PEC: smartenergyit2109srl@legalmail.it</p>	<p>firma/timbro committente</p>
--	---------------------------------

Nome file/documento:					COD.DOCUMENTO FOGLIO
00	09-01-2023	PRIMA EMISSIONE	Geol. Cacioppo A.	Ing. Agosta V.	Ing. Agosta V.
REV.	DATA	DESCRIZIONE MODIFICA	REDATTO	APPROVATO	AUTORIZZATO