


**STRALCIO PIANO REGIONALE FAUNISTICO VENATORIO - ATC AG2**

1:50.000

**LEGENDA**

-  AREA INTERESSATA DALLA REALIZZAZIONE DELL'IMPIANTO
-  SVILUPPO DEL TRACCIATO DEL CAVIDOTTO
-  SIC
-  ZPS
-  Parchi Naturali
-  Riserve Naturali
-  Demani forestali non coincidenti con istituti di protezione
-  Divieto di esercizio venatorio - ARTA (DDG 442 - 10/08/2012) o Sito Natura 2000 non sottoposto a V/I
-  Divieto di esercizio venatorio - LN 157/92 (art. 21)
-  Aree urbanizzate e viabilità

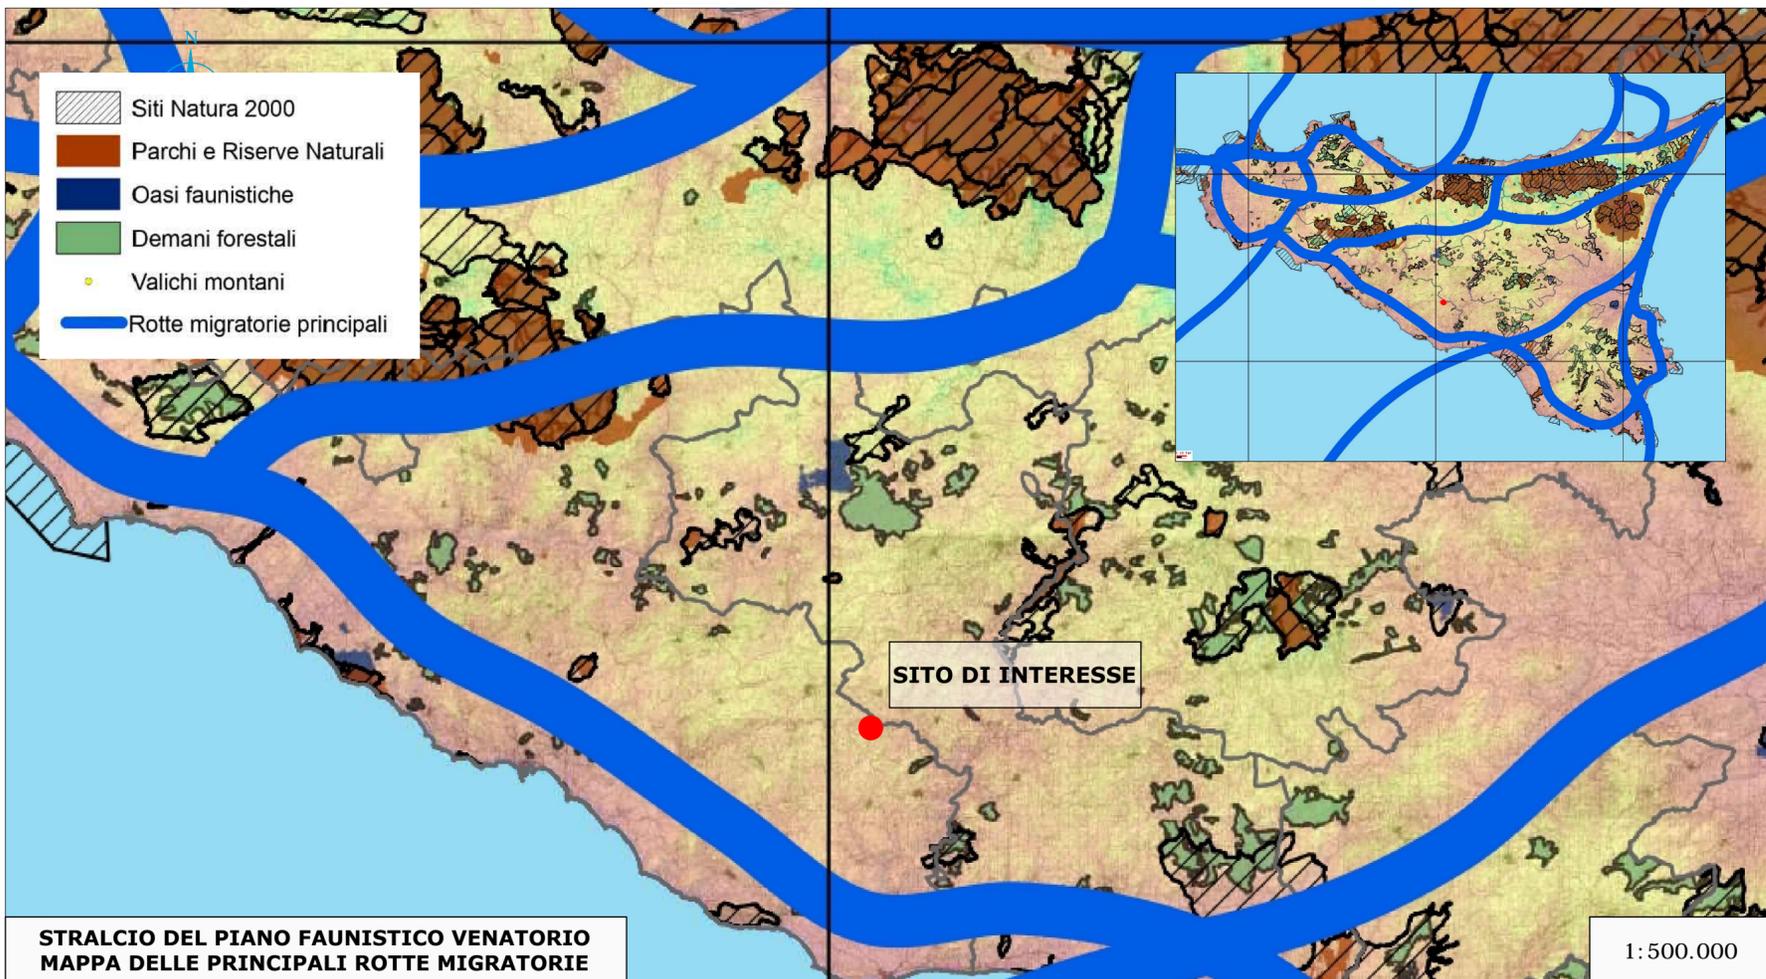

**STRALCIO DEL PIANO FAUNISTICO VENATORIO MAPPA DELLE PRINCIPALI ROTTE MIGRATORIE**

1:500.000

 PROVINCIA DI AGRIGENTO COMUNE DI NARO	 SMARTENERGYIT2109 S.R.L. <b>COMUNE DI NARO (AG)</b> Località Testasecca	 <b>REGIONE SICILIA</b>		
<p><b>PROGETTO PER LA REALIZZAZIONE DI UN NUOVO IMPIANTO FOTOVOLTAICO E DELLE RELATIVE OPERE DI CONNESSIONE ALLA RETE DI DISTRIBUZIONE MT, sito in Comune di Naro (AG), località Testasecca, e di potenza nominale di picco DC pari a 11,67 MWp (potenza in immissione pari a 9,50 MWac) DENOMINAZIONE IMPIANTO - AFV_Cummo</b></p>				
<p><b>PROGETTO DEFINITIVO</b></p> <p>PROCEDURA DI AUTORIZZAZIONE UNICA REGIONALE di cui all'art. 12 del D.lgs 387/2003 - Linee Guida Decr. MISE 10/09/2010 PROCEDURA DI VALUTAZIONE DI IMPATTO AMBIENTALE PRESSO IL MITE ai sensi dell'art. 23 del D.Lgs. 152/2006 ricompreso nell'art. 31, comma 6 del D.Lgs. 77/21.</p>				
<p>ELABORATO:</p> <p style="text-align: center;"><b>STUDIO DI IMPATTO AMBIENTALE STRALCIO DEL PIANO FAUNISTICO VENATORIO</b></p> <p>scala 1:50.000</p>		<p>codice identificativo</p> <p style="text-align: center;"><b>PD-D.16</b></p> <p>denominazione elaborato</p>		
<p><b>PROGETTAZIONE DELLE OPERE</b></p>				
<p><b>Progettista incaricato</b></p> <p> <b>SUNNERG Development s.r.l.</b> Ing. Massimiliano Ceccoli <i>Amministratore Unico</i> SUNNERG DEVELOPMENT S.R.L. Via San Pietro all'Orto, 10 - 20121 (MI) P.IVA 11085630967 PEC sunnergdevelopment@legalmail.it</p>	<p><b>Consulenza Geologica</b></p> <p> GEOINGEGNERIA S.E.T. srls Via Marconi n.127 91014 Castellammare del Golfo (TP) P.IVA 02848900312 Dott. Geol. Antonino Cacioppo</p>	<p><b>Consulenza Progettazione civile e inserimento ambientale</b></p> <p>Ing. Vincenzo Agosta </p>		
<p><b>Consulenza Agronomica</b></p> <p>Dott. Agr. Mazzara Vito </p>	<p><b>Consulenza Progettazione elettrica</b></p> <p>A176 LAB srl Via Dante Alighieri n.97 91014 Alcamo (TP) P.IVA 02812750814 Ing. Giovanni Gabellone </p>			
<p><b>COMMITTENTE</b></p>				
<p> SMARTENERGYIT2109 S.R.L. Piazza Cavour, 1 - 20129 Milano P.IVA: 11813950968, REA MI - 2626137 PEC: smartenergyit2109srl@legalmail.it</p>	<p>firma/timbro committente</p>			
<p>Nome file/documento:</p>		<p>COD.DOCUMENTO FOGLIO</p>		
00	09-01-2023	PRIMA EMISSIONE	Geol. Cacioppo A.   Ing. Agosta V.   Ing. Agosta V.	1   DI   1
REV.	DATA	DESCRIZIONE MODIFICA	REDATTO   APPROVATO   AUTORIZZATO	