
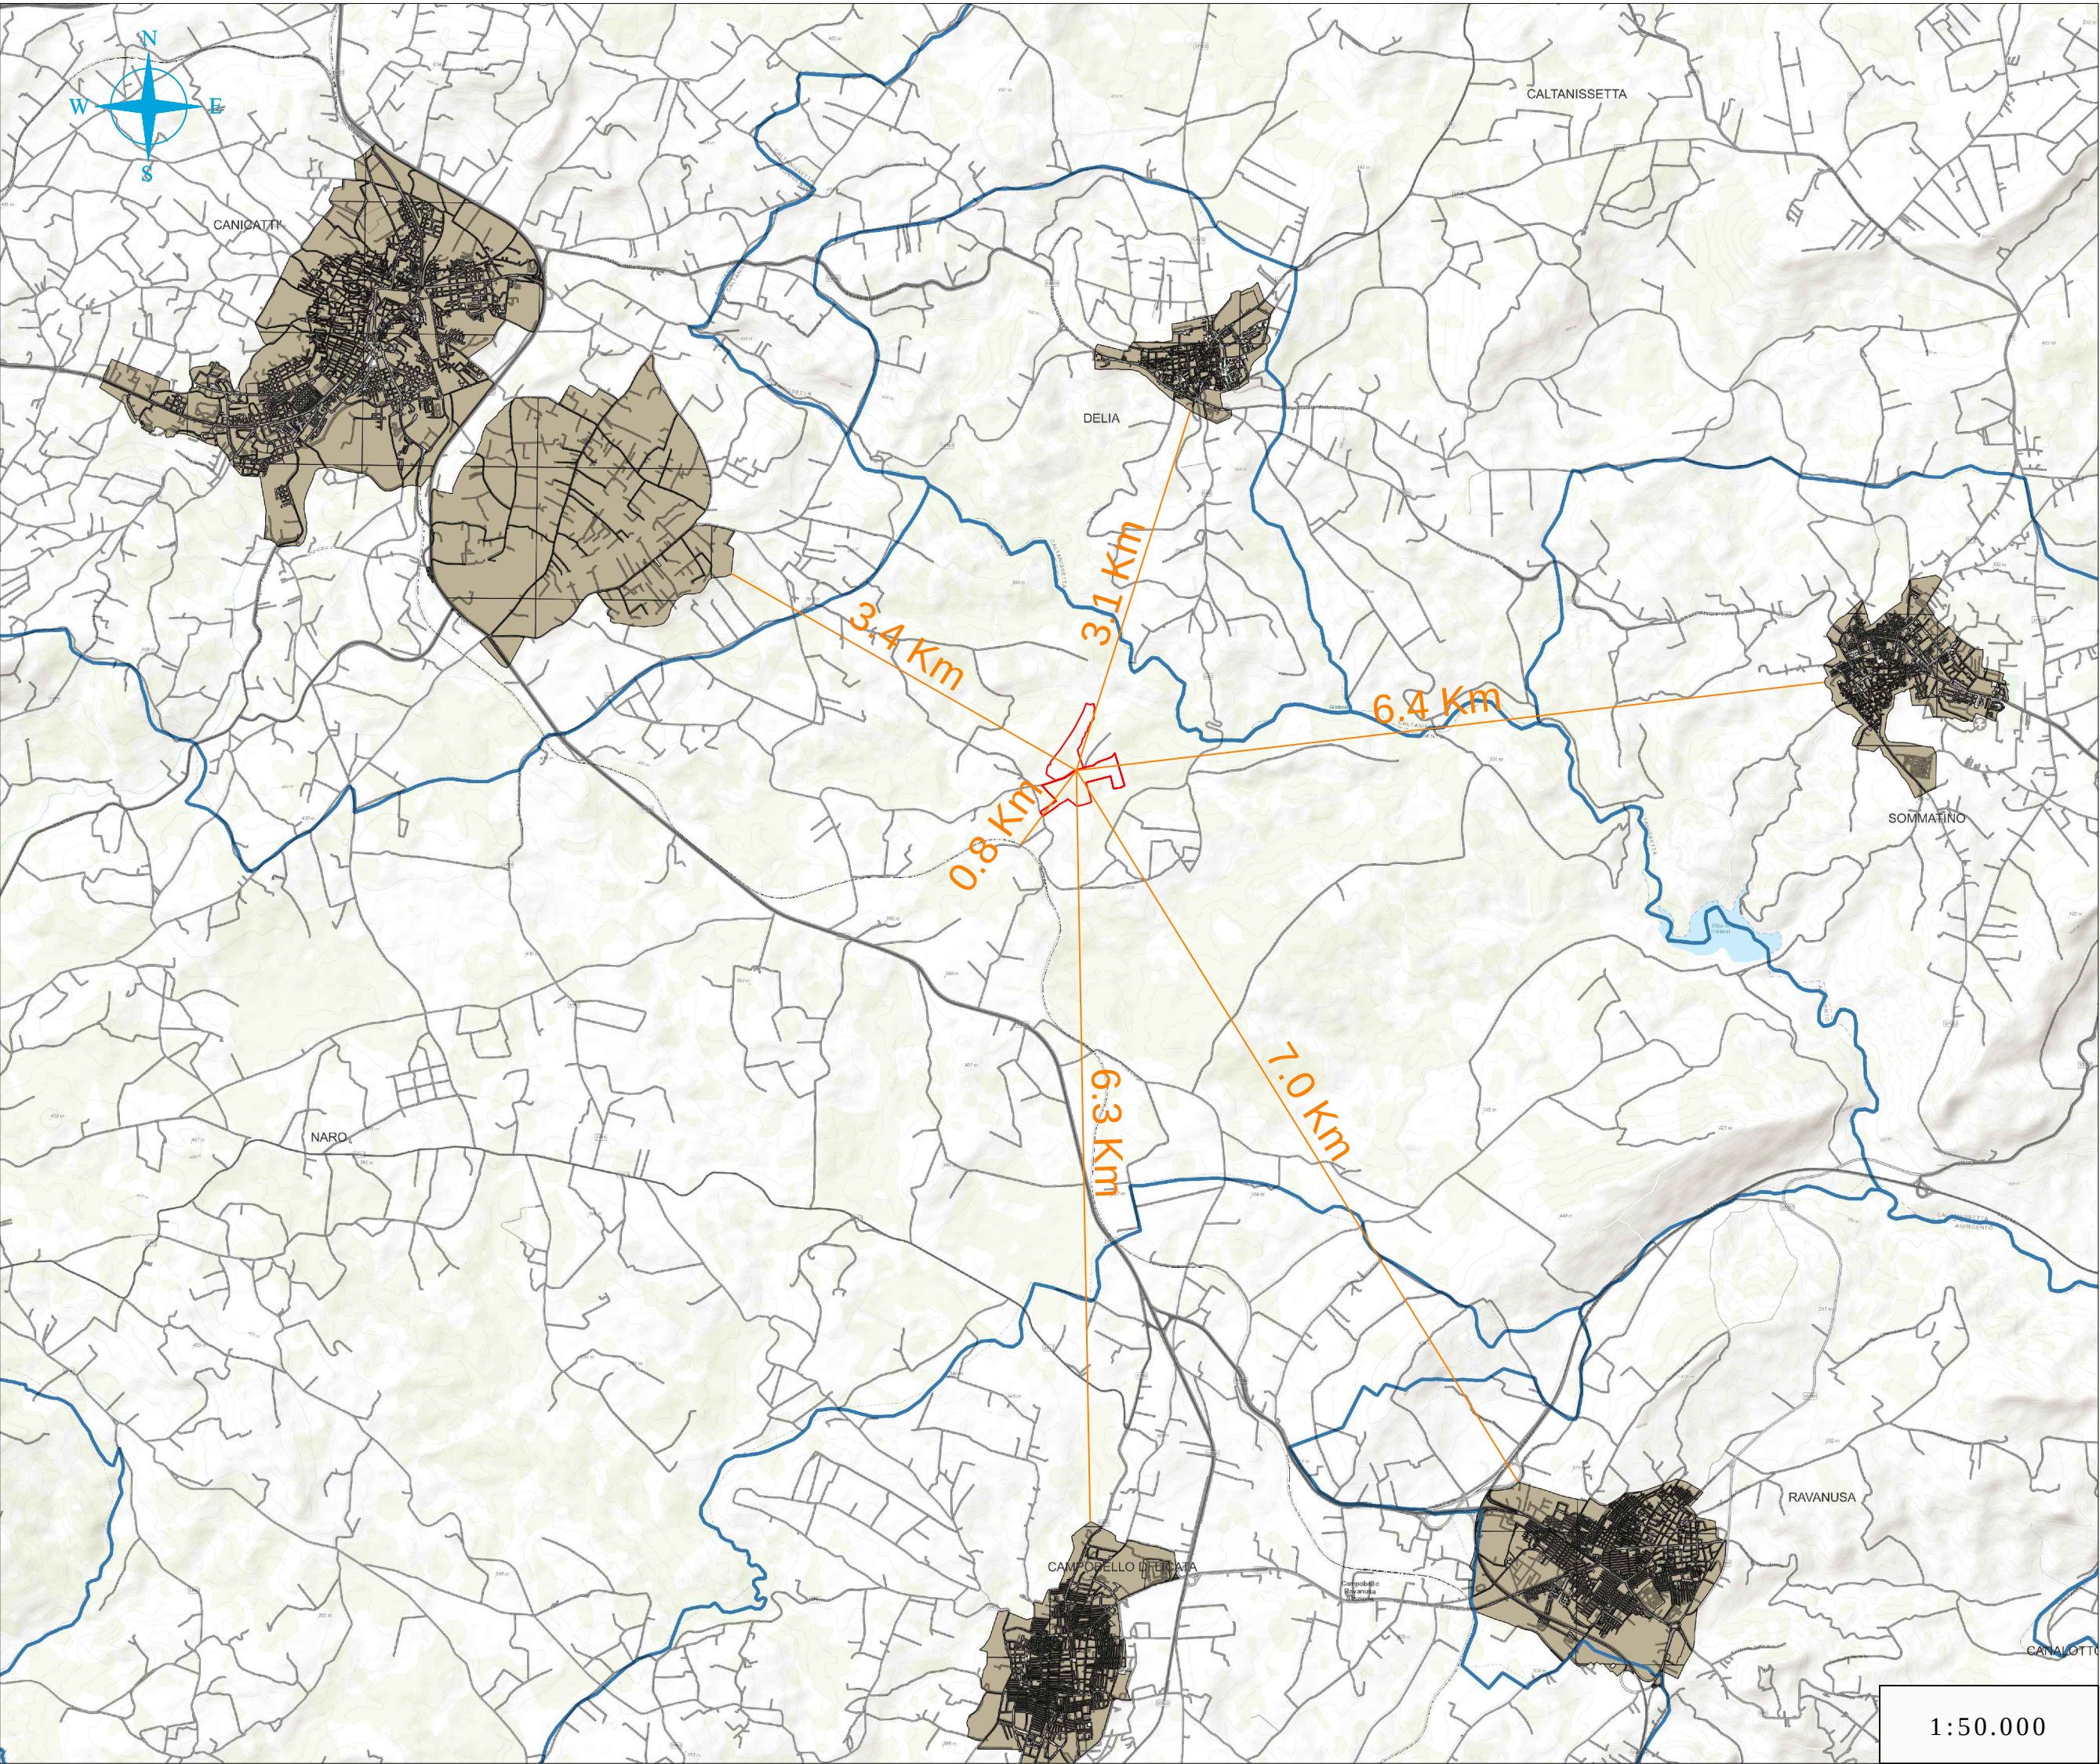
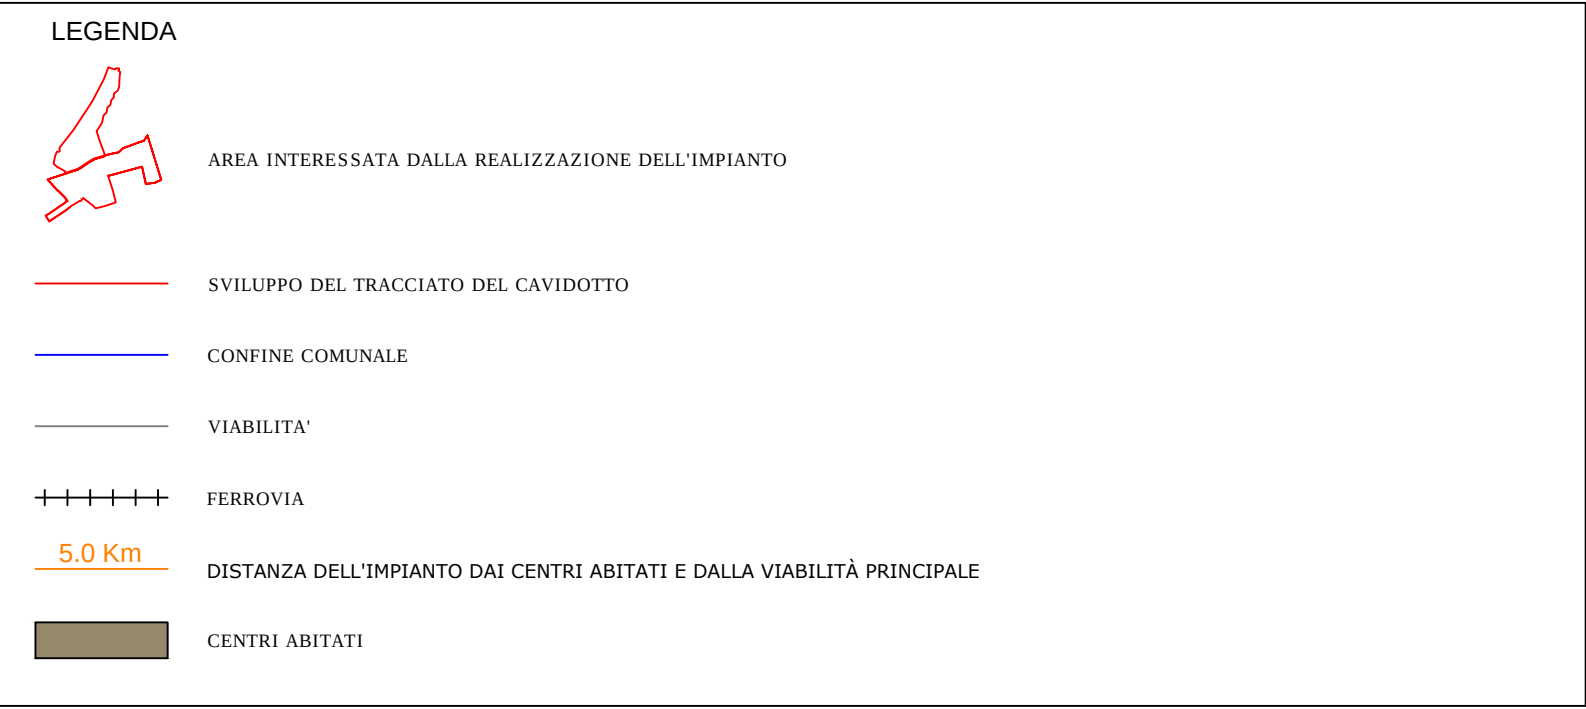


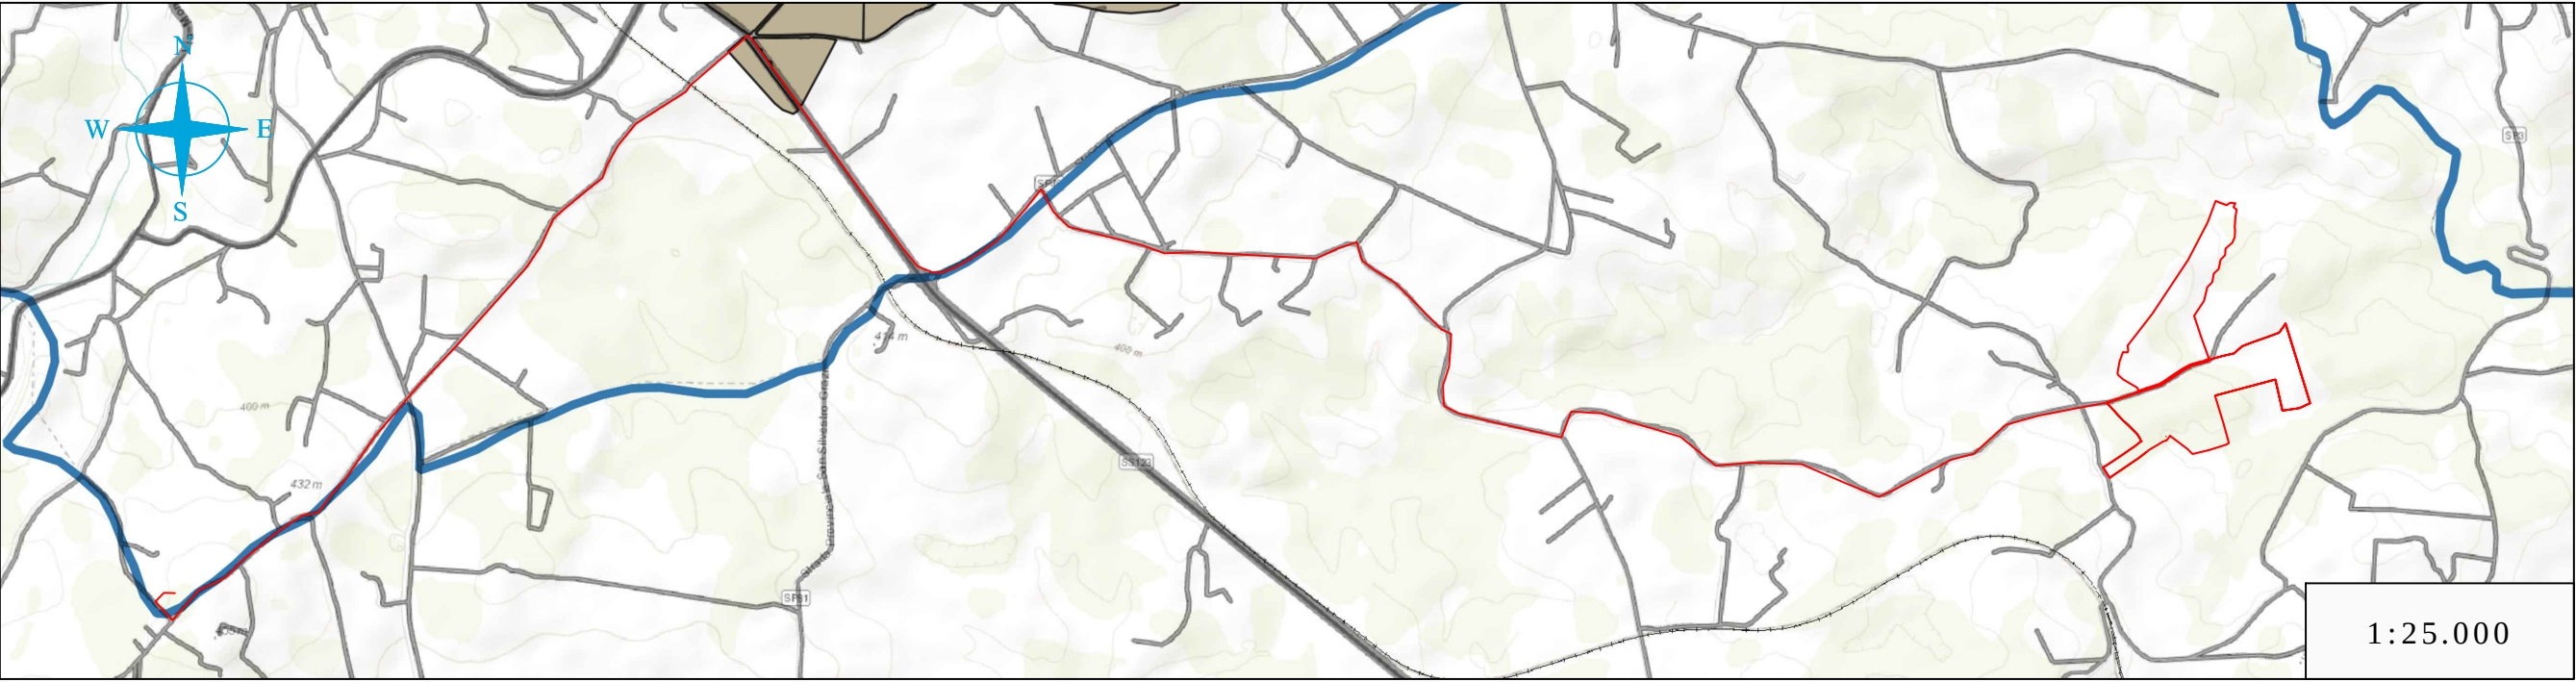

 PROVINCIA DI AGRIGENTO COMUNE DI NARO	 SMARTENERGYIT2109 S.R.L. COMUNE DI NARO (AG) Località Testasecca	 REGIONE SICILIA
---	---	--

PROGETTO PER LA REALIZZAZIONE DI UN NUOVO IMPIANTO FOTOVOLTAIO E DELLE RELATIVE OPERE DI CONNESSIONE ALLA RETE DI DISTRIBUZIONE MT, sito in Comune di Naro (AG), località Testasecca, e di potenza nominale di picco DC pari a 11,67 MWp (potenza in immissione pari a 9,50 MWac)
DENOMINAZIONE IMPIANTO - AFV_Cummo

PROGETTO DEFINITIVO

PROCEDURA DI AUTORIZZAZIONE UNICA REGIONALE di cui all'art. 12 del D.lgs 387/2003 - Linee Guida Decr. MISE 10/09/2010
PROCEDURA DI VALUTAZIONE DI IMPATTO AMBIENTALE PRESSO IL MITE
ai sensi dell'art. 23 del D.Lgs. 152/2006 ricompreso nell'art. 31, comma 6 del D.Lgs. 77/21.

ELABORATO:	codice identificativo	rev
STUDIO DI IMPATTO AMBIENTALE Distanza dai centri abitati e dalle viabilità	PD-D.19	0
	denominazione elaborato	

scala 1:50.000

PROGETTAZIONE DELLE OPERE

Progettista incaricato  SUNNERG Development s.r.l. Ing. Massimiliano Ceccoli SUNNERG DEVELOPMENT S.R.L. Via San Pietro all'Orto, 10 - 20121 (MI) P.IVA 11085630967 PEC sunnergdevelopment@legalmail.it	Consulenza Geologica  GEOINGEGNERIA S.E.T. srls Via Marconi n.127 91014 Castellammare del Golfo (TP) P.IVA 02806900812 Dott. Geol. Antonino Cacioppo	
Consulenza Progettazione civile e inserimento ambientale Ing. Vincenzo Agosta 	Consulenza Agronomica Dott. Agr. Mazzara Vito 	Consulenza Progettazione elettrica A176 LAB Via Dante Alighieri n.97 91014 Alcamo (TP) P.IVA 02812750814 Ing. Giovanni Gabellone 

COMMITTENTE

 SMARTENERGYIT2109 S.R.L. Piazza Cavour, 1 - 20129 Milano P.IVA: 11813950968, REA MI - 2626137 PEC: smartenergyit2109srll@legalmail.it	firma/timbro committente
---	--------------------------

Nome file/documento:						COD.DOCUMENTO FOGLIO
00	09-01-2023	PRIMA EMISSIONE	Geol. Cacioppo A.	Ing. Agosta V.	Ing. Agosta V.	1 DI 1
REV.	DATA	DESCRIZIONE MODIFICA	REDATTO	APPROVATO	AUTORIZZATO	