


LEGENDA

AREA INTERESSATA DALLA REALIZZAZIONE DELL'IMPIANTO

SVILUPPO DEL TRACCIATO DEL CAVIDOTTO

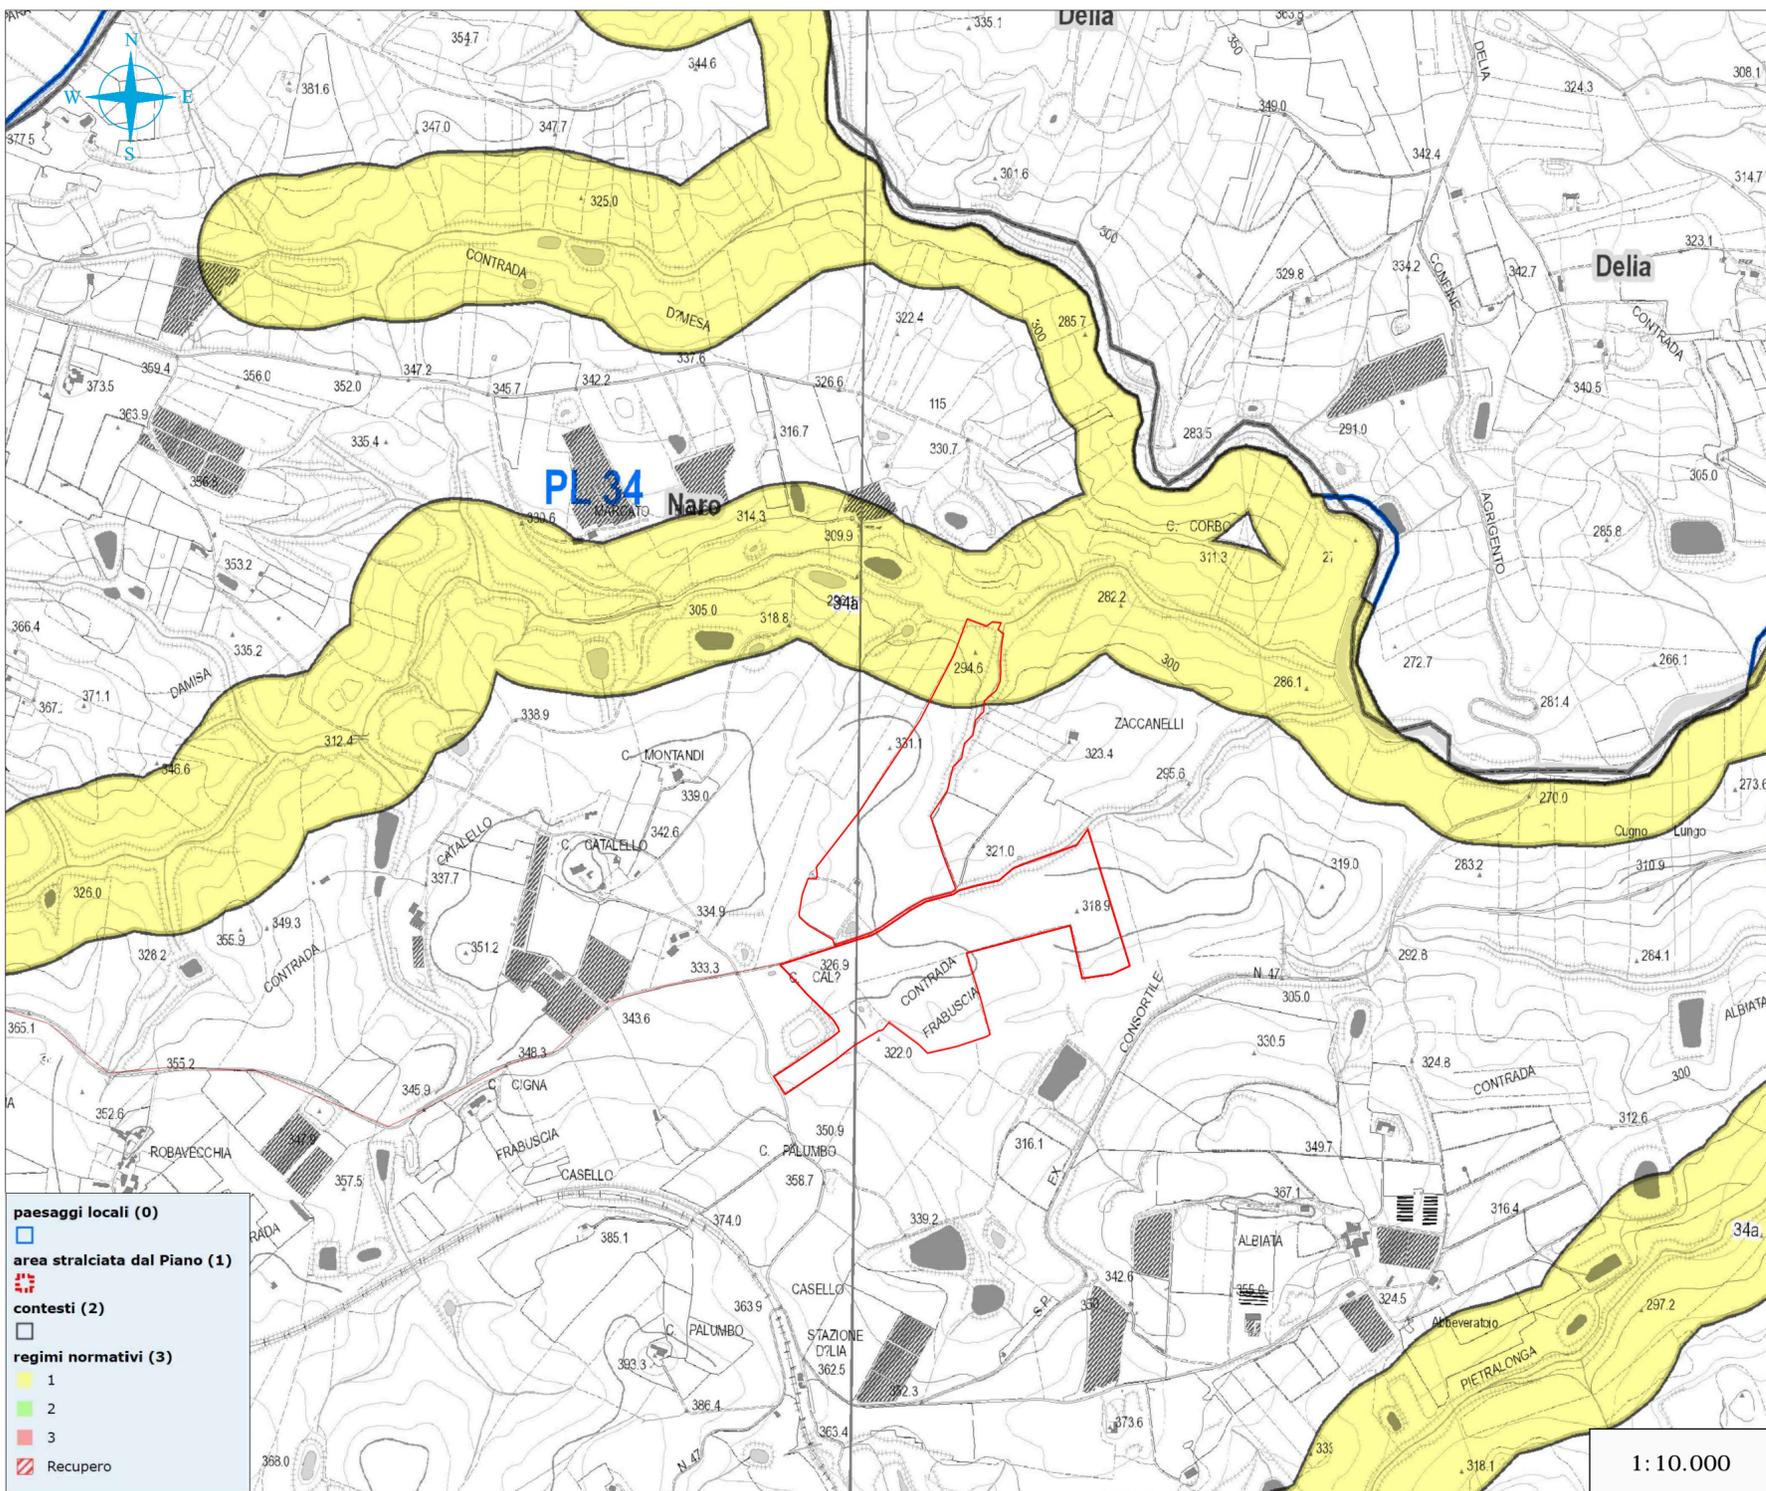





COMUNE DI NARO (AG)
Località Testasecca

PROGETTO PER LA REALIZZAZIONE DI UN NUOVO IMPIANTO FOTOVOLTAICO E DELLE RELATIVE OPERE DI CONNESSIONE ALLA RETE DI DISTRIBUZIONE MT, sito in Comune di Naro (AG), località Testasecca, e di potenza nominale di picco DC pari a 11,67 MWp (potenza in immissione pari a 9,50 MWac) DENOMINAZIONE IMPIANTO - AFV_Cummo

PROGETTO DEFINITIVO

PROCEDURA DI AUTORIZZAZIONE UNICA REGIONALE di cui all'art. 12 del D.lgs 387/2003 - Linee Guida Decr. MISE 10/09/2010
PROCEDURA DI VALUTAZIONE DI IMPATTO AMBIENTALE PRESSO IL MITE
ai sensi dell'art. 23 del D.Lgs. 152/2006 ricompreso nell'art. 31, comma 6 del D.Lgs. 77/21.

ELABORATO:	codice identificativo rev
STUDIO DI IMPATTO AMBIENTALE CARTA DEI VINCOLI NELL'AREA DI INTERVENTO REGIMI NORMATIVI	PD-D.6 0
denominazione elaborato	

scala 1:10.000

PROGETTAZIONE DELLE OPERE

<p>Progettista incaricato</p>  <p>SUNNERG Development s.r.l. Ing. Massimiliano Ceccoli <i>Amministratore Unico</i> SUNNERG DEVELOPMENT s.r.l. Via San Pietro all'Orto, 10 - 20121 (MI) P.IVA 11085630967 PEC sunnergdevelopment@legalmail.it</p>	<p>Consulenza Geologica</p>  <p>GEOINGEGNERIA S.E.T. srls Via Marconi n.127 91014 Castellammare del Golfo (TP) P.IVA 0284600312 Dott. Geol. Antonino Cacioppo</p>
<p>Consulenza Progettazione civile e inserimento ambientale</p>  <p>Ing. Vincenzo Agosta</p>	<p>Consulenza Agronomica</p>  <p>Dott. Agr. MAZZARA VITO</p>
<p>Consulenza Progettazione elettrica</p>  <p>A176 LAB srl Via Dante Alighieri n.97 91014 Alcamo (TP) P.IVA 02812750814 Ing. Giovanni Gabellone</p>	

COMMITTENTE



SMARTENERGYIT2109 S.R.L.
Piazza Cavour, 1 - 20129 Milano
P.IVA: 11813950968, REA MI - 2626137
PEC: smartenergyit2109srl@legalmail.it

firma/timbro committente

Nome file/documento:					COD.DOCUMENTO FOGLIO
00	09-01-2023	PRIMA EMISSIONE	Geol. Cacioppo A.	Ing. Agosta V.	Ing. Agosta V.
REV.	DATA	DESCRIZIONE MODIFICA	REDATTO	APPROVATO	AUTORIZZATO

- paesaggi locali (0)**
- area stralciata dal Piano (1)
- contesti (2)
- regimi normativi (3)**
- 1
 - 2
 - 3
 - Recupero