


**LEGENDA**

- Strade e piazzole impianto
- Sterri
- Rientri
- Strada esistente in buono stato
- Area di cantiere

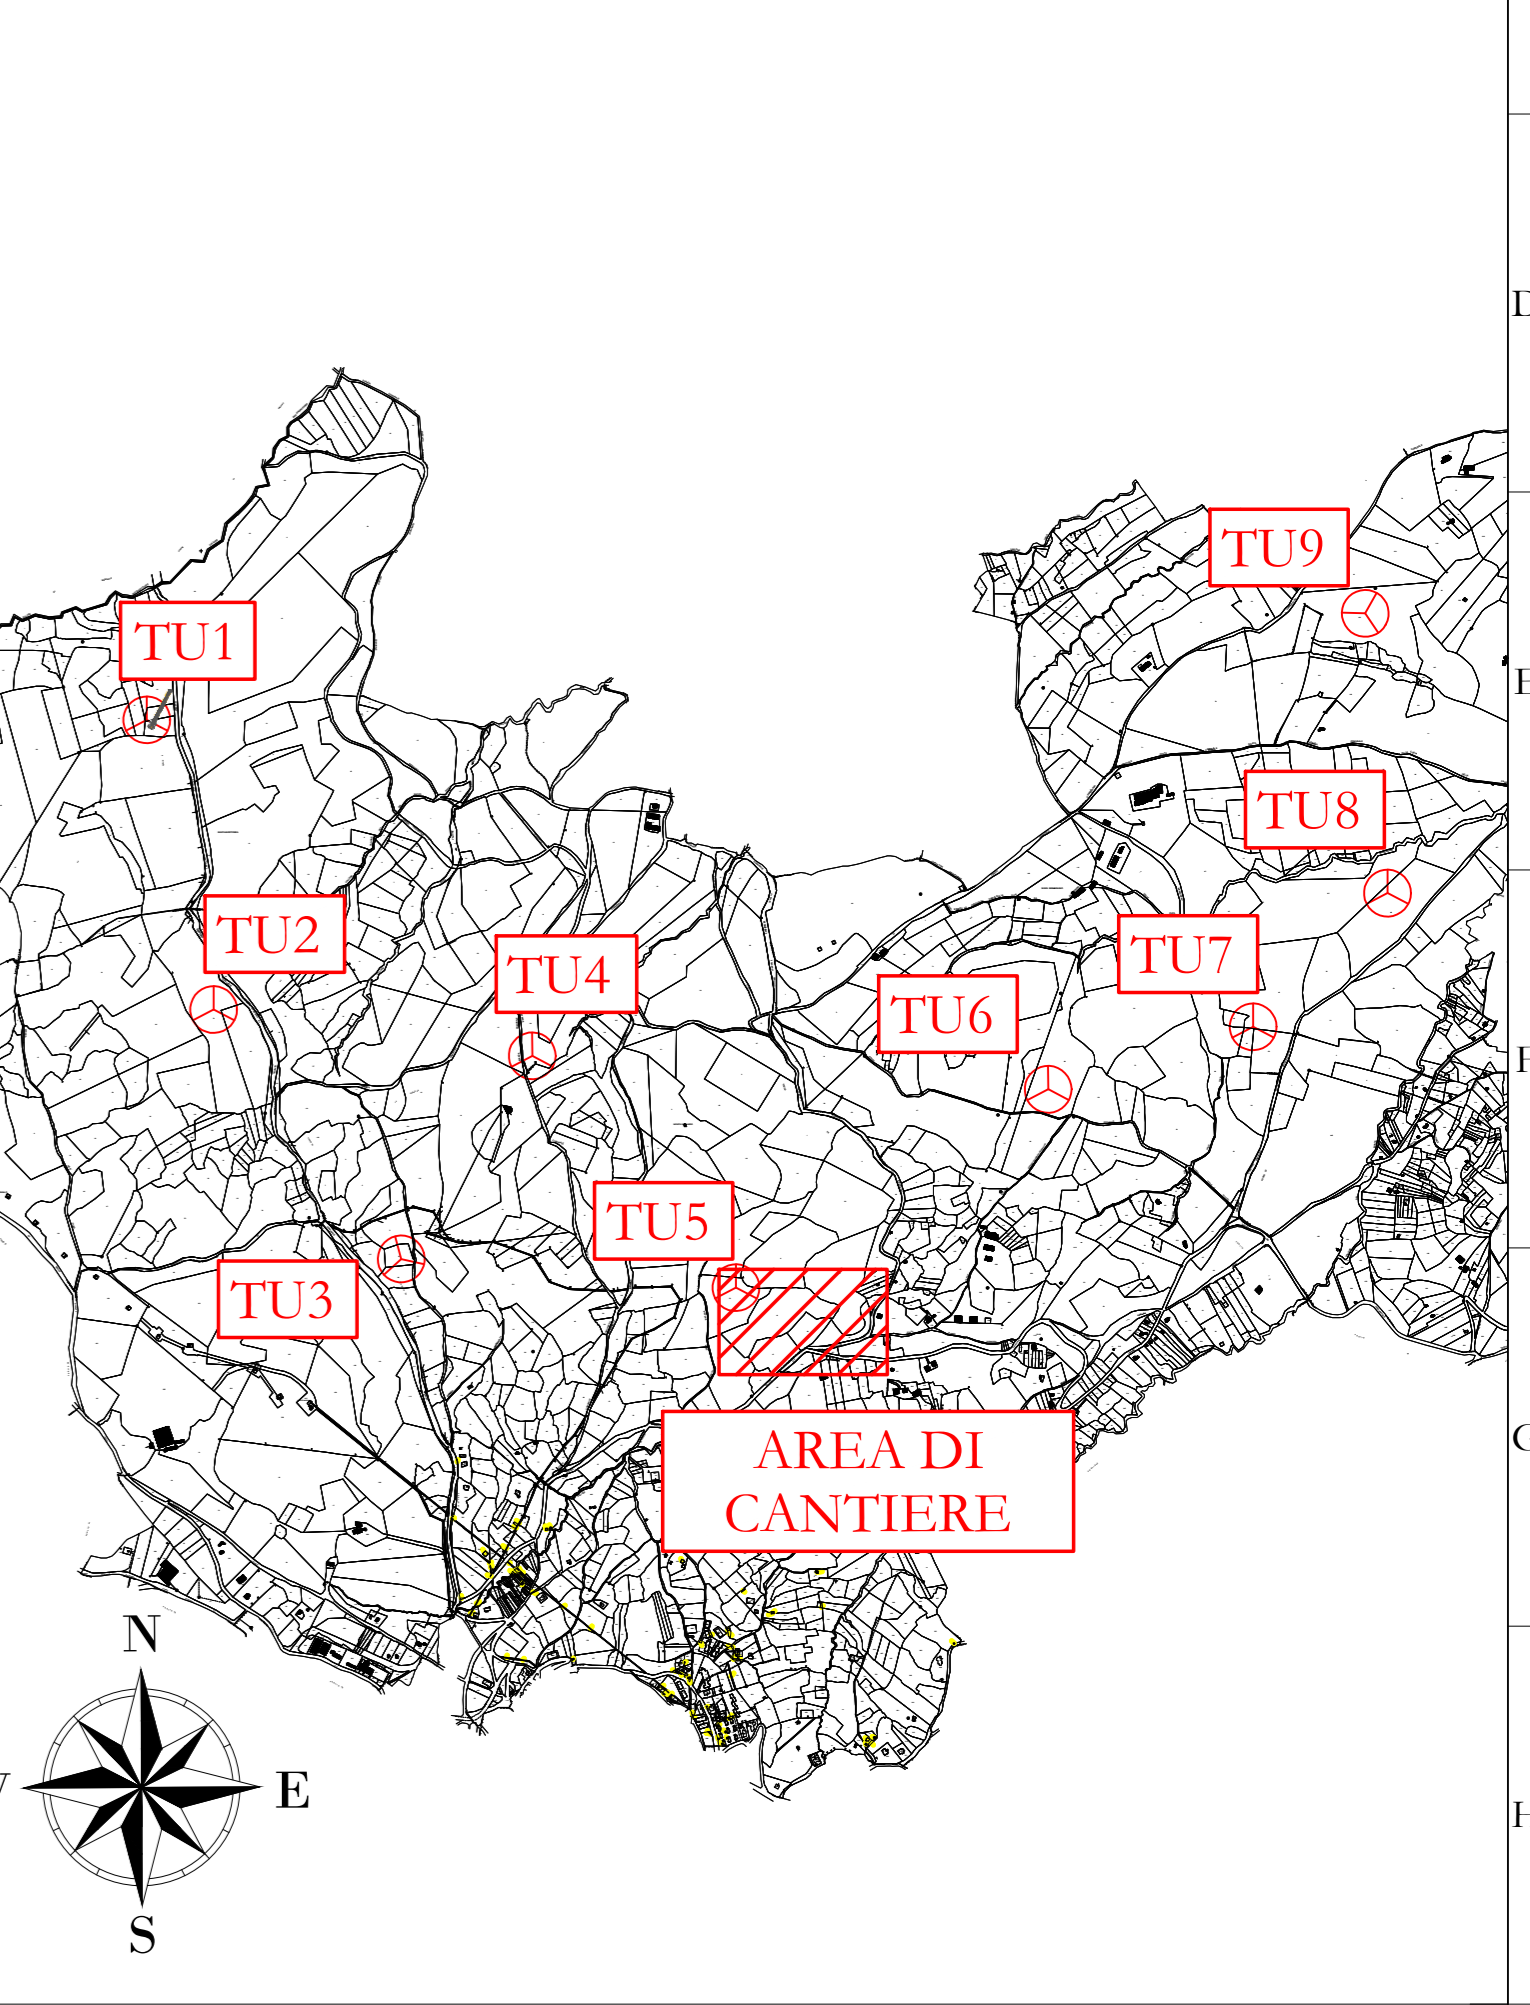

**AREA DI CANTIERE:**  
 REGIONE: BASILICATA  
 COMUNE: FORENZA (PZ)  
 FOGLIO: 29  
 PARTIC.: 14-82

**AREN Green S.r.l.**  
 Società soggetta alla direzione e coordinamento di AREN Electric Power Sp.A.  
 Sede legale e amministrativa: Via dell'Argento n. 308 | 47522 Cesena (PC) | P.I. n° 39 0547 415245  
 Iscritta nel Registro delle Imprese della Romagna - Forlì-Cesena e Rimini | REA: 520/988 | C.F./P.Iva 04052170401

COMUNI DI FORENZA, PALAZZO SAN GERVASIO (PZ)  
 LOCALITA' "TUFAROLI"

**PROGETTO PER LA REALIZZAZIONE DI  
 IMPIANTO EOLICO  
 "TUFAROLI"**

REDAZIONE / PROGETTISTA:  
 Areon Electric Power Spa  
 Società per Azioni con Sede Sociale  
 Via dell'Argento 308 - 47522 Cesena (PC)  
 P.I. n° 39 0547 415245 - Fax n° 39 0547 415274  
 P.Iva n° 04052170401  
 Registro delle Imprese di Forlì-Cesena R.E.A. 317048

TORRE E STRADA PROGETTISTA:  
 Ing. Serradei Ugo  
 Ordine degli Ingegneri di Forlì-Cesena  
 Matr. 2866

STUDIO E LABORIO:  
**PLANIMETRIA SU ORTOFOTO AREA DI CANTIERE**

CODICE LABORIO:  
 TUFCA00T01|01|00

FORMA: A0 | SCALA: 1:500 | FASE: PROGETTO DEFINITIVO

REV.	DESCRIZIONE	DATA	REDATTO	VERIFICATO	APPROVATO
00	Pianta esecutiva	09/03/2023	E.Troiani	D.Zampieri	S.UBI
01					
02					
03					

FILE: TUFCA\_ORTOFOTO\_01.dwg

LA DIFFUSIONE E RIPRODUZIONE, ANCHE PARZIALE, DI QUESTA TAVOLA E' VIETATA A TERMINI DI LEGGE