


LEGENDA

- Strade e piazzole impianto
- Stieri
- Rientri
- Asse strada di nuova realizzazione
- Strada esistente in buono stato
- Area di cantiere

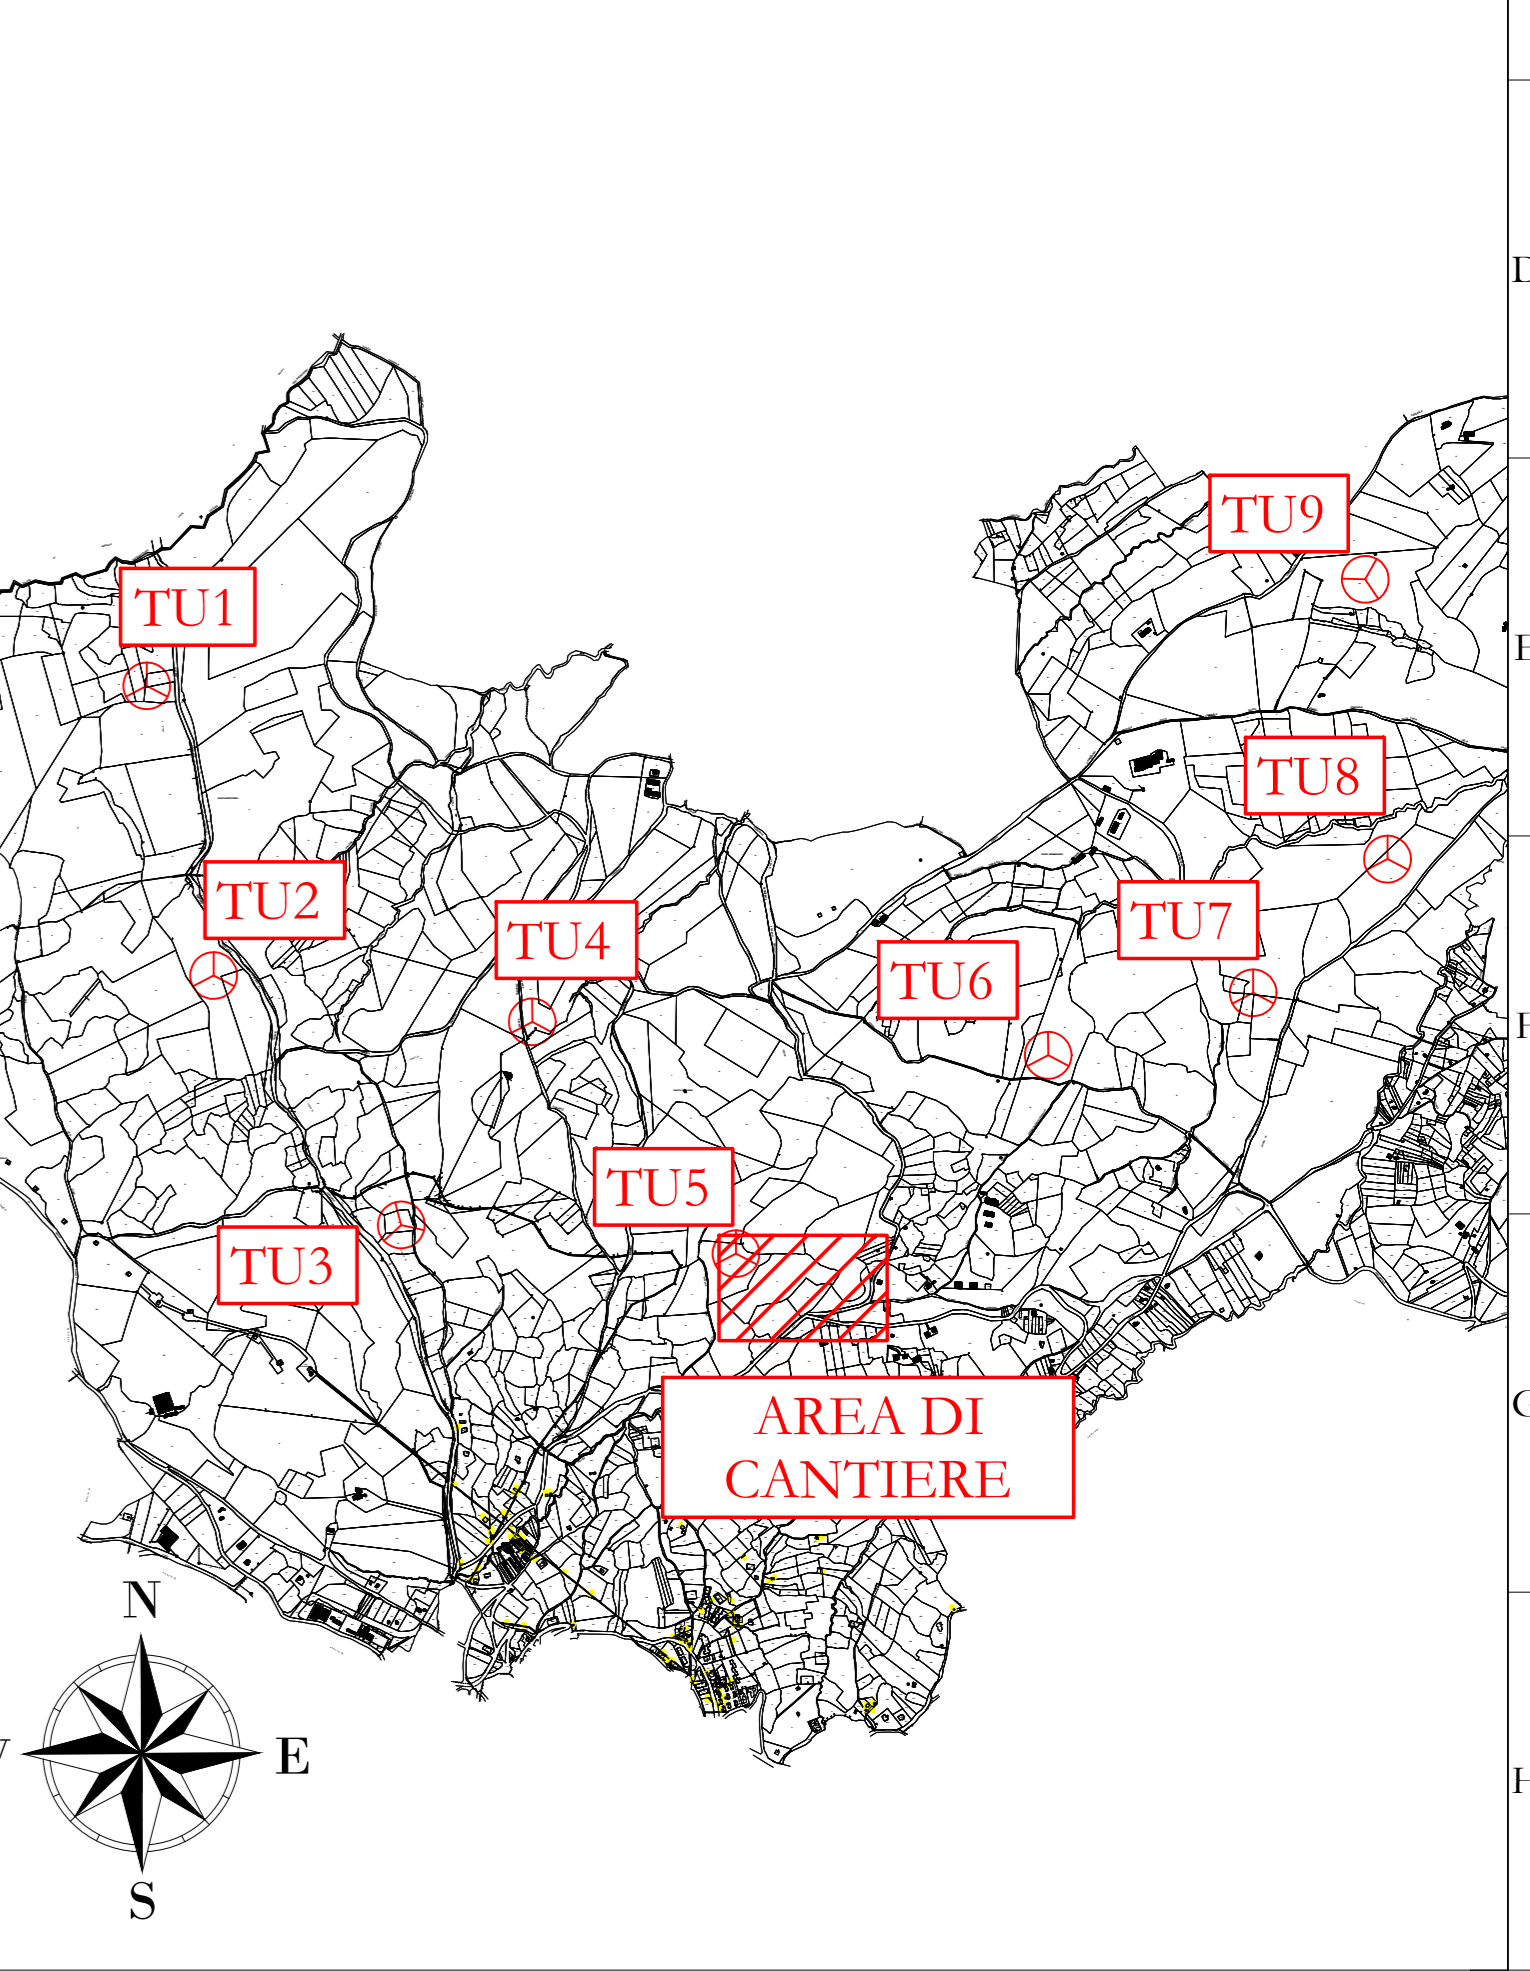

STRADA DI ACCESSO ALLA TORRE TU5

AREA DI CANTIERE

AREA DI CANTIERE:
 REGIONE: BASILICATA
 COMUNE: FORENZA (PZ)
 FOGLIO: 29
 PARTIC.: 14-82

AREN Green S.r.l.
Società soggetta alla direzione e coordinamento di AREN Electric Power Sp.A.
 Sede legale e amministrativa: Via dell'Argento n. 308 | 47522 Cesena (FC) | P.I. n° 39 0547 415245
 Iscritta nel Registro delle Imprese della Romagna - Forlì-Cesena e Rimini | REA: 520/988 | C.F./P.Iva 04032170401

**COMUNI DI FORENZA, PALAZZO SAN GERVASIO (PZ)
 LOCALITA' "TUFAROLI"**

**PROGETTO PER LA REALIZZAZIONE DI
 IMPIANTO EOLICO
 "TUFAROLI"**

REDAZIONE / PROGETTISTA:
Arene Electric Power Spa
Società per Azioni con Sede Sociale
 Via dell'Argento 308 - 47522 Cesena (FC)
 P.I. n° 39 0547 415245 - Fax n° 39 0547 415274
 P.Iva 04032170401
 Registro delle Imprese di Forlì-Cesena R.E.A. 377048

TITOLO E FIRMA PROGETTISTA:
Ing. Saverio Ulli
Ordine degli Ingegneri di Forlì-Cesena
 Matr. 2866

TITOLO E FIRMA REDATTORE:
PLANIMETRIA SU CTR AREA DI CANTIERE

CODICE IDENTIFICATIVO: TUFAROLI_013_01_00 FIRMA: AO SCALA: 1:500 FASE: PROGETTO DEFINITIVO

REV.	DESCRIZIONE	DATA	REDATTO	VERIFICATO	APPROVATO
01	Prima emissione	09/01/2023	E. Tordini	D. Zampieri	S. Ulli
02					
03					
04					

FILE: TUFAROLI_013_01_00.dwg

LA DIFFUSIONE E RIPRODUZIONE, ANCHE PARZIALE, DI QUESTA TAVOLA E' VIETATA A TERMINI DI LEGGE