
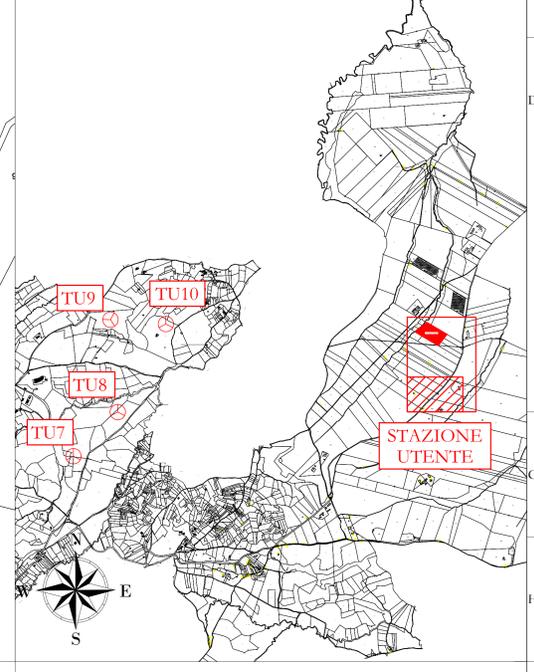


LEGENDA
 Area di occupazione permanente S.U.
 Strada esistente in buono stato

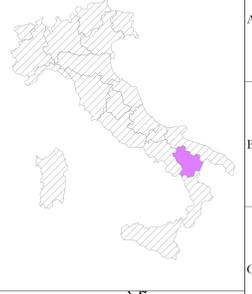

SCALA 1:2000

STAZIONE UTENTE:
 REGIONE: BASILICATA
 COMUNE: FORENZA (PZ)
 FOGLIO: 27
 PARTIC.: 394

AREN Green S.r.l.
 Società soggetta alla direzione e coordinamento di AREN Electric Power Sp.A.
 Sede legale e amministrativa: Via dell'Argento n. 308 | 47522 Cesena (FC) | P.I. n° 0547 415245
 Iscritta nel Registro delle Imprese della Romagna - Forlì-Cesena e Rimini | REA: 520/098 | C.F./P.Iva 04052170401

COMUNI DI FORENZA, PALAZZO SAN GERVASIO (PZ)
 LOCALITÀ "TUFAROLI"

PROGETTO PER LA REALIZZAZIONE DI
 IMPIANTO EOLICO
 "TUFAROLI"

REDAZIONE/PROGETTISTA:
 Areo Electric Power Spa
 Società per Azioni con Sede Sociale
 Via dell'Argento 308 - 47522 Cesena (FC)
 P.I. n° 0547 415245 - Fax n° 0547 415274
 P.IVA 04052170401
 Registro delle Imprese di Forlì-Cesena R.E.A. 317048

TURBINE E TRASSI PROGETTISTA:
 Ing. Simone Ucci
 Ordine Ingegneri di Forlì-Cesena
 Matr. 2866

TITOLO DELL'OPERA:
 PLANIMETRIA SU CATASTALE STAZIONE UTENTE

| | | | | |
|--------------------------|-----------------|------------|-----------|---------------------|
| C.C. DI CATASTRO: | | FOGLIO: | SCALA: | FASE: |
| TUFC/A.0.0.T.013.0.2.0.0 | | A0 | 1:500 | PROGETTO DEFINITIVO |
| REV. | DESCRIZIONE | DATA | REDATTO | VERIFICATO |
| 01 | Prima emissione | 09/03/2023 | E.Troiani | D.Zampieri |
| 02 | | | | |
| 03 | | | | |
| 04 | | | | |

FILE: \\XUPDC\ARTTOXXXX_01.dwg
 LA DIFFUSIONE E RIPRODUZIONE, ANCHE PARZIALE, DI QUESTA TAVOLA E' VIETATA A TERMINI DI LEGGE