
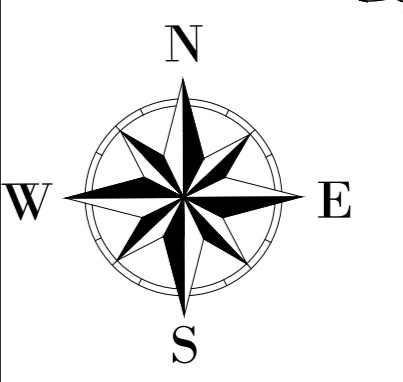
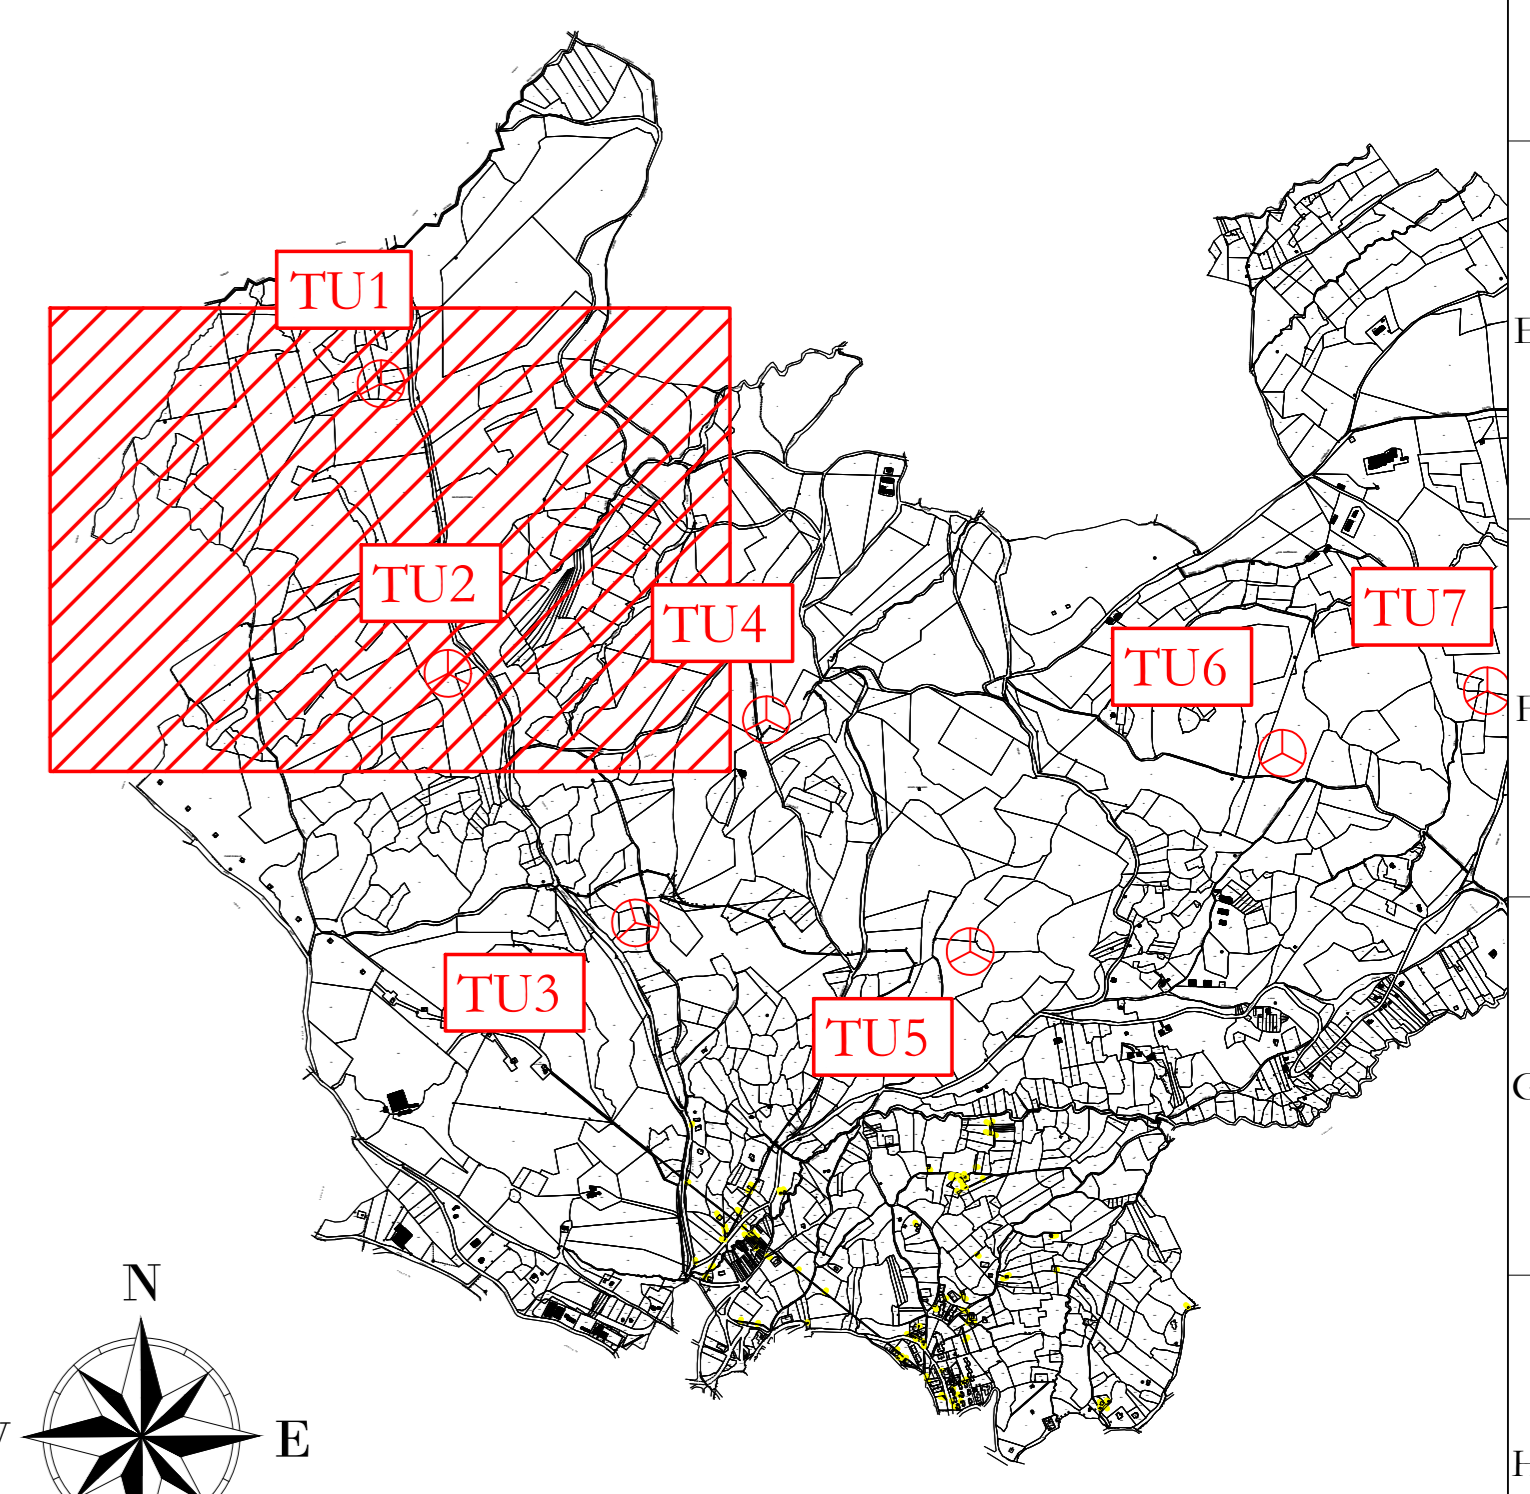


- LEGENDA**
- Aerogeneratore
 - Piazzole impianto in esercizio
 - Area di occupazione definitiva
 - Area di occupazione temporanea
 - Strada esistente in buono stato
 - Asse strada di nuova realizzazione
 - Asse strada esistente da adeguare
 - Asse strada temporanea

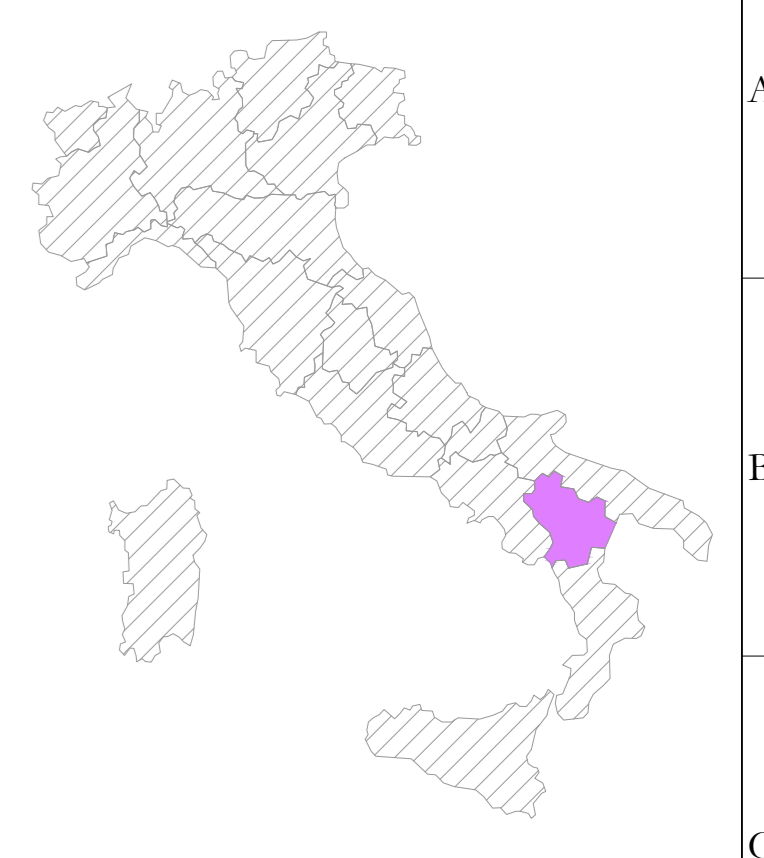

TU1
x 570499
y 4526780
 (WGS 84 UTM 33N)

TU2
x 570720
y 4525822
 (WGS 84 UTM 33N)

UBICAZIONE WTG
 REGIONE: BASILICATA
 COMUNE: FORENZA (PZ)
 TU1 TU2
 FOGGIO: 5 FOGGIO: 16
 PARTIC.: 33 PARTIC.: 73

AREN Green S.r.l.
Società soggetta alla direzione e coordinamento di AREN Electric Power Sp.A.
 Sede legale e amministrativa: Via dell'Argento n. 308 | 47522 Cesena (FC) | P.I. n° 39 0547 415245
 Iscritta nel Registro delle Imprese della Romagna - Forlì-Cesena e Rimini | REA: 520988 | C.F./P.Iva 04032170401

**COMUNI DI FORENZA, PALAZZO SAN GERVASIO (PZ)
 LOCALITA' "TUFAROLI"**

**PROGETTO PER LA REALIZZAZIONE DI
 IMPIANTO EOLICO
 "TUFAROLI"**

REDAZIONE / PROGETTISTA:
 Areo Electric Power Spa
 Società per Azioni con Sedi in: Sesto
 Via dell'Argento 308 - 47522 Cesena (FC)
 P.I. n° 39 0547 415245 - Fax n° 39 0547 415274
 P.Iva 04032170401
 Registro delle Imprese di Forlì-Cesena R.E.A. 317048

TURBINE E STRADA PROGETTISTA:
 Ing. Serradi Ugo
 Ordine Ingegneri di Forlì-Cesena
 Matr. 2866

TITOLO ED ABROGATO:
 Planimetria generale su catastale - Fase di cantiere (1/5)

CODICE ED ABROGATO: TUF0CA00T014|01|00 FORMA: A0 SCALA: 1:2000 FASE: PROGETTO DEFINITIVO

REV.	DESCRIZIONE	DATA	REDATTO	VERIFICATO	APPROVATO
01	Prima emissione	09/01/2023	E.Troiani	D.Zappalà	SERRADI
02					
03					
04					

FILE: TUF0CA_00T014_01.dwg

LA DIFFUSIONE E RIPRODUZIONE, ANCHE PARZIALE, DI QUESTA TAVOLA E' VIETATA A TERMINI DI LEGGE