


LEGENDA

- Aerogeneratore
- Piazzole impianto in esercizio
- Area di occupazione definitiva
- Area di occupazione temporanea
- Strada esistente in buono stato
- Asse strada di nuova realizzazione
- Asse strada esistente da adeguare
- Asse strada temporanea

TU2
x 570720
y 4525822
 (WGS 84 UTM 33N)

TU4
x 571774
y 4525669
 (WGS 84 UTM 33N)

TU3
x 571341
y 4524997
 (WGS 84 UTM 33N)

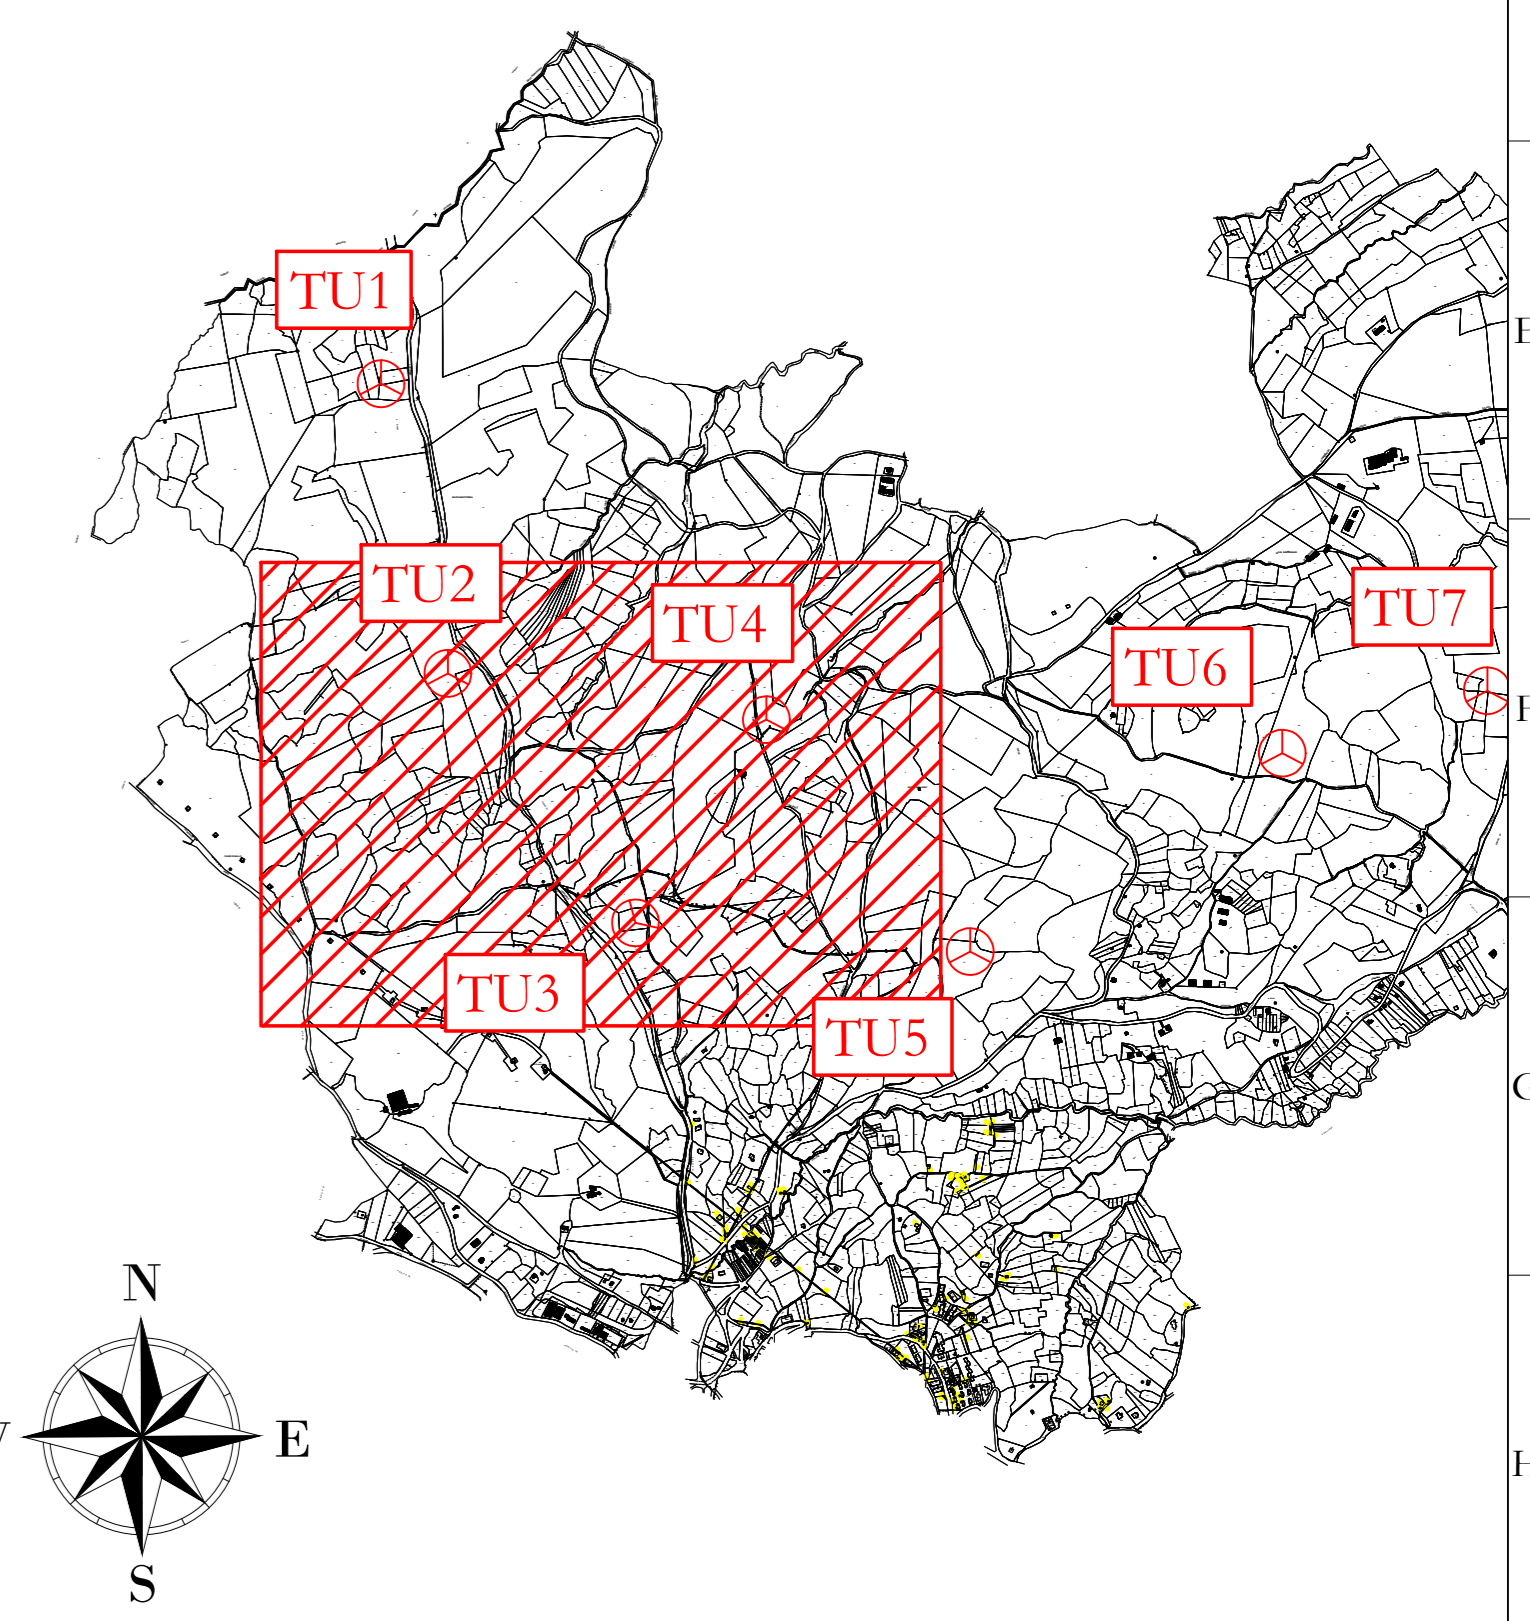

AREN Green S.r.l.
 Società soggetta alla direzione e coordinamento di AREN Electric Power Sp.A.
 Sede legale e amministrativa: Via dell'Argento n. 308 | 47522 Cesena (FC) | P.I. n° 39 0547 415245
 Iscritta nel Registro delle Imprese della Romagna - Forlì-Cesena e Rimini | REA: 520/098 | C.F./P.Iva 041032170401

**COMUNI DI FORENZA, PALAZZO SAN GERVASIO (PZ)
 LOCALITA' "TUFAROLI"**

**PROGETTO PER LA REALIZZAZIONE DI
 IMPIANTO EOLICO
 "TUFAROLI"**

REDAZIONE / PROGETTISTA:
 Areo Electric Power Spa
 Società per Azioni con Sede Sociale
 Via dell'Argento 308 - 47522 Cesena (FC)
 P.I. n° 39 0547 415245 - Fax n° 39 0547 415274
 P.Iva 041032170401
 Registro delle Imprese di Forlì-Cesena R.E.A. 517048

TITOLO / FINALITÀ PROGETTISTA:
 Ing. Serracchi Ugo
 Ordine degli Ingegneri di Forlì-Cesena
 Matr. 2866

Planimetria generale su catastale - Fase di cantiere (2/5)

CIRCOLO ARBITRALE		FORMAZIONE	SCALA	FASE
TUFAROLI 0.0 T014 0.2 0.0		A0	1:2000	PROGETTO DEFINITIVO
REV.	DESCRIZIONE	DATA	REDATTO	VERIFICATO
01	Prima emissione	09/10/2023	E. Trovati	D. Zappà
02				
03				
04				

FILE: TUFAROLI_010100000_01.dwg
 LA DIFFUSIONE E RIPRODUZIONE, ANCHE PARZIALE, DI QUESTA TAVOLA E' VIETATA A TERMINI DI LEGGE

UBICAZIONE WTG

REGIONE:	BASILICATA		
COMUNE:	FORENZA (PZ)		
TU2	TU3	TU4	
FOGLIO: 16	FOGLIO: 28	FOGLIO: 18	
PARTIC.: 73	PARTIC.: 47	PARTIC.: 38	