


**TU3**  
**x 571341**  
**y 4524997**  
**(WGS 84 UTM 33N)**

**TU5**  
**x 572447**  
**y 4524902**  
**(WGS 84 UTM 33N)**

**Area di cantiere**  
**m<sup>2</sup> 8000**

- LEGENDA**
- Aerogeneratore
  - Piazzole impianto in esercizio
  - Area di occupazione definitiva
  - Area di occupazione temporanea
  - Strada esistente in buono stato
  - Asse strada di nuova realizzazione
  - Asse strada esistente da adeguare
  - Asse strada temporanea

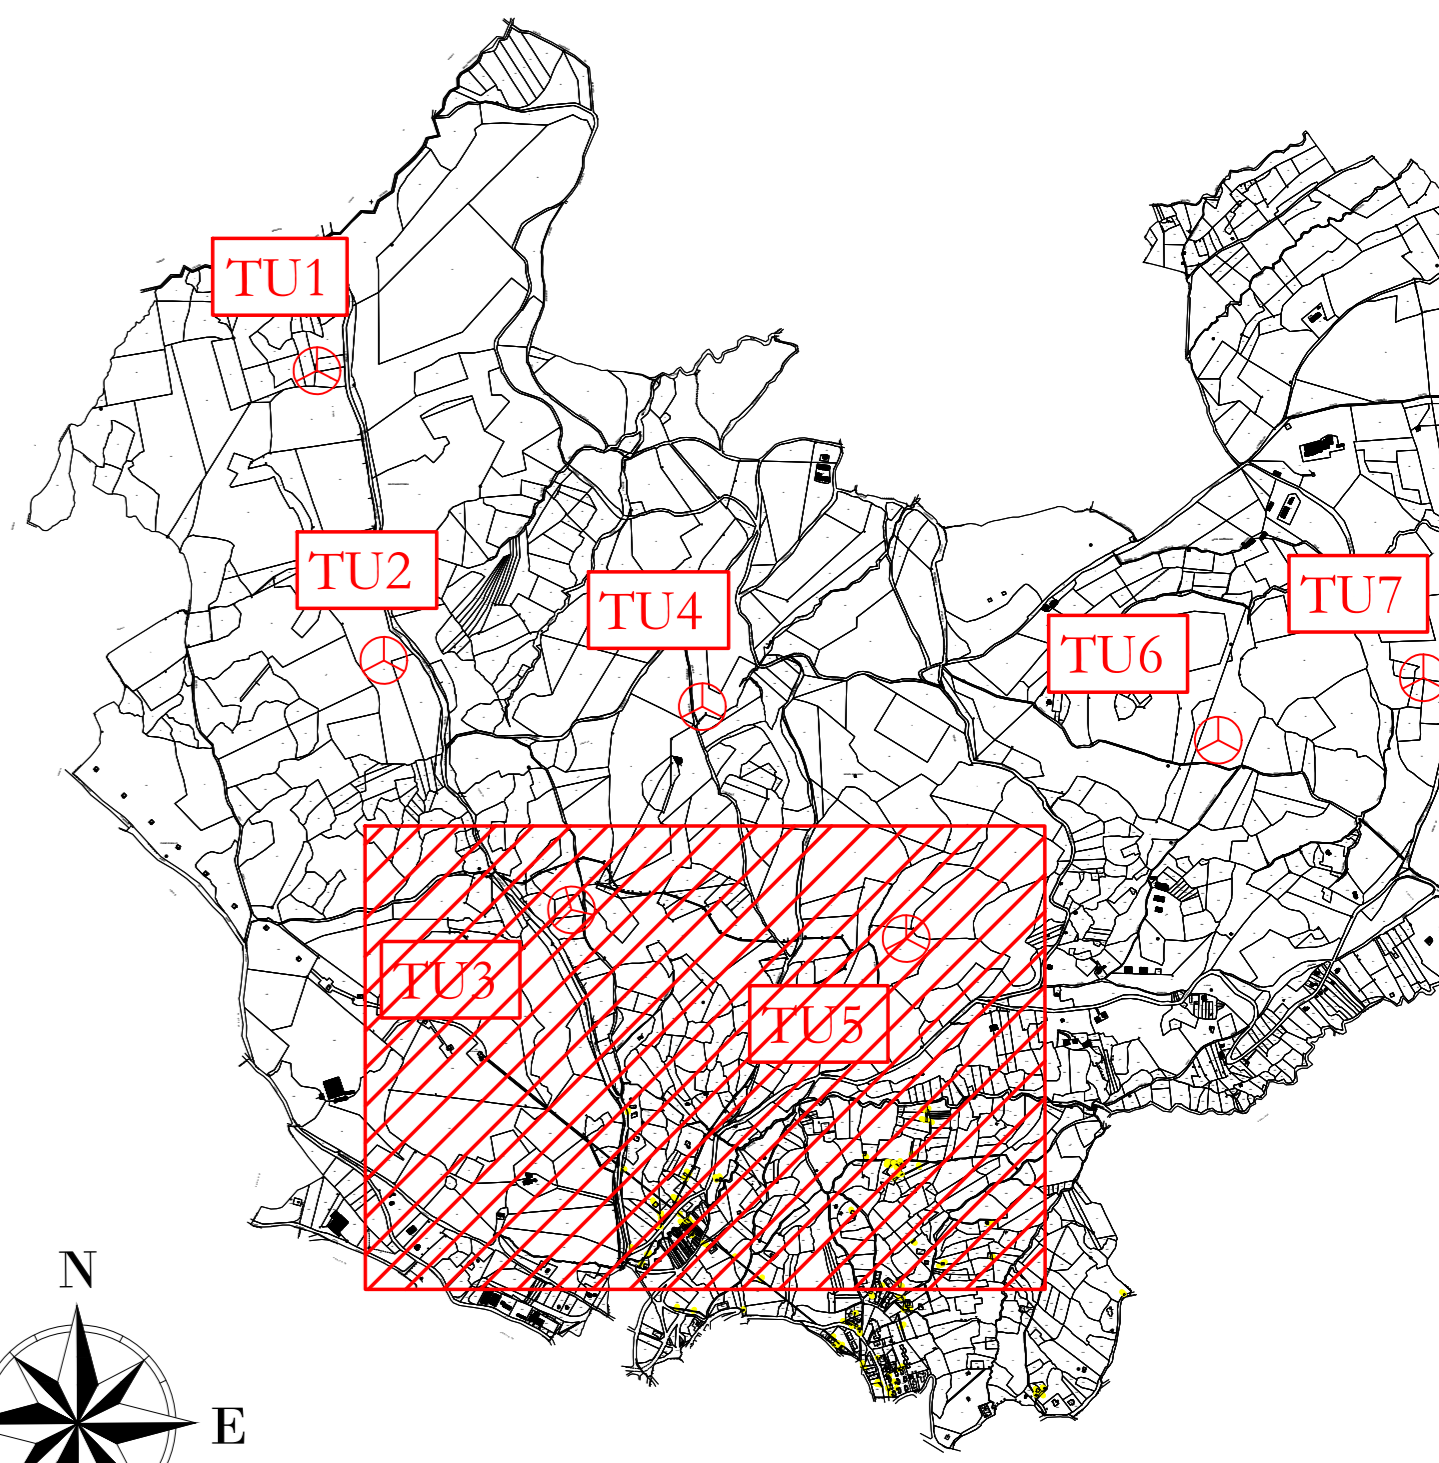

**UBICAZIONE WTG**  
**REGIONE: BASILICATA**  
**COMUNE: FORENZA (PZ)**  
**TU3**                      **TU5**  
**FOGLIO: 28**            **FOGLIO: 29**  
**PARTIC.: 47**            **PARTIC.: 70**

**AREN Green S.r.l.**  
 Società soggetta alla direzione e coordinamento di AREN Electric Power Sp.A.  
 Sede legale e amministrativa: Via dell'Argento n. 308 | 47522 Cesena (FC) | P.I. n° 39 0547 415245  
 Iscritta nel Registro delle Imprese della Romagna - Forlì-Cesena e Rimini | REA: 520/098 | C.F./P.Iva 04032170401

**COMUNI DI FORENZA, PALAZZO SAN GERVASIO (PZ)  
 LOCALITÀ "TUFAROLI"**

**PROGETTO PER LA REALIZZAZIONE DI  
 IMPIANTO EOLICO  
 "TUFAROLI"**

REDAZIONE/PROGETTISTA:  
 Arene Electric Power Spa  
 Società per Azioni con Azioni Socii  
 Via dell'Argento 308 - 47522 Cesena (FC)  
 P.I. n° 39 0547 415245 - Fax n° 39 0547 415274  
 P.Iva 04032170401  
 Registro delle Imprese di Forlì-Cesena R.E.A. 517048

TITOLO E FIRMA PROGETTISTA:  
 Ing. Saverio Ucci  
 Ordine Ingegneri di Forlì-Cesena  
 Matr. 2866

Planimetria generale su catastale - Fase di cantiere (3/5)

C/C/EE/EL/ARBITRA		FORMA/VA	SCALA	FASE	
TU3/TU5/A0/T014/0.3/0.0		A0	1:2000	PROGETTO DEFINITIVO	
REV.	DISCRIZIONE	DATA	REDATTO	VERIFICATO	APPROVATO
01	Prima emissione	09/03/2023	E.Troiani	D.Zampieri	S.Ucci
02					
03					
04					
05					

FILE: \\TU3\DC\_A\TUFAROLI\_03.dwg

LA DIFFUSIONE E RIPRODUZIONE, ANCHE PARZIALE, DI QUESTA TAVOLA E' VIETATA A TERMINI DI LEGGE