


TU7
 x 574157
 y 4525765
 (WGS 84 UTM 33N)

TU6
 x 573480
 y 4525558
 (WGS 84 UTM 33N)

Area di cantiere
 m² 8000

LEGENDA

- Aerogeneratore
- Piazzole impianto in esercizio
- Area di occupazione definitiva
- Area di occupazione temporanea
- Strada esistente in buono stato
- Asse strada di nuova realizzazione
- Asse strada esistente da adeguare
- Asse strada temporanea

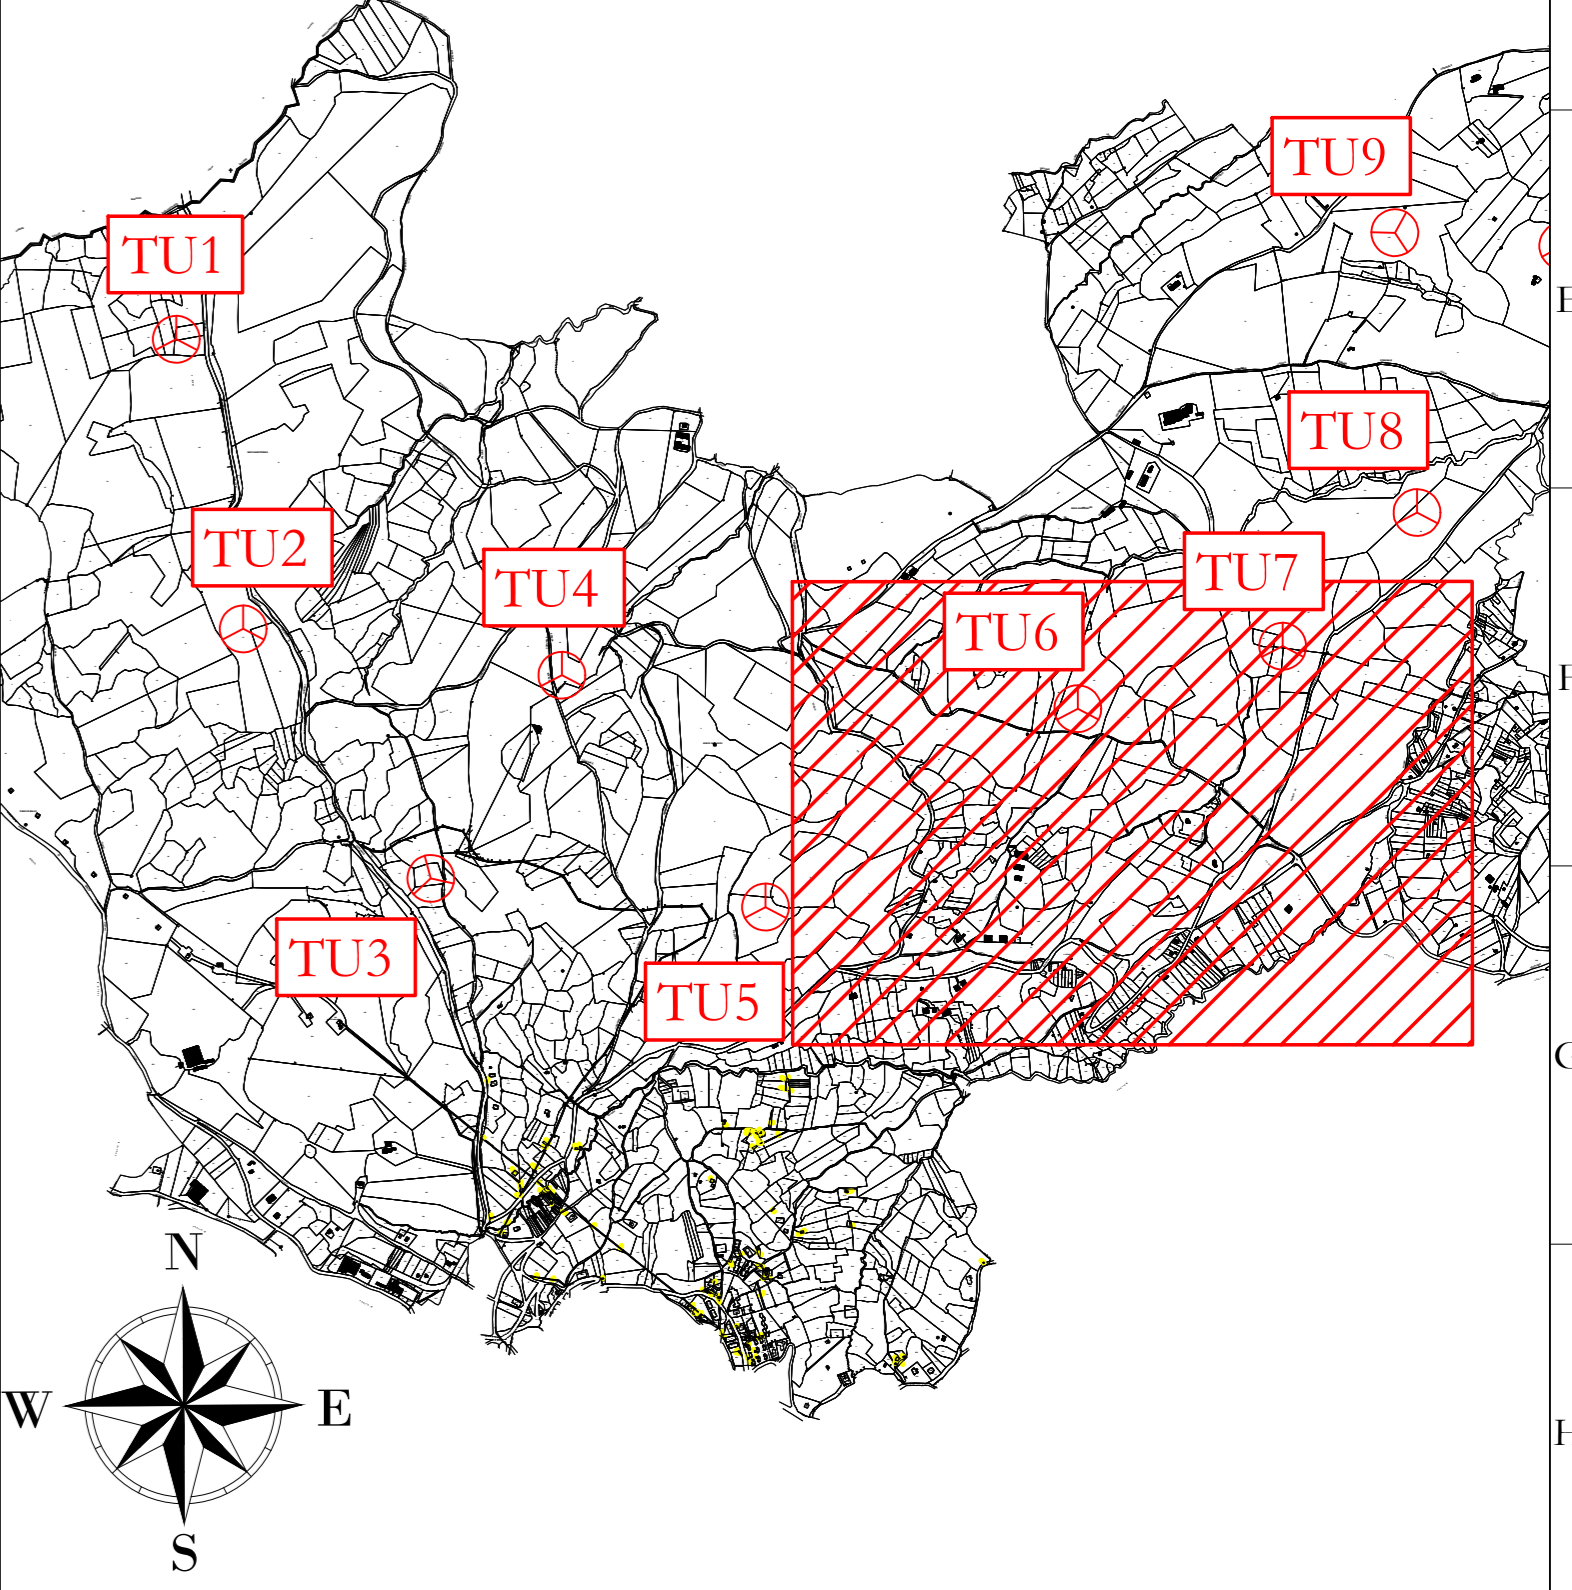

AREN Green S.r.l.
 Società soggetta alla direzione e coordinamento di AREN Electric Power Sp.A.
 Sede legale e amministrativa: Via dell'Argento n. 308 | 47522 Cesena (FC) | P.I. n° 39 0547 415245
 Iscritta nel Registro delle Imprese della Romagna - Forlì-Cesena e Rimini | REA: 520/098 | C.F./P.Iva 04032170401

COMUNI DI FORENZA, PALAZZO SAN GERVASIO (PZ)
 LOCALITA' "TUFAROLI"

**PROGETTO PER LA REALIZZAZIONE DI
 IMPIANTO EOLICO
 "TUFAROLI"**

REDAZIONE / PROGETTISTA:
 Areo Electric Power Spa
 Società per Azioni con Sede Sociale
 Via dell'Argento 308 - 47522 Cesena (FC)
 P.I. n° 39 0547 415245 - Fax n° 39 0547 415274
 P.IVA 04032170401
 Registro delle Imprese di Forlì-Cesena R.E.A. 317048

TITOLO E FIRMA PROGETTISTA:
 Ing. Saverio Ucci
 Ordine degli Ingegneri di Forlì-Cesena
 Matr. 2866

UBICAZIONE WTG
 REGIONE: BASILICATA
 COMUNE: FORENZA (PZ)
 TU6 TU7
 FOGLIO: 30 FOGLIO: 22
 PARTIC.: 89 PARTIC.: 43

Planimetria generale su catastale - Fase di cantiere (4/5)

REV.	DESCRIZIONE	DATA	REDATTO	VERIFICATO	APPROVATO
00	Prima emissione	09/01/2023	E.Troiani	D.Zampieri	S.Ucci
01					
02					
03					

FILE: \\TUFAROLI\PRODOTTO\01_01.dwg

LA DIFFUSIONE E RIPRODUZIONE, ANCHE PARZIALE, DI QUESTA TAVOLA E' VIETATA A TERMINI DI LEGGE