


TU1
x 570499
y 4526780
 (WGS 84 UTM 33N)

TU2
x 570720
y 4525822
 (WGS 84 UTM 33N)

UBICAZIONE WTG
REGIONE: BASILICATA
COMUNE: FORENZA (PZ)
TU1 **TU2**
FOGLIO: 5 **FOGLIO: 16**
PARTIC.: 33 **PARTIC.: 73**

LEGENDA

- Aerogeneratore
- Piazzole impianto in esercizio
- Area di occupazione definitiva
- Area di occupazione temporanea
- Strada esistente in buono stato
- Asse strada di nuova realizzazione
- Asse strada esistente da adeguare
- Asse strada temporanea

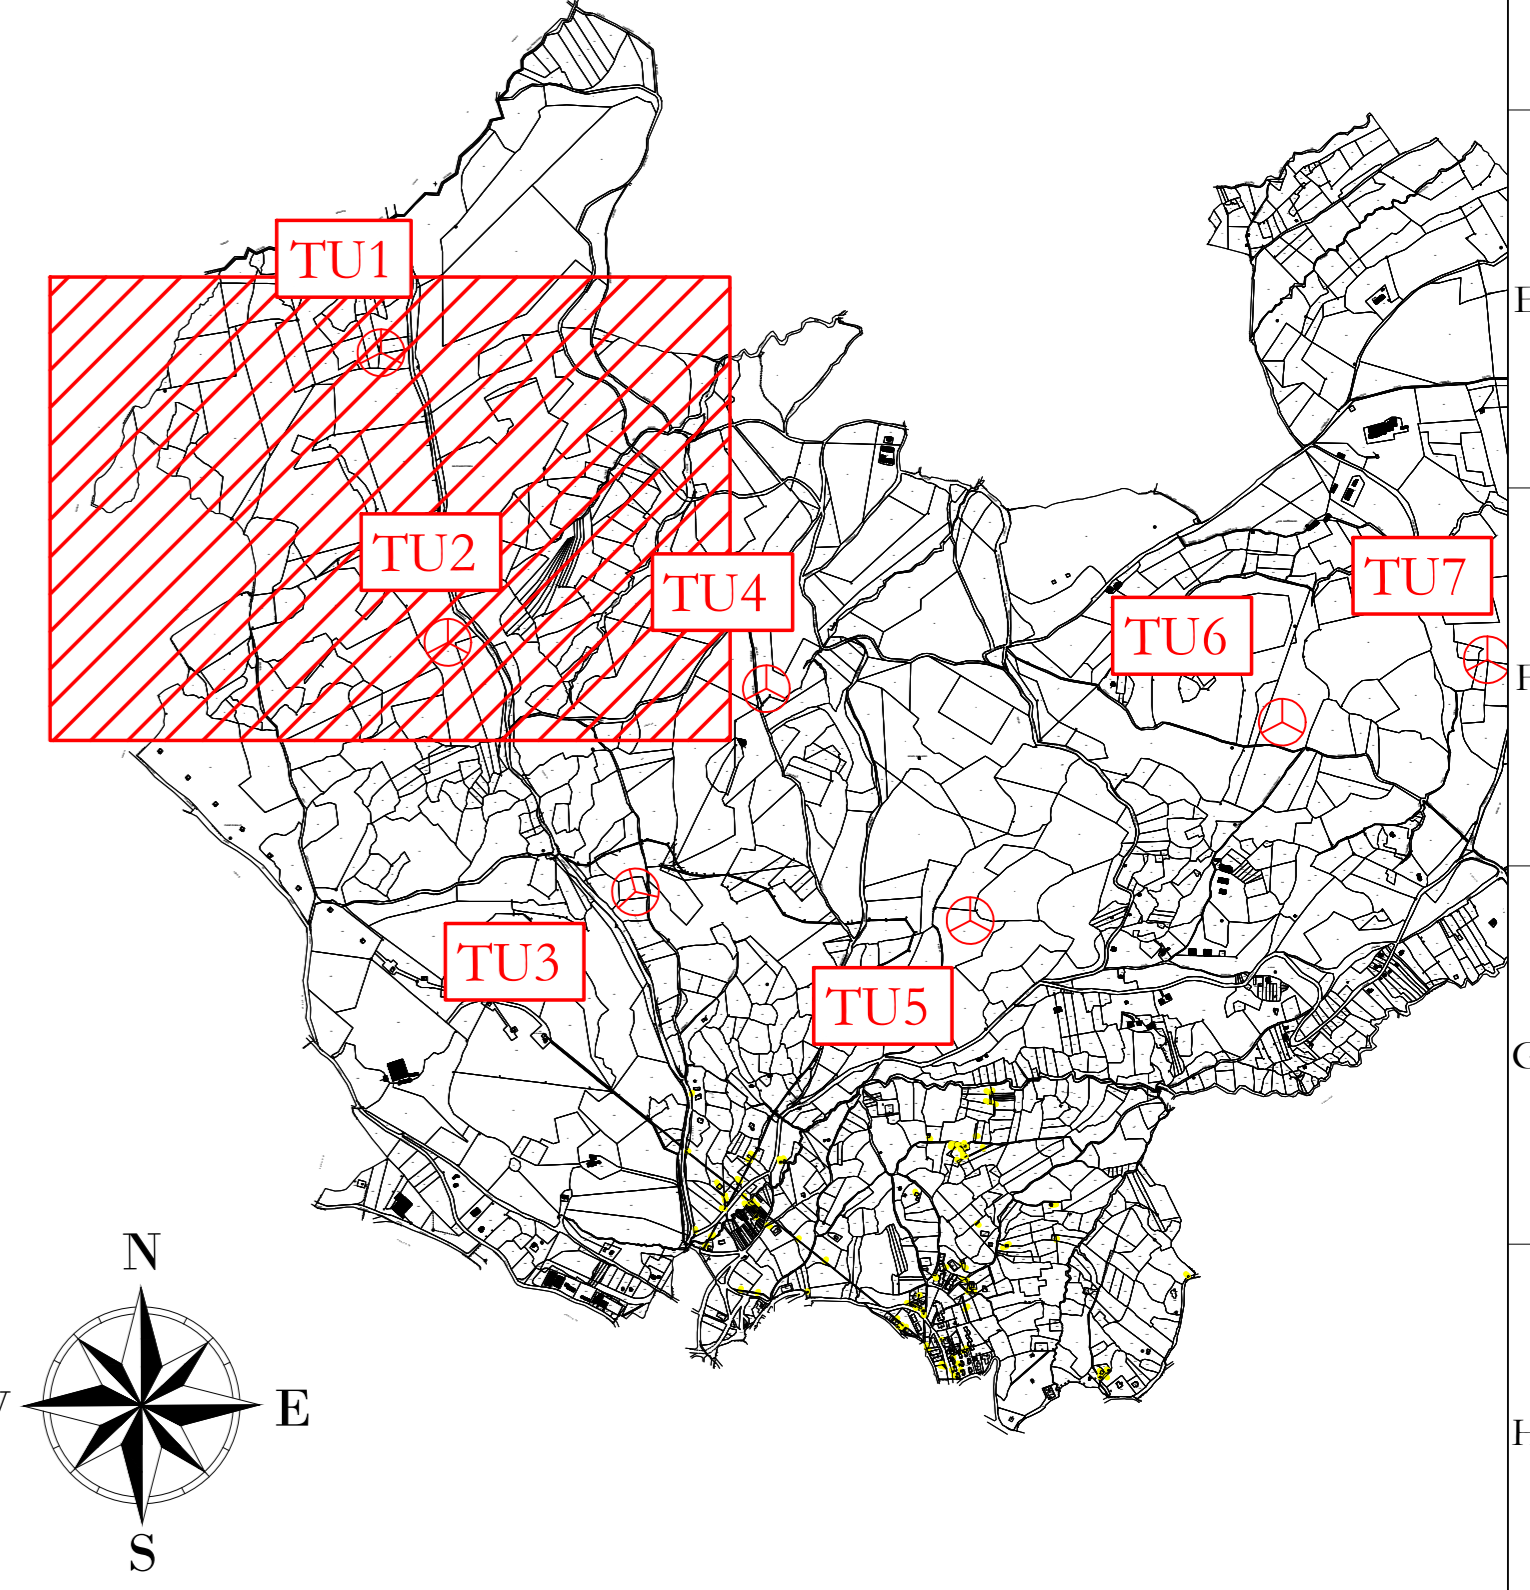

AREN Green S.r.l.
Società soggetta alla direzione e coordinamento di AREN Electric Power Sp.A.
 Sede legale e amministrativa: Via dell'Argento n. 308 | 47522 Cesena (FC) | P.I. n° 39 0547 415245
 Iscritta nel Registro delle Imprese della Romagna - Forlì-Cesena e Rimini | REA: 520988 | C.F./P.Iva 041032170401

**COMUNI DI FORENZA, PALAZZO SAN GERVASIO (PZ)
 LOCALITA' "TUFAROLI"**

**PROGETTO PER LA REALIZZAZIONE DI
 IMPIANTO EOLICO
 "TUFAROLI"**

<small>REDAZIONE / PROGETTISTA</small> AREN Electric Power Spa <small>Società per Azioni con Sema Socio Via dell'Argento 308 - 47522 Cesena (FC) P.I. n° 39 0547 415245 - Fax n° 39 0547 415274 P.Iva 041032170401 Registro delle Imprese di Forlì-Cesena R.E.A. 517048</small>		<small>TURBO E BRAS PROGETTISTA</small> Ing. Serradi Ugo Ondine Agli Negozzi di Forlì-Cesena Mar. 2066	
<small>TITOLO E ABBREVIAZIONE</small> Planimetria generale su catastale - Fase di esercizio (1/5)			
<small>CODICE ABBREVIAZIONE</small> TUFCACAO0T0140600		<small>FORMA</small> A0	<small>SCALA</small> 1:2000
<small>DISCIPLINA</small> Piana urbanistica		<small>DATA</small> 09/01/2023	<small>REDAZIONE</small> E.Troiani
<small>VERIFICATO</small> D.Zappalà	<small>APPROVATO</small> SERRADI	<small>FASE</small> PROGETTO DEFINITIVO	
<small>FILE: TUFCACAO0T0140600.dwg</small>			

LA DIFFUSIONE E RIPRODUZIONE, ANCHE PARZIALE, DI QUESTA TAVOLA E' VIETATA A TERMINI DI LEGGE