


LEGENDA

- Aerogeneratore
- Piazzole impianto in esercizio
- Area di occupazione definitiva
- Area di occupazione temporanea
- Strada esistente in buono stato
- Asse strada di nuova realizzazione
- Asse strada esistente da adeguare
- Asse strada temporanea

TU2
x 570720
y 4525822
 (WGS 84 UTM 33N)

TU4
x 571774
y 4525669
 (WGS 84 UTM 33N)

TU3
x 571341
y 4524997
 (WGS 84 UTM 33N)

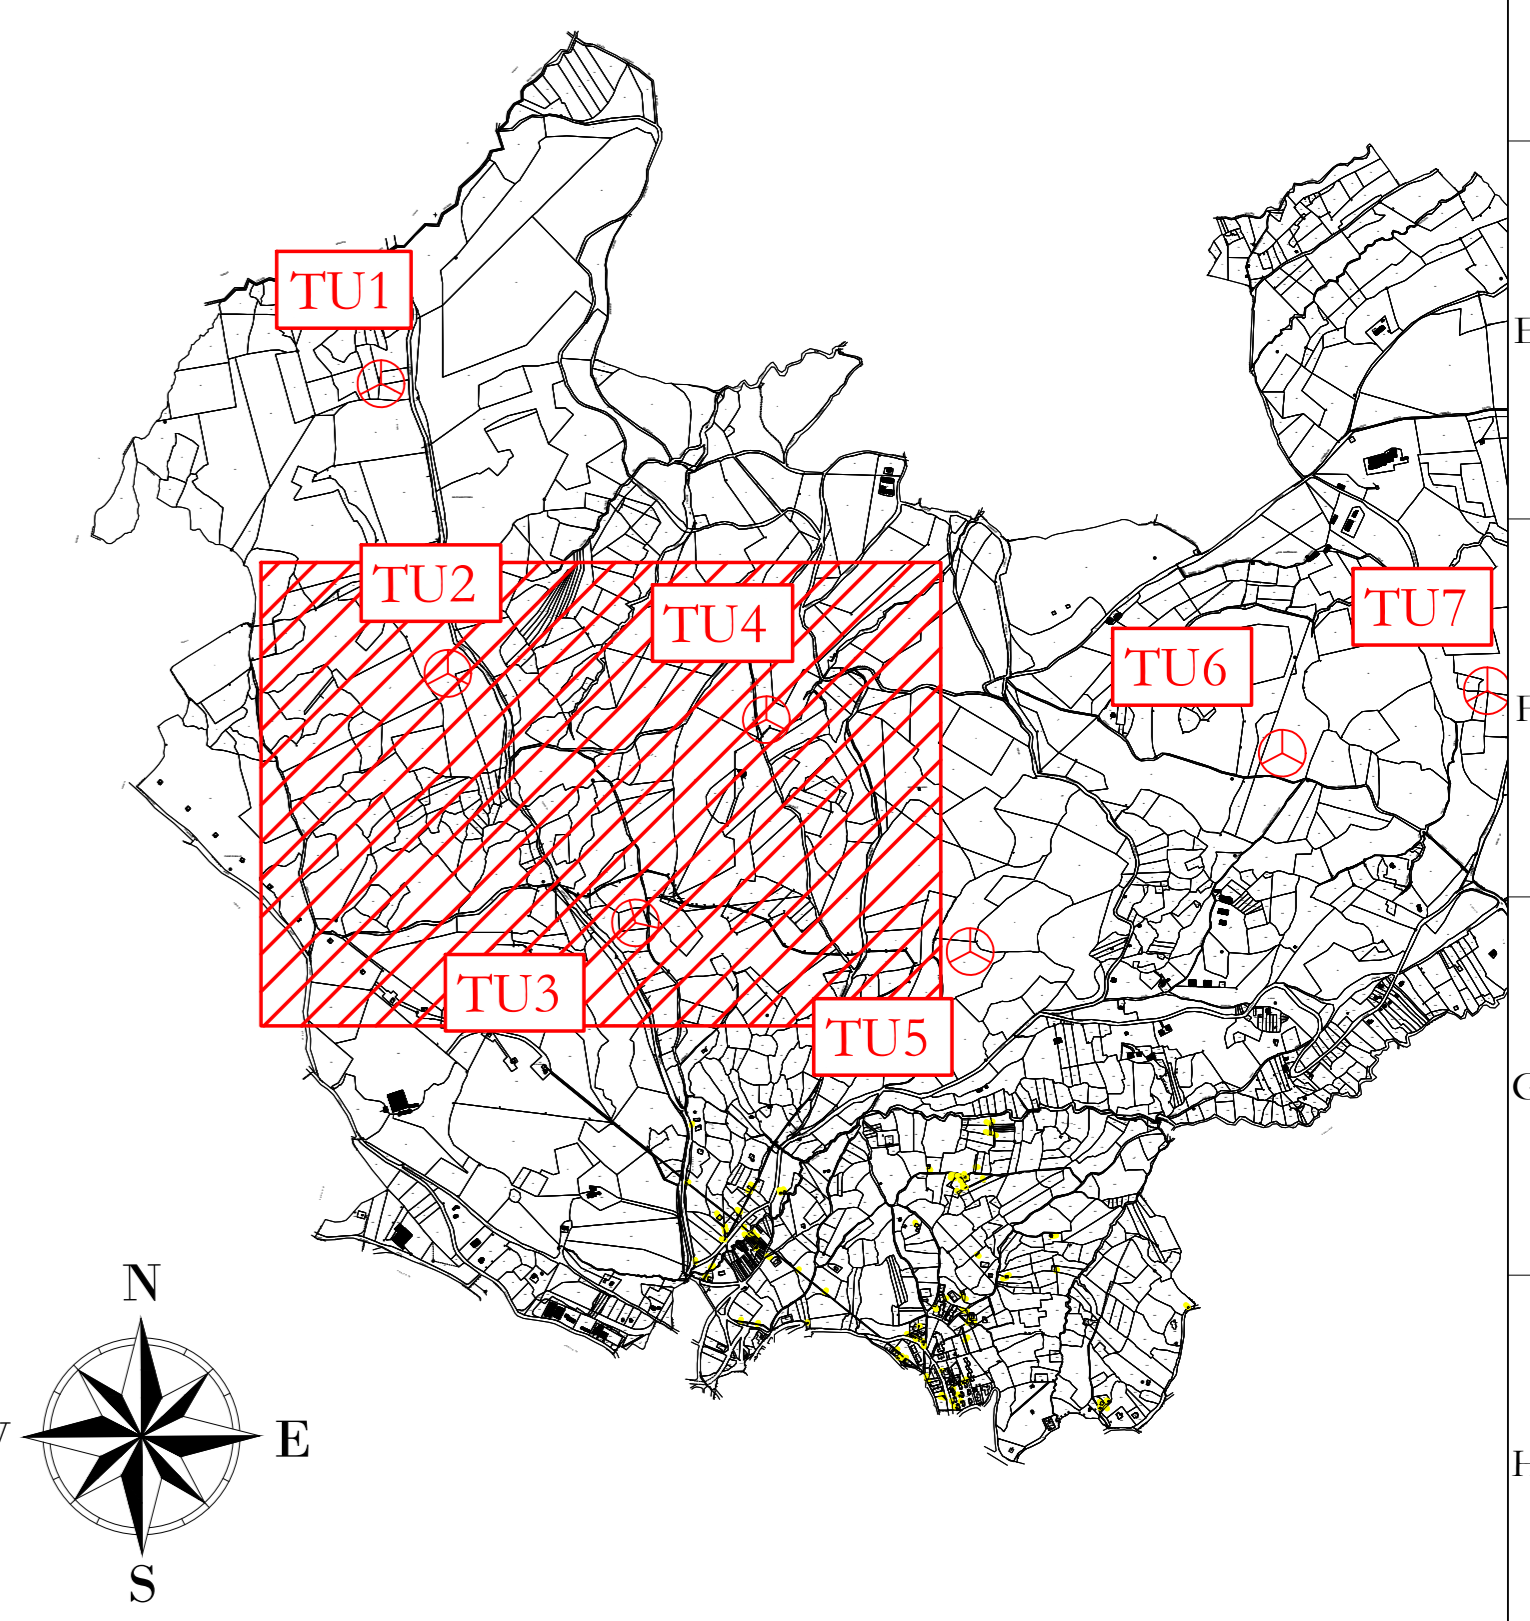

AREN Green S.r.l.
 Società soggetta alla direzione e coordinamento di AREN Electric Power Sp.A.
 Sede legale e amministrativa: Via dell'Argonne n. 308 | 47522 Cesena (FC) | P.I. n° 0547 415245
 Iscritta nel Registro delle Imprese della Romagna - Forlì-Cesena e Rimini | REA: 520/098 | C.F./P.Iva 04032170401

COMUNI DI FORENZA, PALAZZO SAN GERVASIO (PZ)
LOCALITA' "TUFAROLI"

PROGETTO PER LA REALIZZAZIONE DI
IMPIANTO EOLICO
"TUFAROLI"

REDAZIONE / PROGETTISTA:
 Areo Electric Power Spa
 Società per Azioni con Sede Sociale
 Via dell'Argonne 308 - 47522 Cesena (FC)
 P.I. n° 0547 415245 - Fax n° 0547 415274
 P.Iva 04032170401
 Registro delle Imprese di Forlì-Cesena R.E.A. 517048

TURBO E LUBRIFICAZIONE:
 Ing. Serradi Ugo
 Ordine Ingegneri di Forlì-Cesena
 Matr. 2866

Planimetria generale su catastale - Fase di esercizio (2/5)

CODICE CATASTRALE: TUFAROLI0140700

REV.	DESCRIZIONE	DATA	REDAZIONE	VERIFICATO	APPROVATO
01	Prima emissione	09/03/2023	E.Troiani	D.Zappà	SERRADI
02					
03					
04					

FILE: TUFAROLI_0140700000_01.dwg

LA DIFFUSIONE E RIPRODUZIONE, ANCHE PARZIALE, DI QUESTA TAVOLA E' VIETATA A TERMINI DI LEGGE

UBICAZIONE WTG

REGIONE: BASILICATA
 COMUNE: FORENZA (PZ)

	TU2	TU3	TU4
FOGLIO:	16	28	18
PARTIC.:	73	47	38