


TU3
x 571341
y 4524997
 (WGS 84 UTM 33N)

TU5
x 572447
y 4524902
 (WGS 84 UTM 33N)

Area di cantiere
m² 8000

- LEGENDA
- Aerogeneratore
 - Piazzole impianto in esercizio
 - Area di occupazione definitiva
 - Area di occupazione temporanea
 - Strada esistente in buono stato
 - Asse strada di nuova realizzazione
 - Asse strada esistente da adeguare
 - Asse strada temporanea

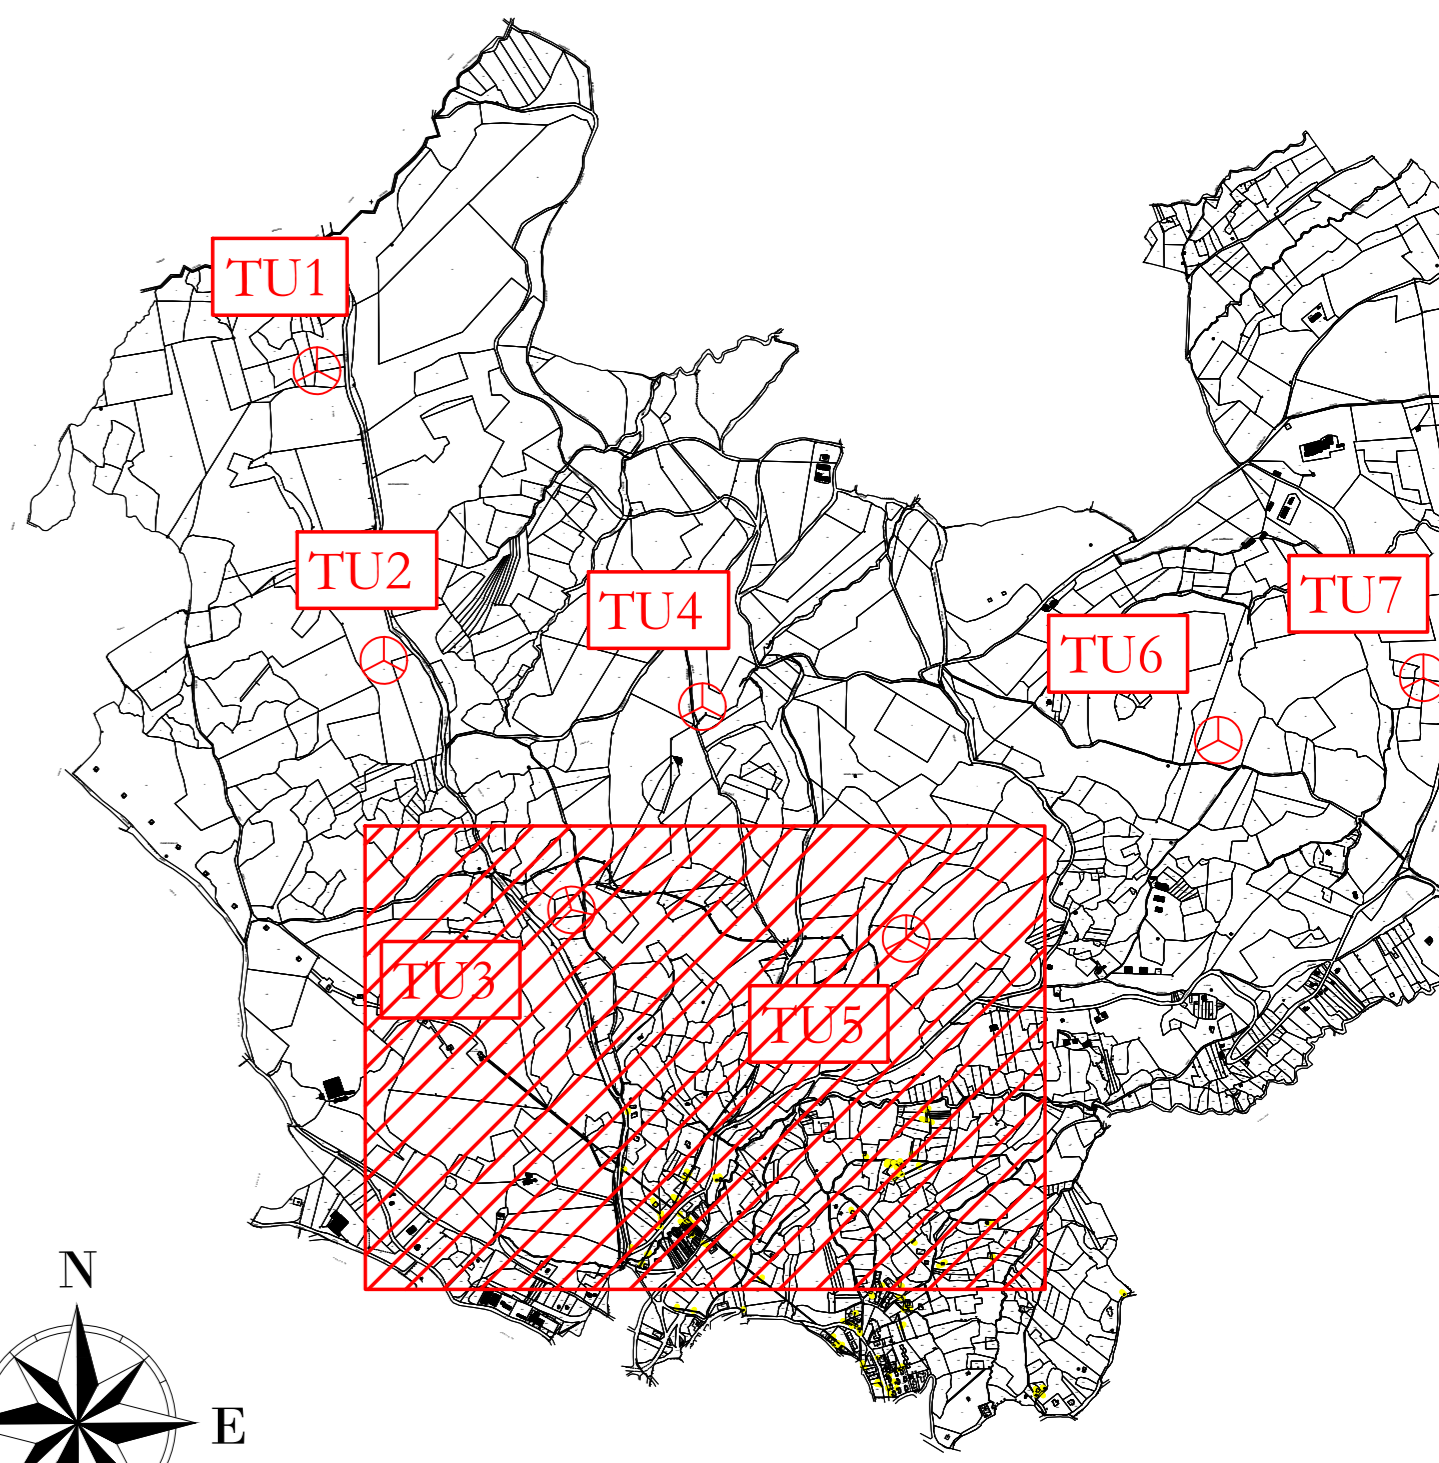

UBICAZIONE WTG
 REGIONE: BASILICATA
 COMUNE: FORENZA (PZ)
 TU3 TU5
 FOGLIO: 28 FOGLIO: 29
 PARTIC.: 47 PARTIC.: 70

AREN Green S.r.l.
 Società soggetta alla direzione e coordinamento di AREN Electric Power Sp.A.
 Sede legale e amministrativa: Via dell'Argento n. 308 | 47522 Cesena (FC) | P.I. n° 39 0547 415245
 Iscritta nel Registro delle Imprese della Romagna - Forlì-Cesena e Rimini | REA: 520/098 | C.F./P.Iva 04032170401

**COMUNI DI FORENZA, PALAZZO SAN GERVASIO (PZ)
 LOCALITA' "TUFAROLI"**

**PROGETTO PER LA REALIZZAZIONE DI
 IMPIANTO EOLICO
 "TUFAROLI"**

REDAZIONE/PROGETTISTA:
 Arene Electric Power SpA
 Società per Azioni con Sema Socio
 Via dell'Argento 308 - 47522 Cesena (FC)
 P.I. n° 39 0547 415245 - Fax n° 39 0547 415274
 P.Iva 04032170401
 Registro delle Imprese di Forlì-Cesena R.E.A. 517048

TURBINE/ERAB/PROGETTISTA:
 Ing. Serracchi Ugo
 Ordine Ingegneri di Forlì-Cesena
 Matr. 2866

Planimetria generale su catastale - Fase di esercizio (3/5)

DISCIPLINA:	TUFAROLI	FOGLIO:	014	08	00	FORMA:	A0	SCALA:	1:2000	FASE:	PROGETTO DEFINITIVO
DATA:	09/03/2023	REDAZIONE:	E.Troiani	VERIFICATO:	D.Zappalà	APPROVATO:	SERRACCHI				

FILE: \TU3\DC_A\TUFAROLI_01.dwg

LA DIFFUSIONE E RIPRODUZIONE, ANCHE PARZIALE, DI QUESTA TAVOLA E' VIETATA A TERMINI DI LEGGE