

TU9
 x 574528
 y 4527132
 (WGS 84 UTM 33N)



TU10
 x 575084
 y 4527089
 (WGS 84 UTM 33N)

TU8
 x 574602
 y 4526207
 (WGS 84 UTM 33N)

TU7
 x 574157
 y 4525765
 (WGS 84 UTM 33N)

LEGENDA

- Aerogeneratore
- Piazzole impianto in esercizio
- Area di occupazione definitiva
- Area di occupazione temporanea
- Strada esistente in buono stato
- Asse strada di nuova realizzazione
- Asse strada esistente da adattare
- Asse strada temporanea

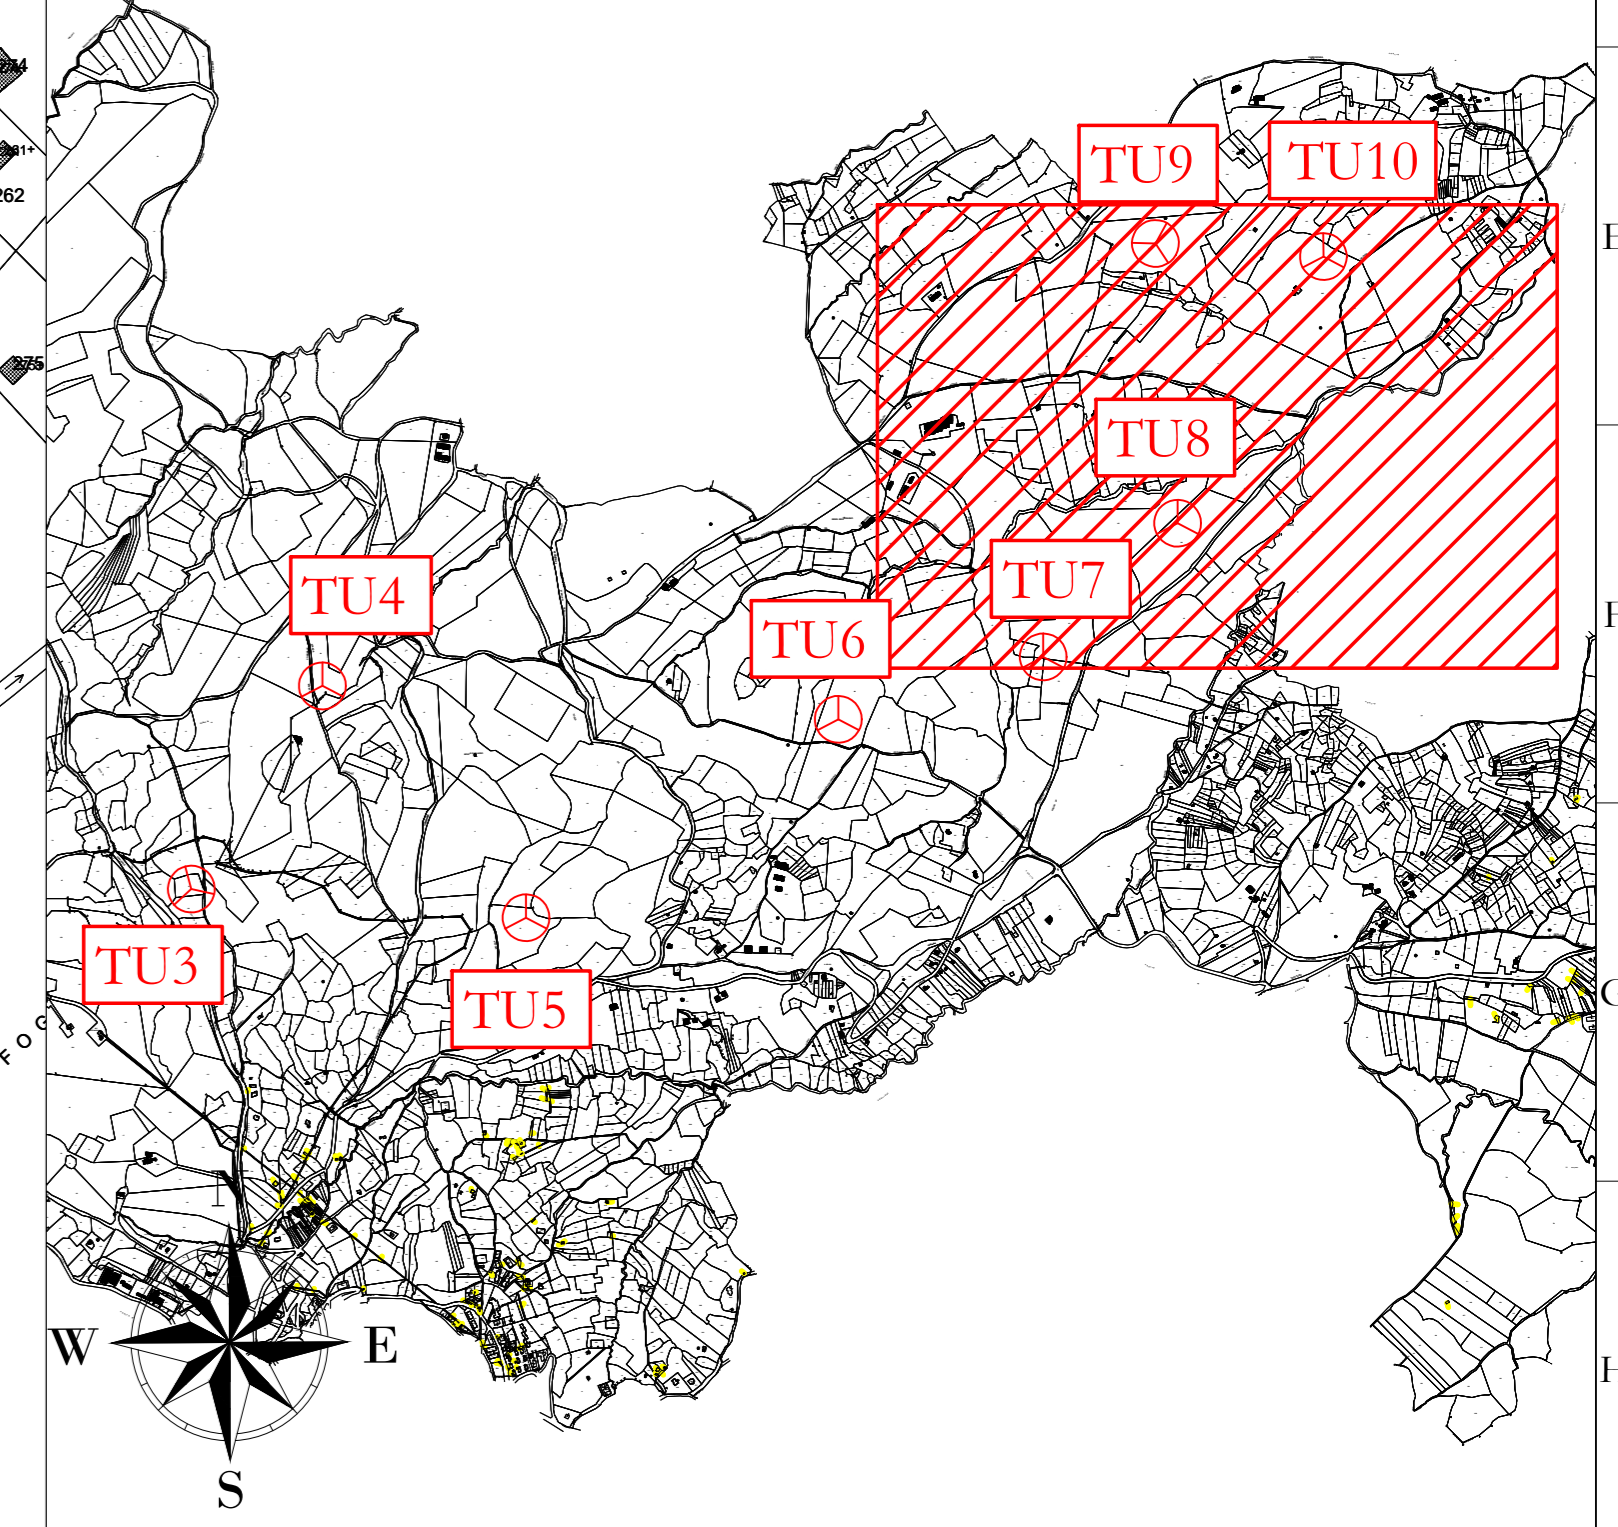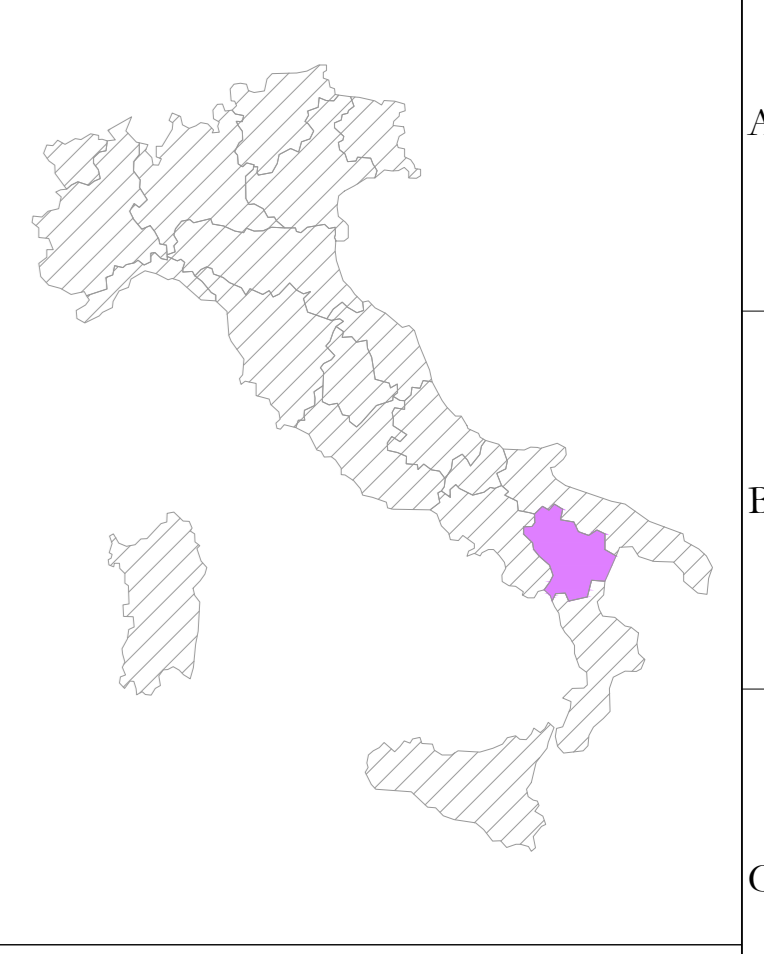

UBICAZIONE WTG
 REGIONE: BASILICATA
 COMUNE: FORENZA (PZ)

TU7	TU8
FOGLIO: 22	FOGLIO: 22
PARTIC.: 43	PARTIC.: 88
TU9	TU10
FOGLIO: 21	FOGLIO: 21
PARTIC.: 123	PARTIC.: 285

AREN Green S.r.l.
 Società soggetta alla direzione e coordinamento di AREN Electric Power Sp.A.
 Sede legale e amministrativa: Via dell'Argento n. 308 | 47522 Cesena (FC) | P.I. n° 39 0547 415245
 Iscritta nel Registro delle Imprese della Romagna - Forlì-Cesena e Rimini | REA: 520/988 | C.F./P.Iva 041032170401

COMUNI DI FORENZA, PALAZZO SAN GERVASIO (PZ)
 LOCALITA' "TUFAROLI"

PROGETTO PER LA REALIZZAZIONE DI
IMPIANTO EOLICO
"TUFAROLI"

REDAZIONE / PROGETTISTA Arene Electric Power Spa Società per Azioni con Unico Socio Via dell'Argento 308 - 47522 Cesena (FC) P.I. n° 39 0547 415245 - Fax n° 39 0547 415274 P.Iva 041032170401 Registro delle Imprese di Forlì-Cesena R.E.A. 517048		STUDIO E FIRMA PROGETTISTA Ing. Saverio Ucci Ordine Ingegneri del Forlì-Cesena Matr. 2866
--	--	--

TITOLO E ABBREVIAZIONE
 Planimetria generale su catastale - Fase di esercizio (5/5)

C/C DI CATASTO TUFAROLI 00101410100	FIRMATA AO	SCALA 1:2000	FASE PROGETTO DEFINITIVO
REV. DISCREZIONE 00 01 02 03	DATA 09/01/2023	REDATTO E.Troiani	VERIFICATO D.Zampieri APPROVATO S.Ucci

FILE: \TU7TU8_A010XXXX_01.dwg
 LA DIFFUSIONE E RIPRODUZIONE, ANCHE PARZIALE, DI QUESTA TAVOLA E' VIETATA A TERMINI DI LEGGE