


**TU1**  
**x 570499**  
**y 4526780**  
 (WGS 84 UTM 33N)

**UBICAZIONE WTG:**  
**REGIONE:** BASILICATA  
**COMUNE:** FORENZA (PZ)  
**FOGLIO:** 5  
**PARTIC.:** 33

**LEGENDA**

- Aerogeneratore
- Strade e piazzole
- Sterri
- Rinterri
- Strada esistente in buono stato
- Asse strada di nuova realizzazione
- Asse strada esistente da adeguare
- Asse strada temporanea
- Curve di livello ogni 1 m

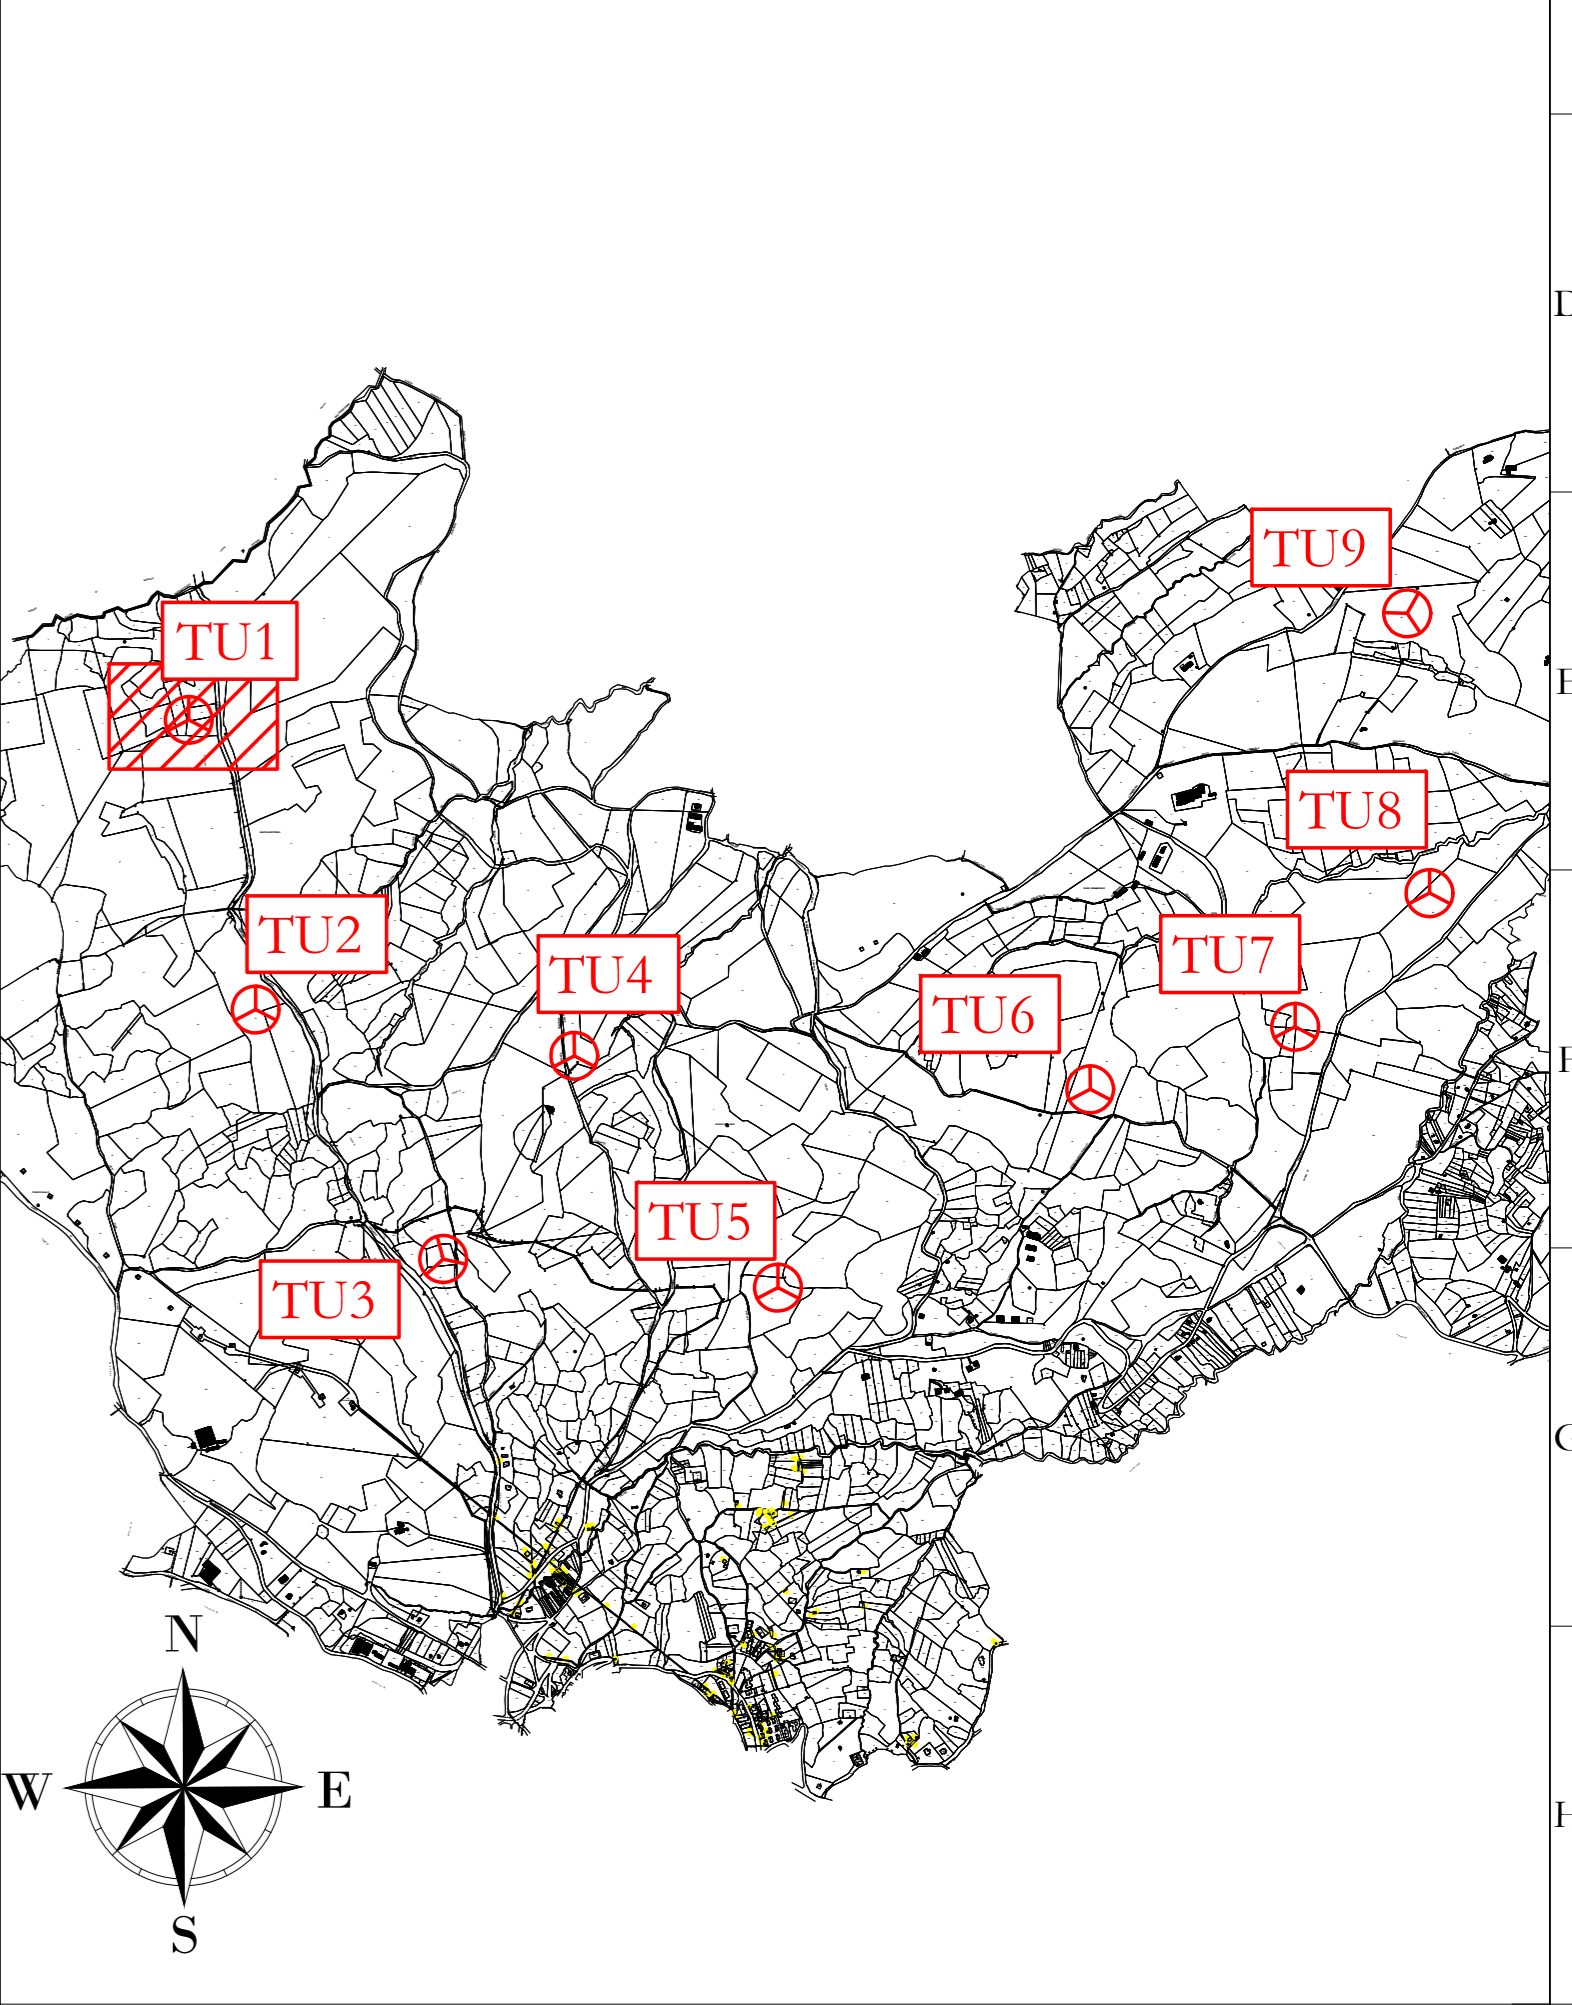

**AREN Green S.r.l.**  
 Società soggetta alla direzione e coordinamento di AREN Electric Power Sp.A.  
 Sede legale e amministrativa: Via dell'Argonne n. 308 | 47522 Cesena (FC) | P.I. n° 39 0547 415245  
 Iscritta nel Registro delle Imprese della Romagna - Forlì-Cesena e Rimini | REA: 520/988 | C.F./P.Iva 04032170401

COMUNI DI FORENZA, PALAZZO SAN GERVASIO (PZ)  
 LOCALITA' "TUFAROLI"

**PROGETTO PER LA REALIZZAZIONE DI**  
**IMPIANTO EOLICO**  
**"TUFAROLI"**

**REDAZIONE / PROGETTISTA:**  
 Areon Electric Power Spa  
 Società per Azioni con Sede Sociale  
 Via dell'Argonne 308 - 47522 Cesena (FC)  
 P.I. n° 39 0547 415245 - Fax n° 39 0547 415274  
 P.Iva 04032170401  
 Registro delle Imprese di Forlì-Cesena R.E.A. 317048

**TITOLO E FIRMA PROGETTISTA:**  
 Ing. Saverio Ucci  
 Ordine degli Ingegneri di Forlì-Cesena  
 Matr. 2866

**TITOLO E FIRMA REDATTORE:**  
 Planimetria su rilievo - Fase di esercizio - TU1

**STADIUM:** PROGETTO DEFINITIVO

REV.	DESCRIZIONE	DATA	REDATTO	VERIFICATO	APPROVATO
00	Prima emissione	09/01/2023	E. Tordini	D. Zampieri	S. Ucci
01					
02					
03					

FILE: TU1PDC\_A01T0XXXX\_01.dwg

LA DIFFUSIONE E RIPRODUZIONE, ANCHE PARZIALE, DI QUESTA TAVOLA E' VIETATA A TERMINI DI LEGGE