
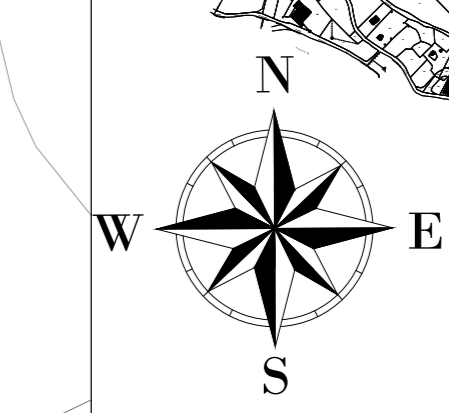
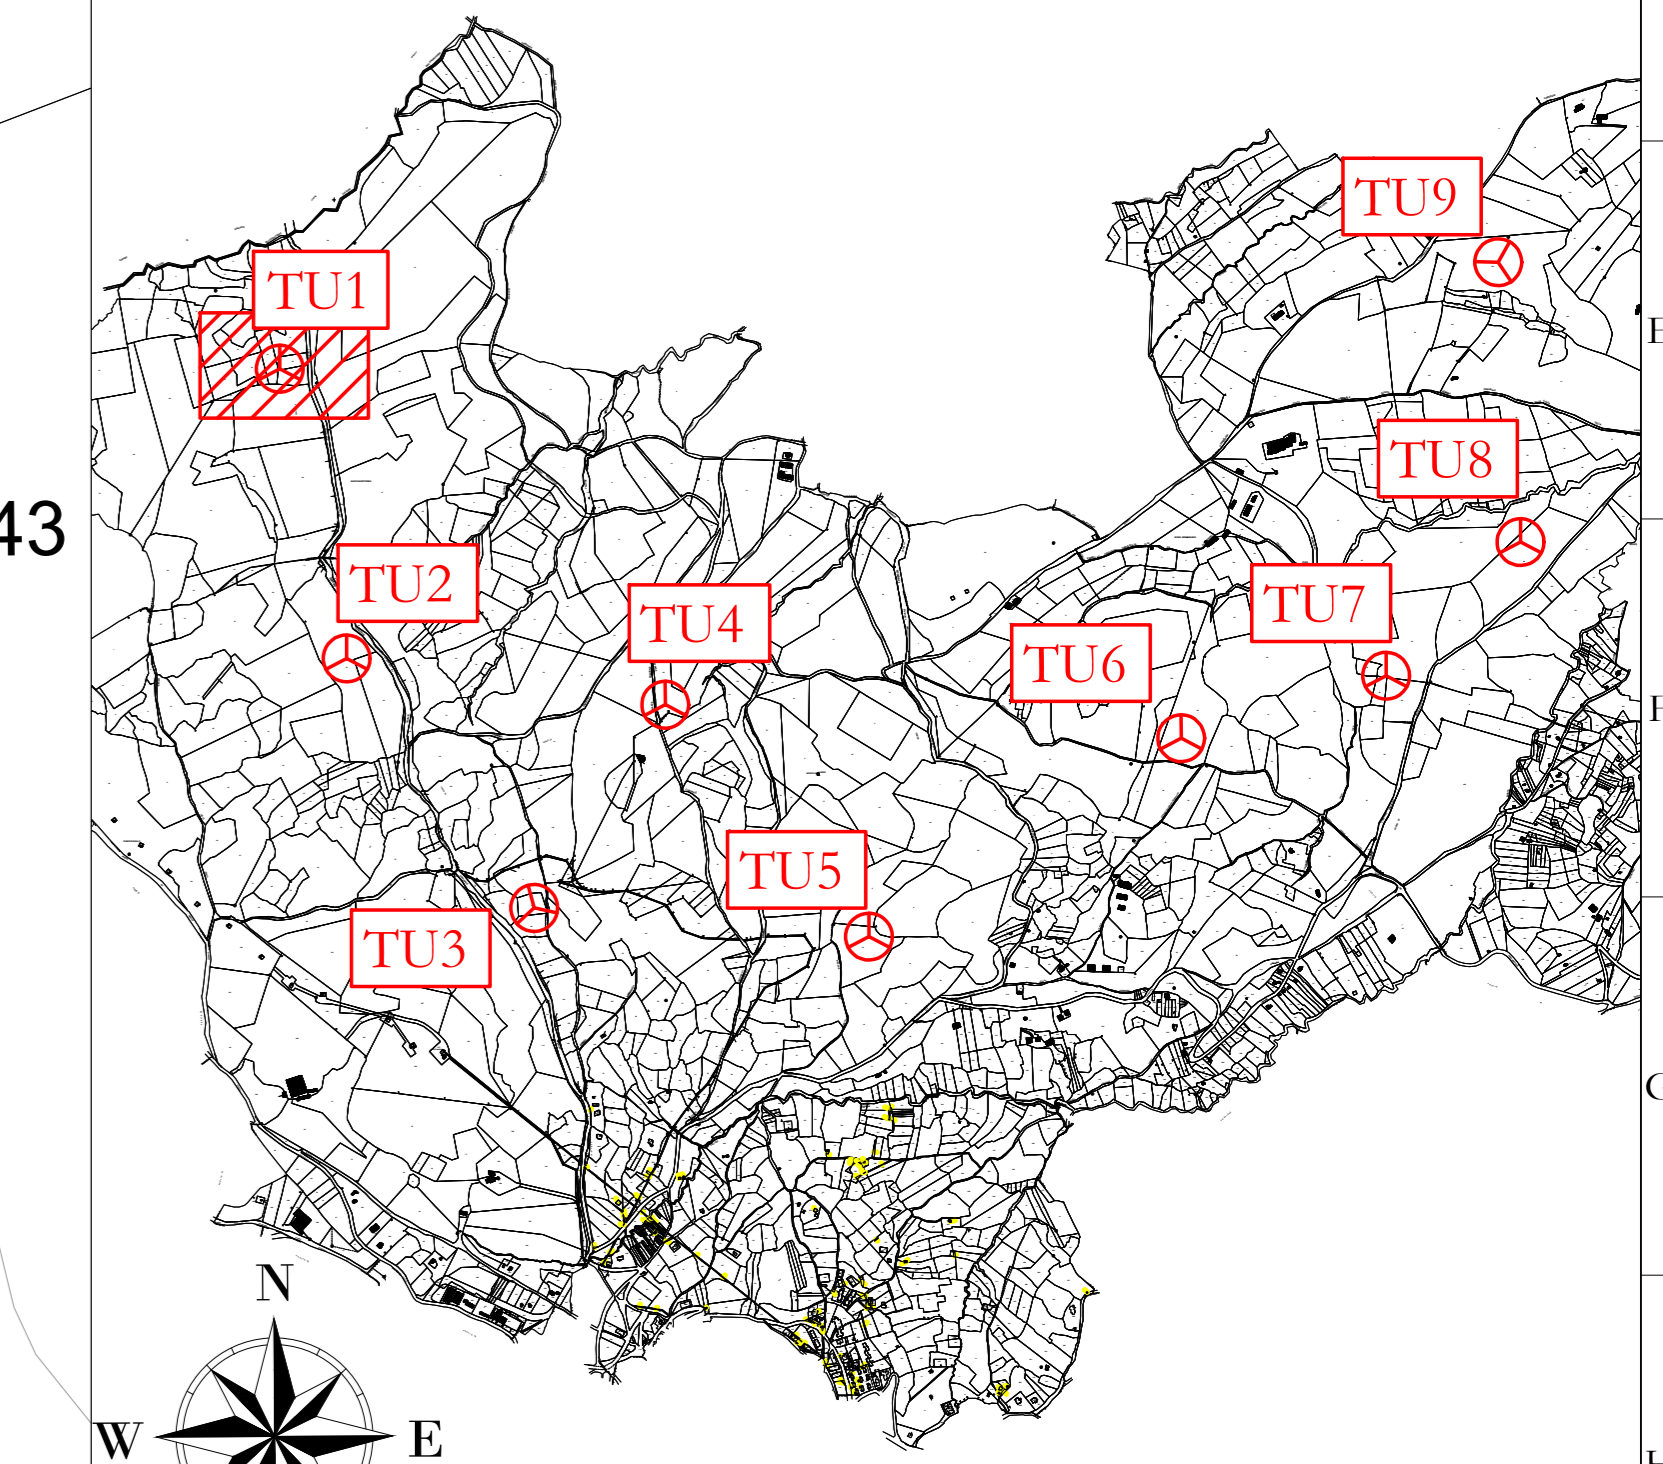


- LEGENDA**
- Aerogeneratore
 - Strade e piazzole impianto
 - Superficie sterzata
 - Siepi
 - Rintocchi
 - Strada esistente in buono stato
 - Asse strada di nuova realizzazione
 - Asse strada esistente da adeguare
 - Asse strada temporanea
 - Area stoccaggio terre

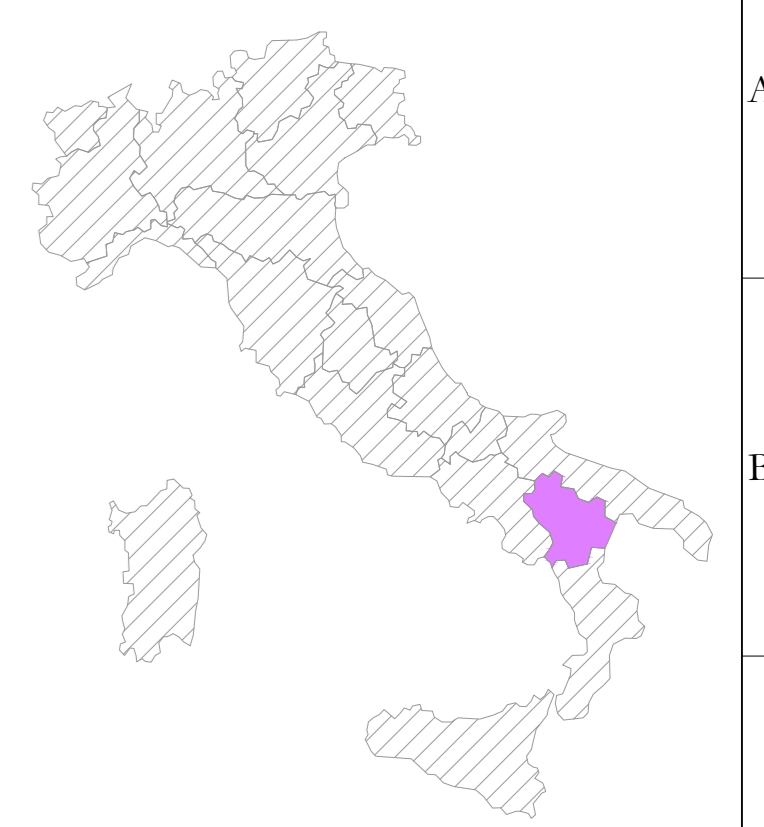

TU1
 x 570499
 y 4526780
 (WGS 84 UTM 33N)

UBICAZIONE WTG:
 REGIONE: BASILICATA
 COMUNE: FORENZA (PZ)
 FOGLIO: 5
 PARTIC.: 33

AREN Green S.r.l.
 Società soggetta alla direzione e coordinamento di AREN Electric Power Sp.A.
 Sede legale e amministrativa: Via dell'Argonne n. 308 | 47522 Cesena (FC) | P.I. n° 39 0547 415245
 Iscritta nel Registro delle Imprese della Romagna - Forlì-Cesena e Rimini | REA: 520988 | C.F./P.Iva 04032170401

COMUNI DI FORENZA, PALAZZO SAN GERVASIO (PZ)
 LOCALITA' "TUFAROLI"

**PROGETTO PER LA REALIZZAZIONE DI
 IMPIANTO EOLICO
 "TUFAROLI"**

REDAZIONE/PROGETTISTA:
 Areon Electric Power Spa
 Società per Azioni con Sede Sociale
 Via dell'Argonne 308 - 47522 Cesena (FC)
 P.I. n° 39 0547 415245 - Fax n° 39 0547 415274
 P.Iva n° 04032170401
 Registro delle Imprese di Forlì-Cesena R.E.A. 517048

TITOLO E FIRMA PROGETTISTA:
 Ing. Simone Uli
 Ordine degli Ingegneri di Forlì-Cesena
 Matr. 2866

TITOLO E FIRMA ARBITRO:
 Planimetria su CTR - Fase di cantiere - TU1

CODICE IDENTIFICATIVO: TUFAROLI_01_T013_02_00
FIRMA: AO
SCALA: 1:500
FASE: PROGETTO DEFINITIVO

REV.	DESCRIZIONE	DATA	REDATTO	VERIFICATO	APPROVATO
00	Prima emissione	09/01/2023	E.Troiani	D.Zampieri	SUBA
01					
02					
03					

FILE: TUFAROLI_01_T013_02_00.dwg
 LA DIFFUSIONE E RIPRODUZIONE, ANCHE PARZIALE, DI QUESTA TAVOLA E' VIETATA A TERMINI DI LEGGE