

**TU1**  
**x 570499**  
**y 4526780**  
 (WGS 84 UTM 33N)

**UBICAZIONE WTG:**  
**REGIONE:** BASILICATA  
**COMUNE:** FORENZA (PZ)  
**FOGLIO:** 5  
**PARTIC.:** 33

**Albero**


**Deflusso acque superficiali**

**Area rinaturalizzata in fase di esercizio**

**Area con pendenze elevate**

**LEGENDA**

- Aerogeneratore
- Strade e piazzole
- Sterri
- Rinterri
- Strada esistente in buono stato
- Asse strada di nuova realizzazione
- Asse strada esistente da adeguare
- Asse strada temporanea
- Area rinaturalizzata in fase di Esercizio
- Vegetazione alta, alberi
- Vegetazione selvaggia e controllata
- Area incolta
- Area con pendenze elevate
- Area di raccolta e deflusso acque superficiali

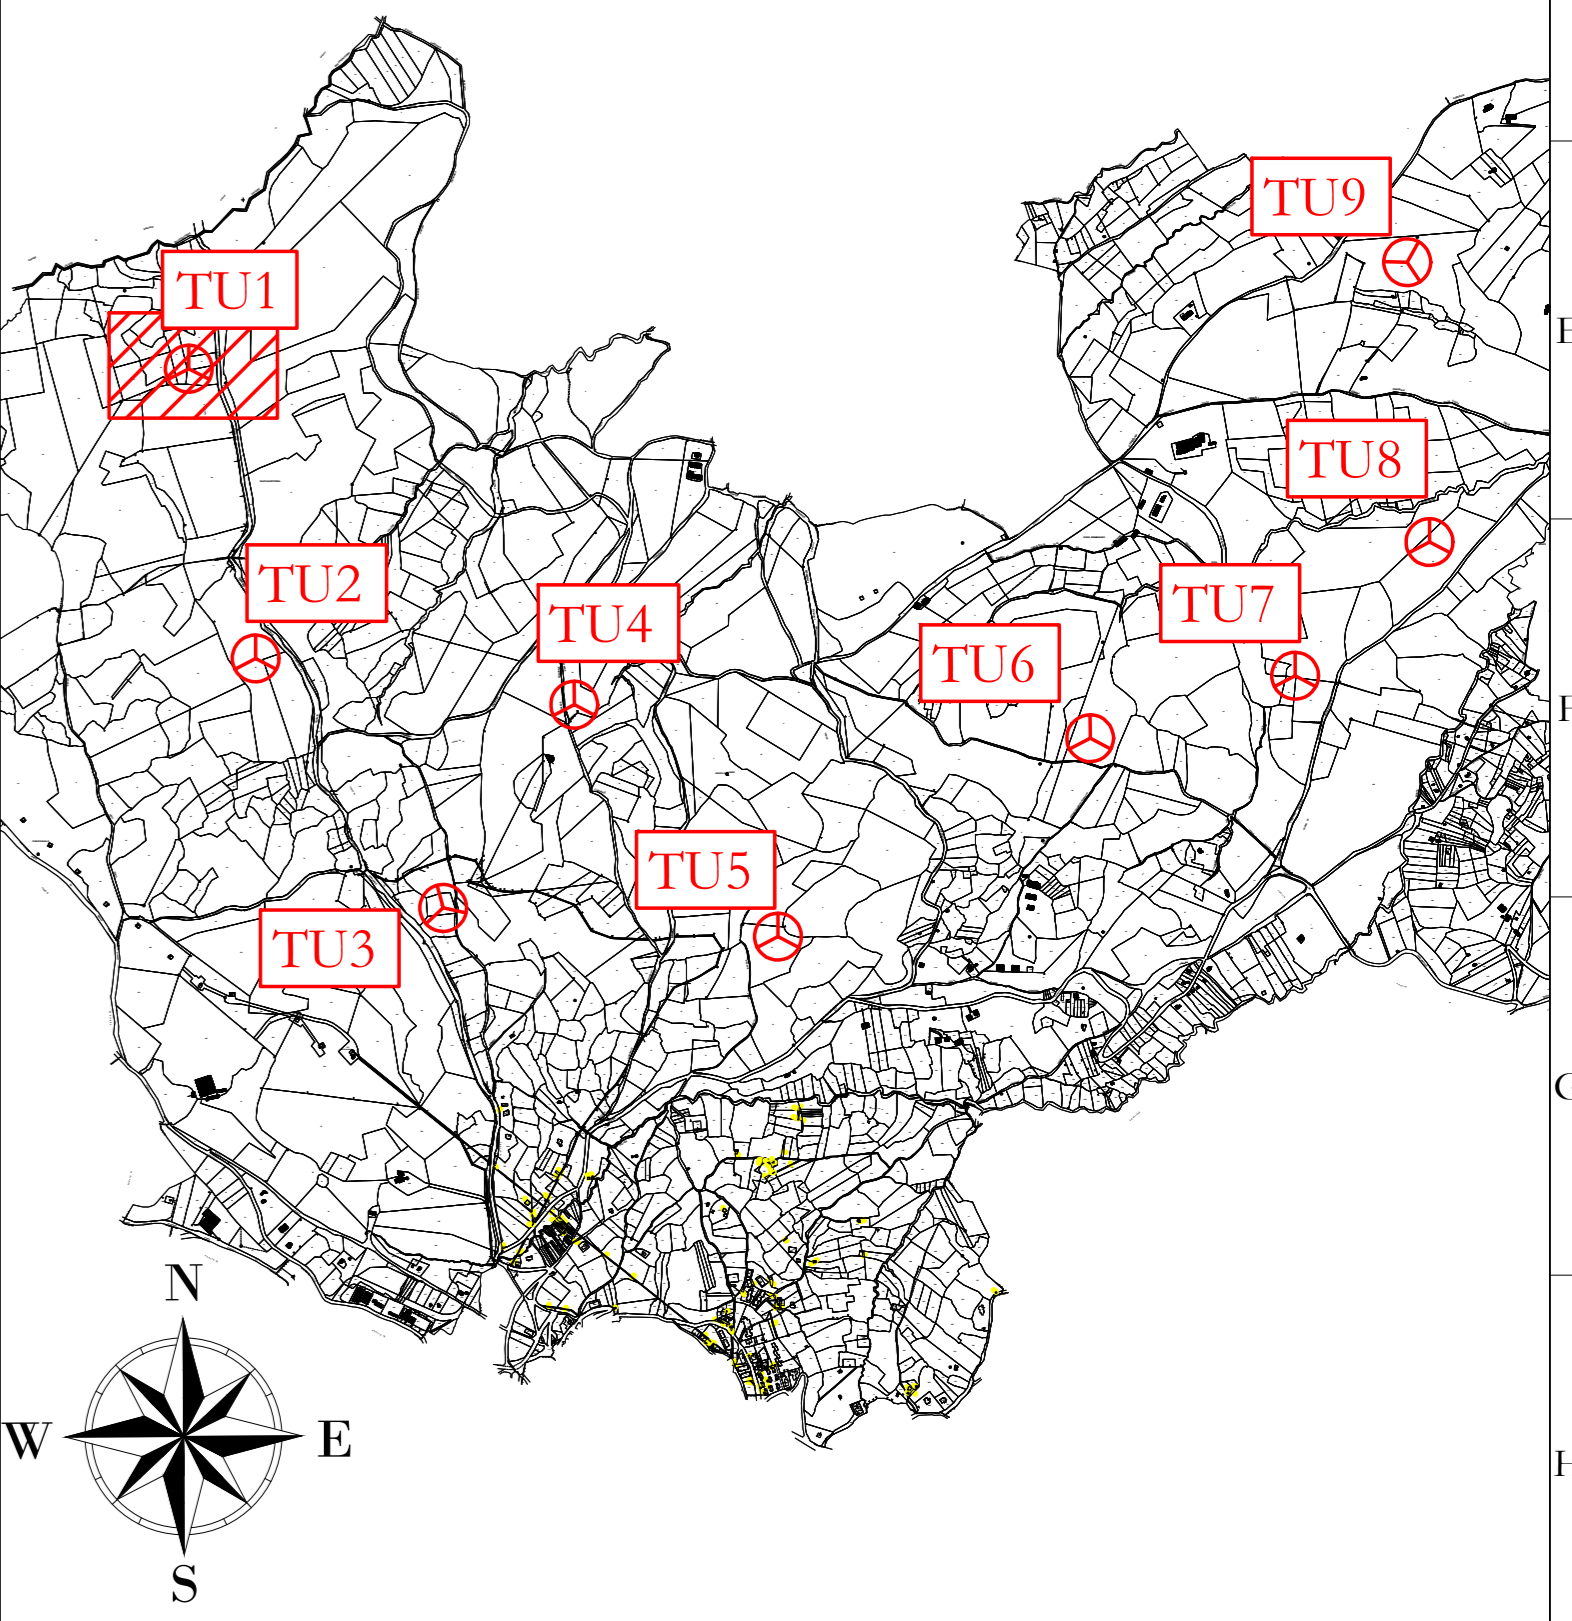

**AREN Green S.r.l.**  
 Società soggetta alla direzione e coordinamento di AREN Electric Power Sp.A.  
 Sede legale e amministrativa: Via dell'Argonne n. 308 | 47522 Cesena (FC) | P.I. n° 39 0547 415245  
 Iscritta nel Registro delle Imprese della Romagna - Forlì-Cesena e Rimini | REA: 520/098 | C.F./P.Iva 04032170481

**COMUNI DI FORENZA, PALAZZO SAN GERVASIO (PZ)  
 LOCALITA' "TUFAROLI"**

**PROGETTO PER LA REALIZZAZIONE DI  
 IMPIANTO EOLICO  
 "TUFAROLI"**

**REDAZIONE/PROGETTISTA:**  
 Areo Electric Power Spa  
 Società per Azioni con Sede Sociale  
 Via dell'Argonne 308 - 47522 Cesena (FC)  
 P.I. n° 39 0547 415245 - Fax n° 39 0547 415274  
 P.IVA 04032170481  
 Registro delle Imprese di Forlì-Cesena R.E.A. 577048

**TITOLO/ELABORAZIONE:**  
 Planimetria su catastale - Fase di esercizio - TU1

PROGETTO DEFINITIVO	DATA	REDAZIONE	VERIFICATO	APPROVATO
	09/03/2023	E.Troiani	D.Zamp	SUBA

LA DIFFUSIONE E RIPRODUZIONE, ANCHE PARZIALE, DI QUESTA TAVOLA E' VIETATA A TERMINI DI LEGGE