
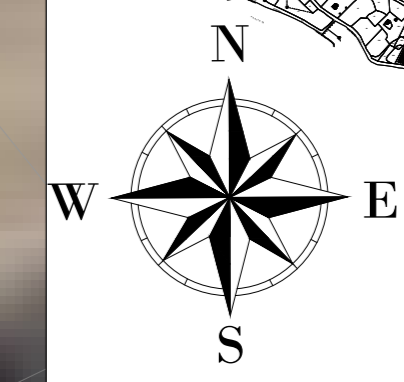
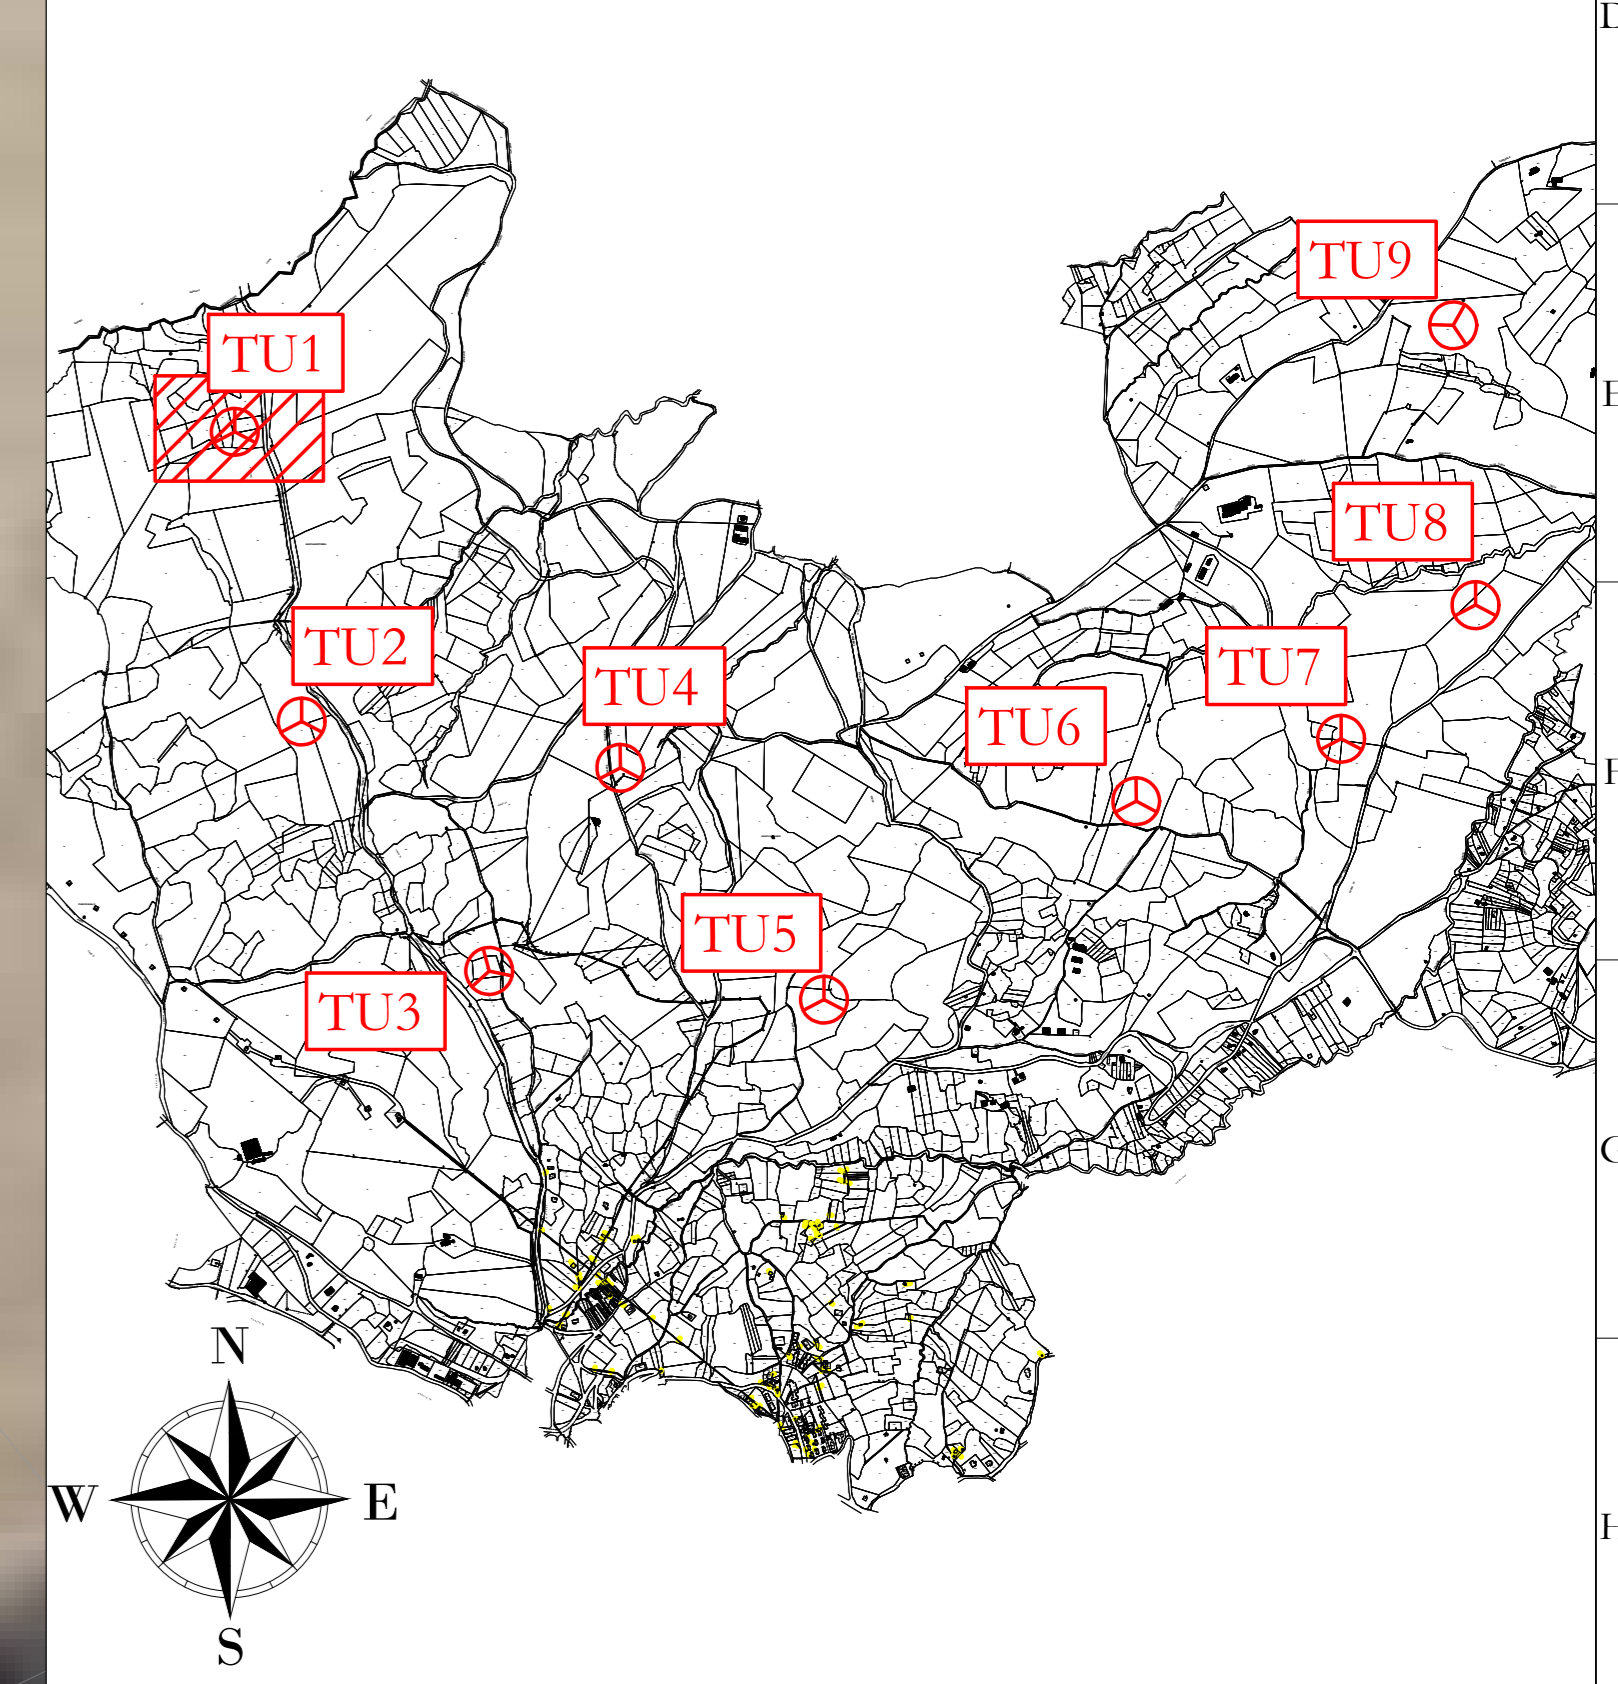


- LEGENDA**
- Aerogeneratore
 - Strade e piazzole
 - Storni
 - Rinterni
 - Strada esistente in buono stato
 - Asse strada di nuova realizzazione
 - Asse strada esistente da adeguare
 - Asse strada temporanea
 - Area rinaturalizzata in fase di Esercizio
 - Vegetazione alta, alberi
 - Vegetazione selvaggia e controllata
 - Area incolta
 - Aree con pendenze elevate
 - Aree di raccolta e deflusso acque superficiali

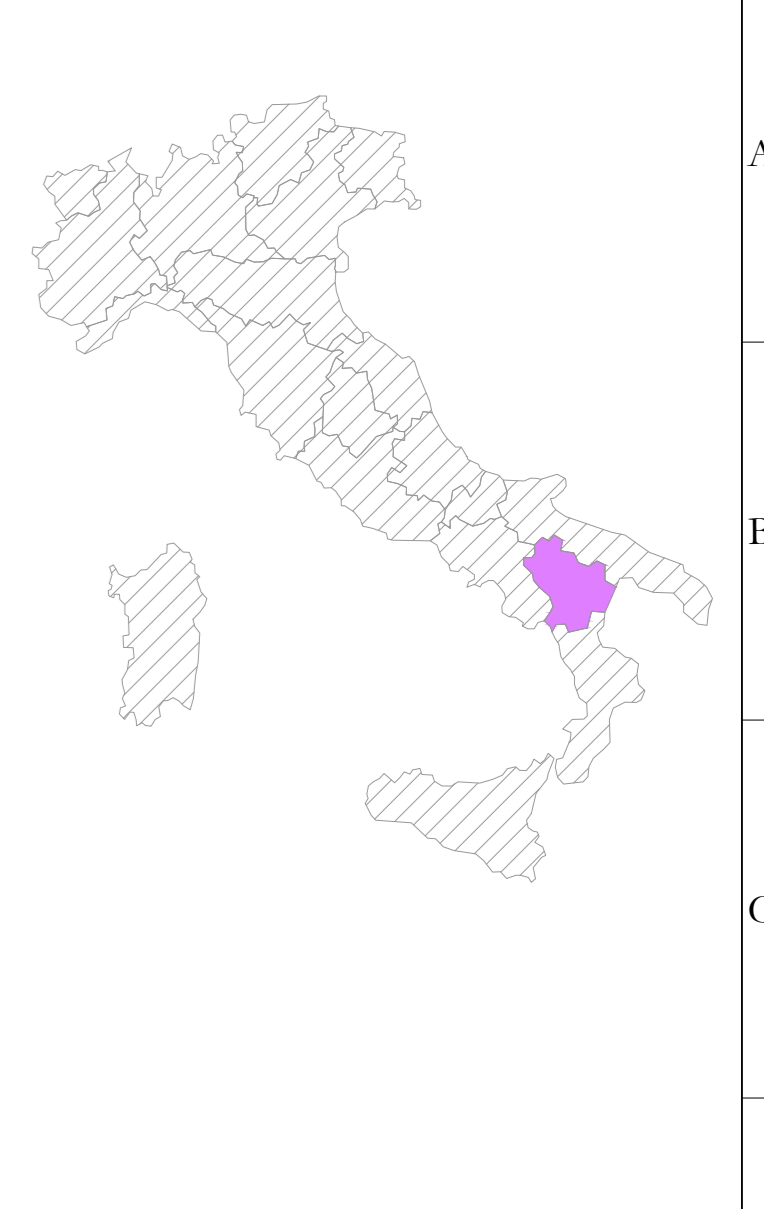

TU1
x 570499
y 4526780
 (WGS 84 UTM 33N)

Deflusso acque superficiali

Area rinaturalizzata in fase di esercizio

Area con pendenze elevate

UBICAZIONE WTG:
REGIONE: BASILICATA
COMUNE: FORENZA (PZ)
FOGLIO: 5
PARTIC.: 33

AREN Green S.r.l.
 Società soggetta alla direzione e coordinamento di AREN Electric Power Sp.A.
 Sede legale e amministrativa: Via dell'Argonne n. 308 | 47522 Cesena (FC) | P.I. n° 39 0547 415245
 Iscritta nel Registro delle Imprese della Romagna - Forlì-Cesena e Rimini | REA: 520988 | C.F./P.Iva 04032170481

COMUNI DI FORENZA, PALAZZO SAN GERVASIO (PZ)
 LOCALITA' "TUFAROLI"

PROGETTO PER LA REALIZZAZIONE DI
IMPIANTO EOLICO
"TUFAROLI"

REDAZIONE / PROGETTISTA:
 Areo Electric Power Spa
 Società per Azioni con Simbo Socio
 Via dell'Argonne 308 - 47522 Cesena (FC)
 P.I. n° 39 0547 415245 - Fax n° 39 0547 415274
 P.Iva 04032170481
 Registro delle Imprese di Forlì-Cesena R.E.A. 517048

TURBINE E FIDAS PROGETTISTA:
 Ing. Serradei Ugo
 Online: Agli Ingegneri di Forlì-Cesena
 Mar. 2006

Planimetria su ortofoto - Fase di esercizio - TU1

REV.	DESCRIZIONE	DATA	REDATTO	VERIFICATO	APPROVATO
01	Prima emissione	09/01/2023	E.Troiani	D.Zampieri	S.UBI
02					
03					
04					

FILE: TUFAROLI_A01T015_01.dwg

LA DIFFUSIONE E RIPRODUZIONE, ANCHE PARZIALE, DI QUESTA TAVOLA E' VIETATA A TERMINI DI LEGGE