




TU2
 x 570720
 y 4525822
 (WGS 84 UTM 33N)

UBICAZIONE WTG:
 REGIONE: BASILICATA
 COMUNE: FORENZA (PZ)
 FOGLIO: 16
 PARTIC.: 73

LEGENDA

- Aerogeneratore
- Strade e piazzole
- Sterri
- Rinterri
- Strada esistente in buono stato
- Asse strada di nuova realizzazione
- Asse strada esistente da adeguare
- Asse strada temporanea
- Curve di livello ogni 1 m

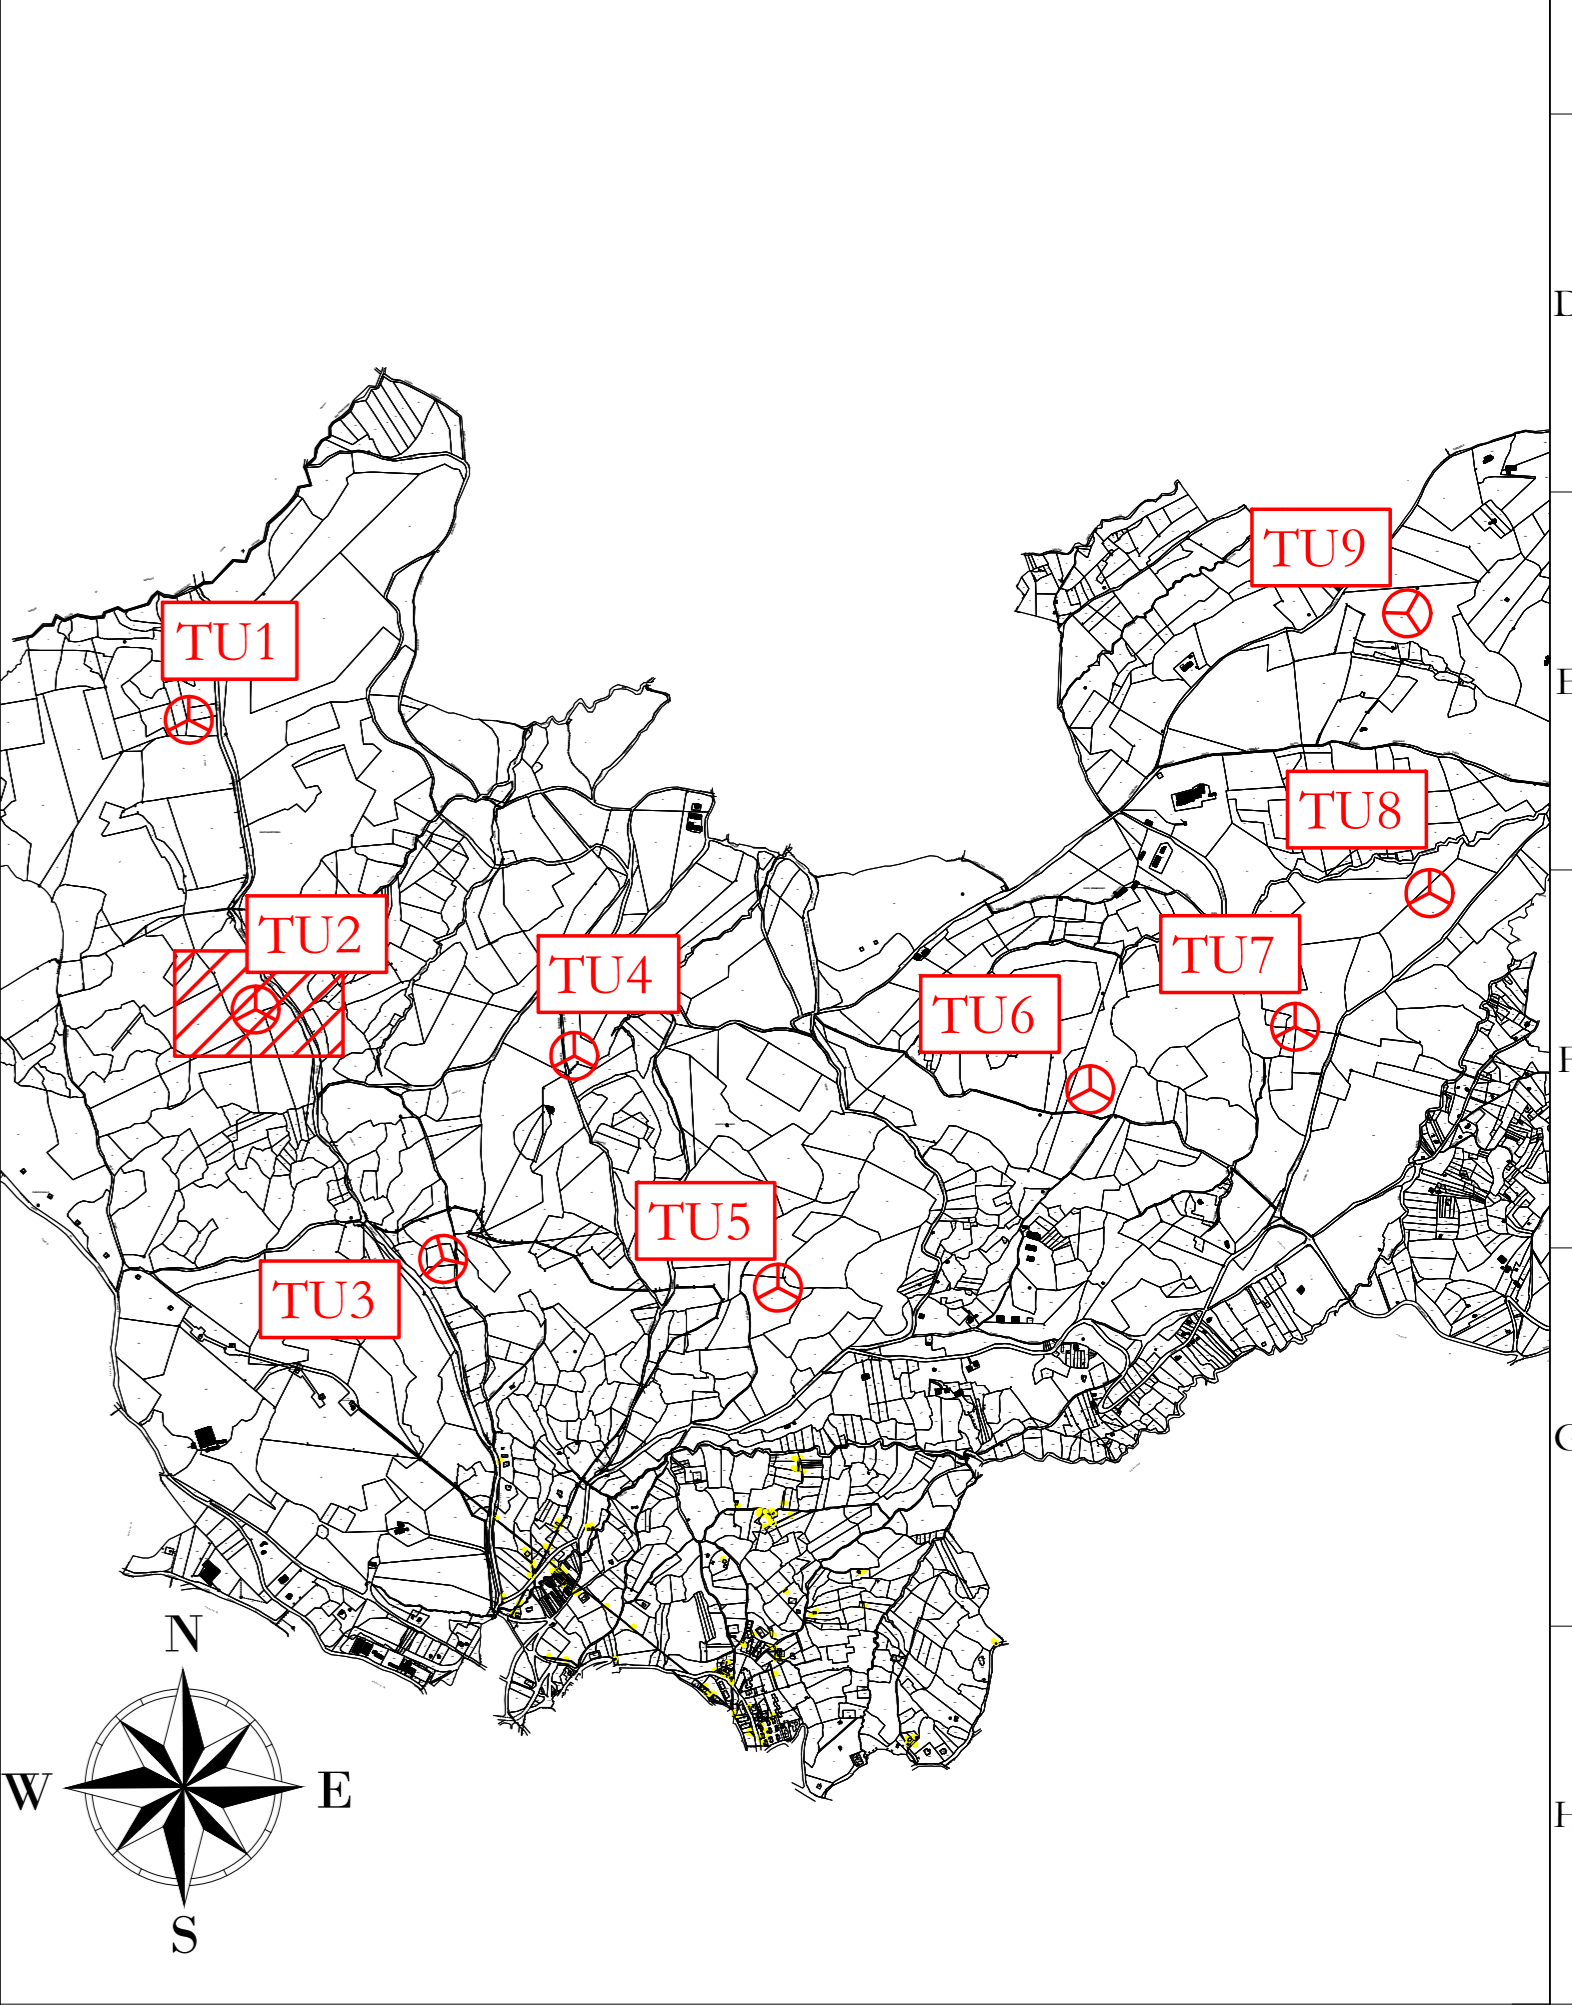

AREN Green S.r.l.
 Società soggetta alla direzione e coordinamento di AREN Electric Power Sp.A.
 Sede legale e amministrativa: Via dell'Argonne n. 308 | 47522 Cesena (FC) | P.I. n° 39 0547 415245
 Iscritta nel Registro delle Imprese della Romagna - Forlì-Cesena e Rimini | REA: 520988 | C.F./P.Iva 04032170401

COMUNI DI FORENZA, PALAZZO SAN GERVASIO (PZ)
 LOCALITA' "TUFAROLI"

**PROGETTO PER LA REALIZZAZIONE DI
 IMPIANTO EOLICO
 "TUFAROLI"**

REDAZIONE / PROGETTISTA:
 Areo Electric Power Spa
 Società per Azioni con Sede Sociale
 Via dell'Argonne 308 - 47522 Cesena (FC)
 P.I. n° 39 0547 415245 - Fax n° 39 0547 415274
 P.Iva n° 04032170401
 Registro delle Imprese di Forlì-Cesena R.E.A. 517048

TITOLO E TIPOLOGIA PROGETTISTA:
 Ing. Saverio Ucci
 Ordine degli Ingegneri di Forlì-Cesena
 Matr. 2866

TITOLO E DESCRIZIONE:
 Planimetria su rilievo - Fase di esercizio - TU2

C/C/EE/EL/AB/RT/DA		PROVA/VAL	SCALA	FASE	
TUFAROLI_02_T01_01_00		A0	1:500	PROGETTO DEFINITIVO	
REV.	DESCRIZIONE	DATA	REDATTO	VERIFICATO	APPROVATO
01	Prima emissione	09/05/2023	E.Ucci	D.Zampieri	S.Ucci
02					
03					
04					

FILE: TUFAROLI_02_T01_01_00.dwg
 LA DIFFUSIONE E RIPRODUZIONE, ANCHE PARZIALE, DI QUESTA TAVOLA E' VIETATA A TERMINI DI LEGGE