



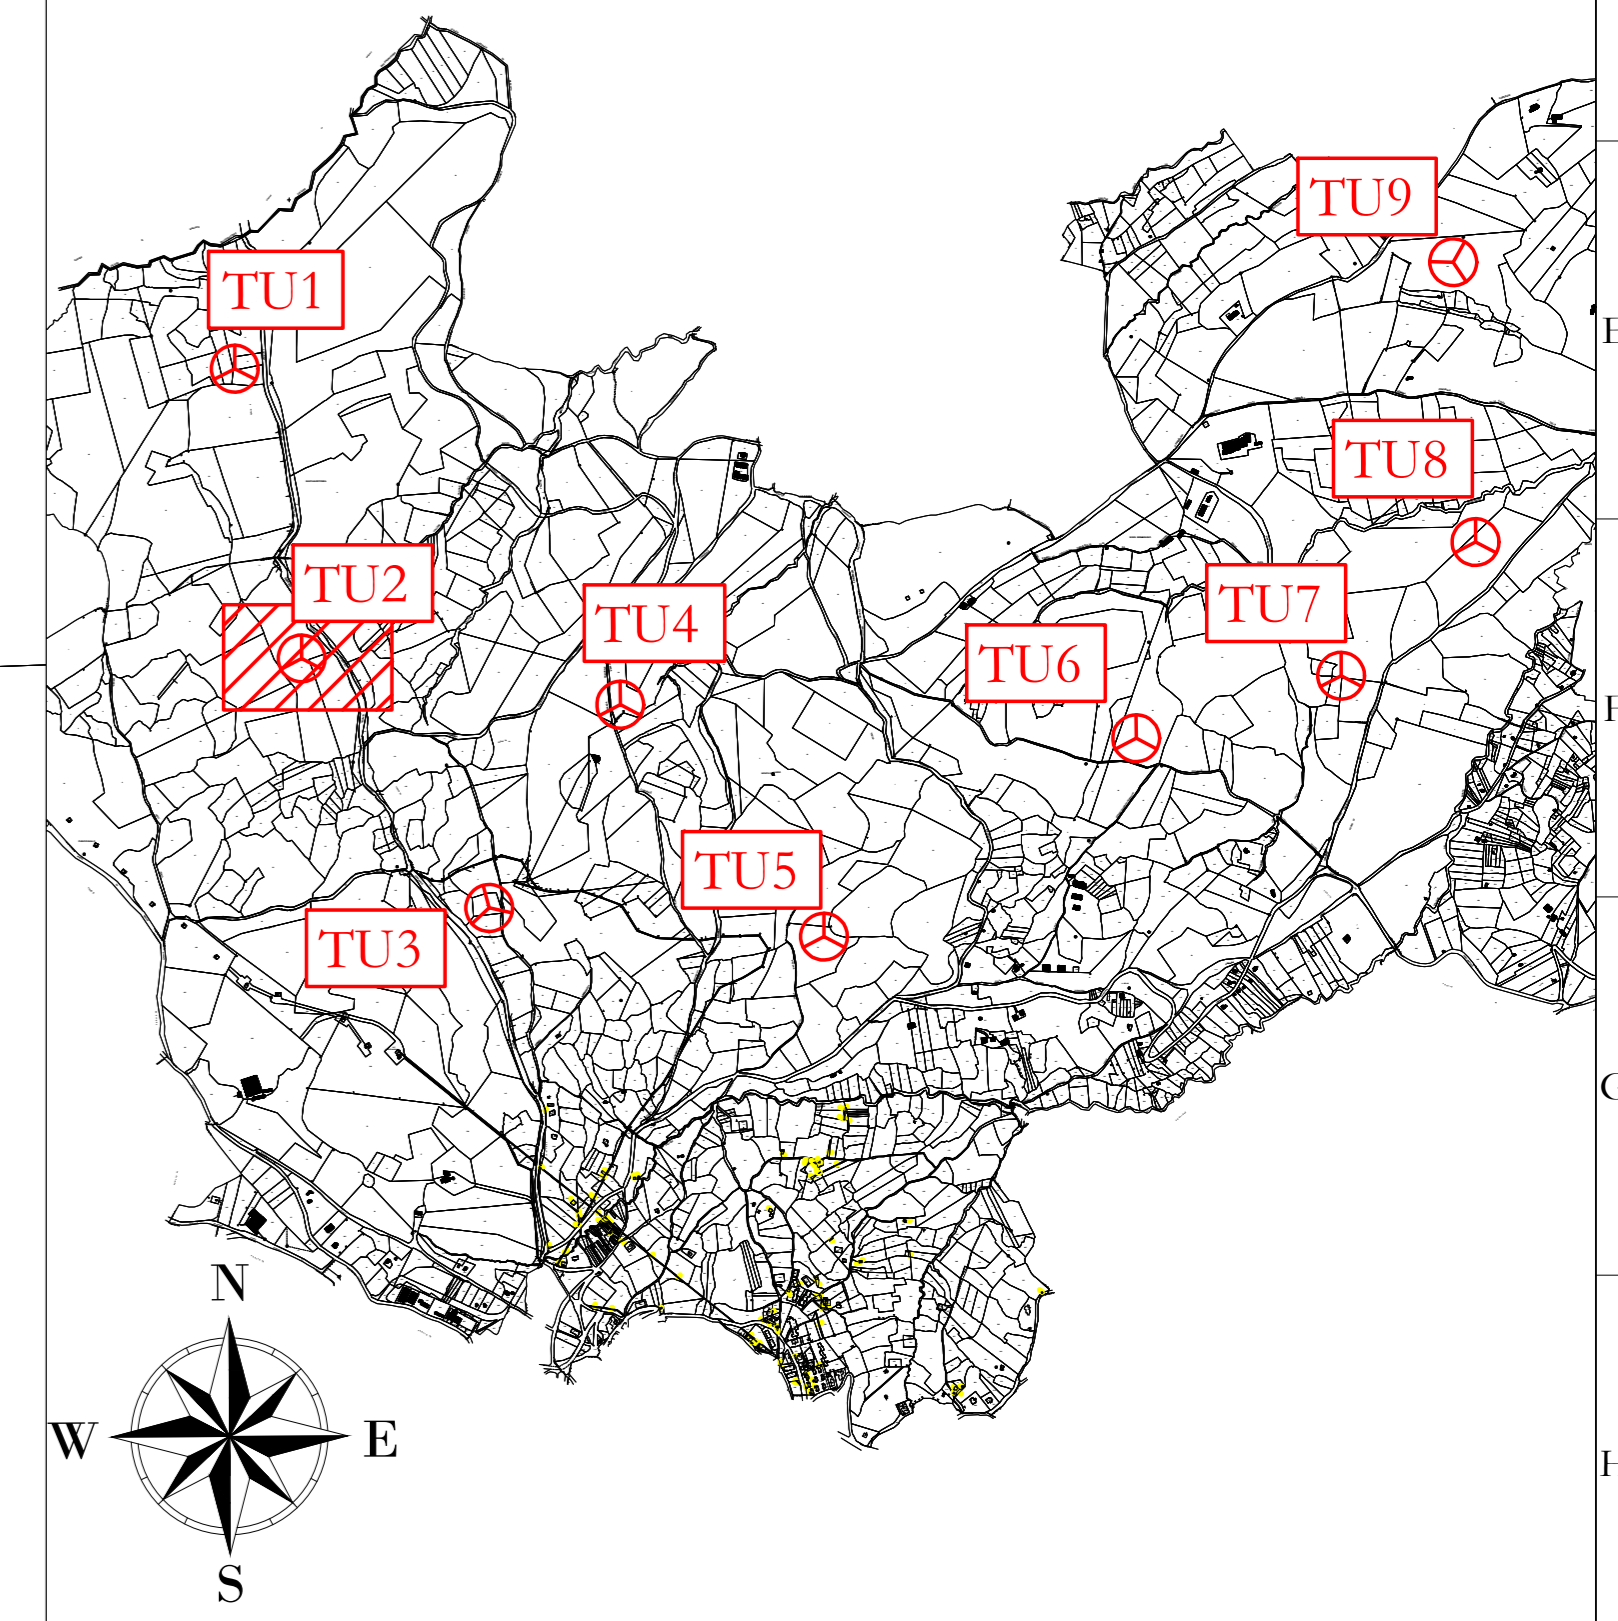

**LEGENDA**

- Aerogeneratore
- Strade e piazzole
- Sterri
- Rinterri
- Strada esistente in buono stato
- Asse strada di nuova realizzazione
- Asse strada esistente da adeguare
- Asse strada temporanea
- Area rinaturalizzata in fase di Esercizio
- Vegetazione alta, alberi
- Vegetazione selvaggia e controllata
- Area incolta
- Area con pendenze elevate
- Area di raccolta e deflusso acque superficiali

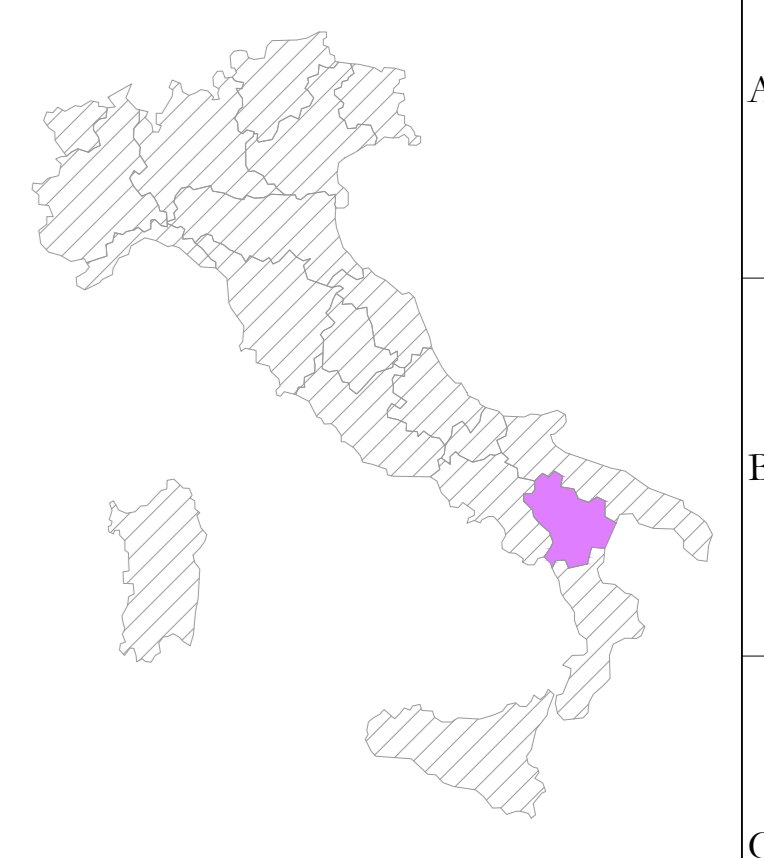

**TU2**  
 x 570720  
 y 4525822  
 (WGS 84 UTM 33N)

Area rinaturalizzata  
 in fase di esercizio

**UBICAZIONE WTG:**  
 REGIONE: BASILICATA  
 COMUNE: FORENZA (PZ)  
 FOGLIO: 16  
 PARTIC.: 73

**AREN Green S.r.l.**  
 Società soggetta alla direzione e coordinamento di AREN Electric Power Sp.A.  
 Sede legale e amministrativa: Via dell'Argonne n. 308 | 47522 Cesena (FC) | P.I. n° 39 0547 415245  
 Iscritta nel Registro delle Imprese della Romagna - Forlì-Cesena e Rimini | REA: 520988 | C.F./P.Iva 04032170401

COMUNI DI FORENZA, PALAZZO SAN GERVASIO (PZ)  
 LOCALITA' "TUFAROLI"

**PROGETTO PER LA REALIZZAZIONE DI  
 IMPIANTO EOLICO  
 "TUFAROLI"**

**REDAZIONE/PROGETTISTA:**  
 Areo Electric Power Spa  
 Società per Azioni con Sedi in: Sesto  
 Via dell'Argonne 308 - 47522 Cesena (FC)  
 P.I. n° 39 0547 415245 - Fax n° 39 0547 415274  
 P.Iva 04032170401  
 Registro delle Imprese di Forlì-Cesena R.E.A. 317048

**TURBO E TRAMA PROGETTISTA:**  
 Ing. Serradei Ugo  
 Ordine degli Ingegneri di Forlì-Cesena  
 Matr. 2866

**TITOLO/ABBREVIAZIONE:**  
 Planimetria su catastale - Fase di esercizio - TU2

PROGETTO DEFINITIVO	SCALA: 1:500	FOGLIO: A0
DISCUSSIONE	DATA: 09/01/2023	REDAZIONE: E.Troiani
VERIFICATO	DATA:	VERIFICATO:
APPROVATO	DATA:	APPROVATO:

FILE: TU2FC\_A02T014\_00\_00.dwg

LA DIFFUSIONE E RIPRODUZIONE, ANCHE PARZIALE, DI QUESTA TAVOLA E' VIETATA A TERMINI DI LEGGE