




TU2
x 570720
y 4525822
 (WGS 84 UTM 33N)

Area rinaturalizzata
 in fase di esercizio

UBICAZIONE WTG:
REGIONE: BASILICATA
COMUNE: FORENZA (PZ)
FOGLIO: 16
PARTIC.: 73

LEGENDA

- Aerogeneratore
- Strade e piazzole
- Storni
- Rintorni
- Strada esistente in buono stato
- Asse strada di nuova realizzazione
- Asse strada esistente da adeguare
- Asse strada temporanea
- Area rinaturalizzata in fase di Esercizio
- Vegetazione alta, alberi
- Vegetazione selvaggia e controllata
- Area incolta
- Aree con pendenze elevate
- Aree di raccolta e deflusso acque superficiali

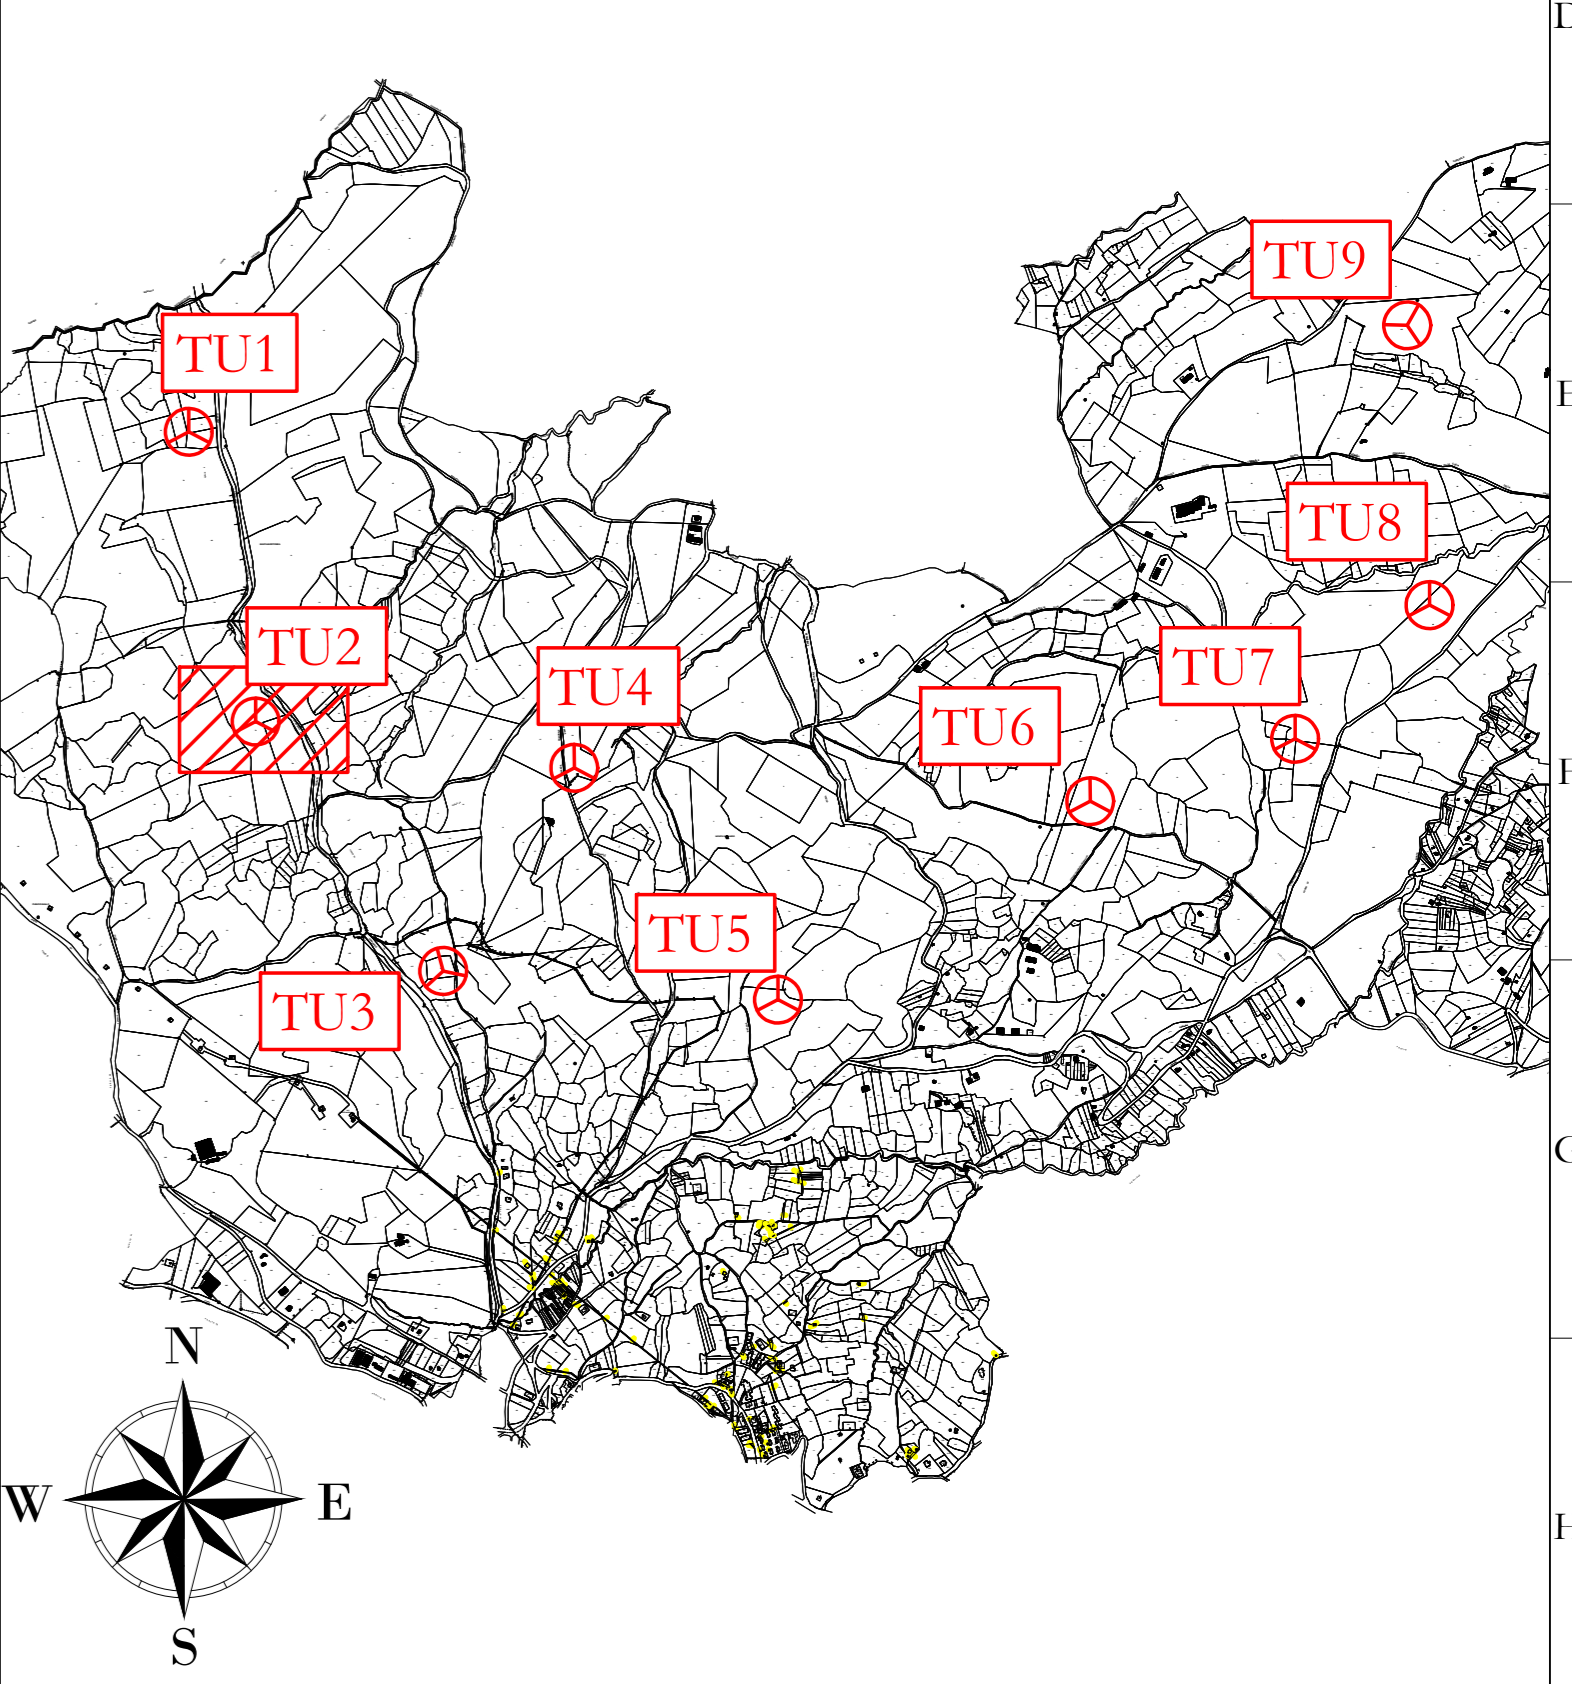

AREN Green S.r.l.
 Società soggetta alla direzione e coordinamento di AREN Electric Power Sp.A.
 Sede legale e amministrativa: Via dell'Argento n. 308 | 47522 Cesena (FC) | P.I. n. 0547415245
 Iscritta nel Registro delle Imprese della Romagna - Forlì-Cesena e Rimini | REA: 520/98 | C.F./P.Iva 04032170481

COMUNI DI FORENZA, PALAZZO SAN GERVASIO (PZ)
 LOCALITA' "TUFAROLI"

PROGETTO PER LA REALIZZAZIONE DI
IMPIANTO EOLICO
"TUFAROLI"

REDAZIONE / PROGETTISTA Arene Electric Power Spa Società per Azioni con Sede Sociale Via dell'Argento 308 - 47522 Cesena (FC) P.I. n. 0547415245 - Fax +39 0547 415274 P.Iva 04032170481 Registro delle Imprese di Forlì-Cesena R.E.A. 317048		TORRE E TRIBAL PROGETTISTA 	
TITOLO / DESCRIZIONE Planimetria su ortofoto - Fase di esercizio - TU2		DATA / DATA 09/05/2023 / E.Todrosi / D.Zampieri / S.UBA	
SCALA / FASE A0 / 1:500 / PROGETTO DEFINITIVO		APPROVATO / VERIFICATO / REDATTO / DATA [] / [] / [] / []	