


**LEGENDA**

- Aerogeneratore
- Strade e piazzole
- Sterri
- Rinterri
- Strada esistente in buono stato
- Asse strada di nuova realizzazione
- Asse strada esistente da adeguare
- Asse strada temporanea
- Area rinaturalizzata in fase di Esercizio
- Vegetazione alta, alberi
- Vegetazione selvaggia e controllata
- Area incolta
- Area con pendenze elevate
- Area di raccolta e deflusso acque superficiali

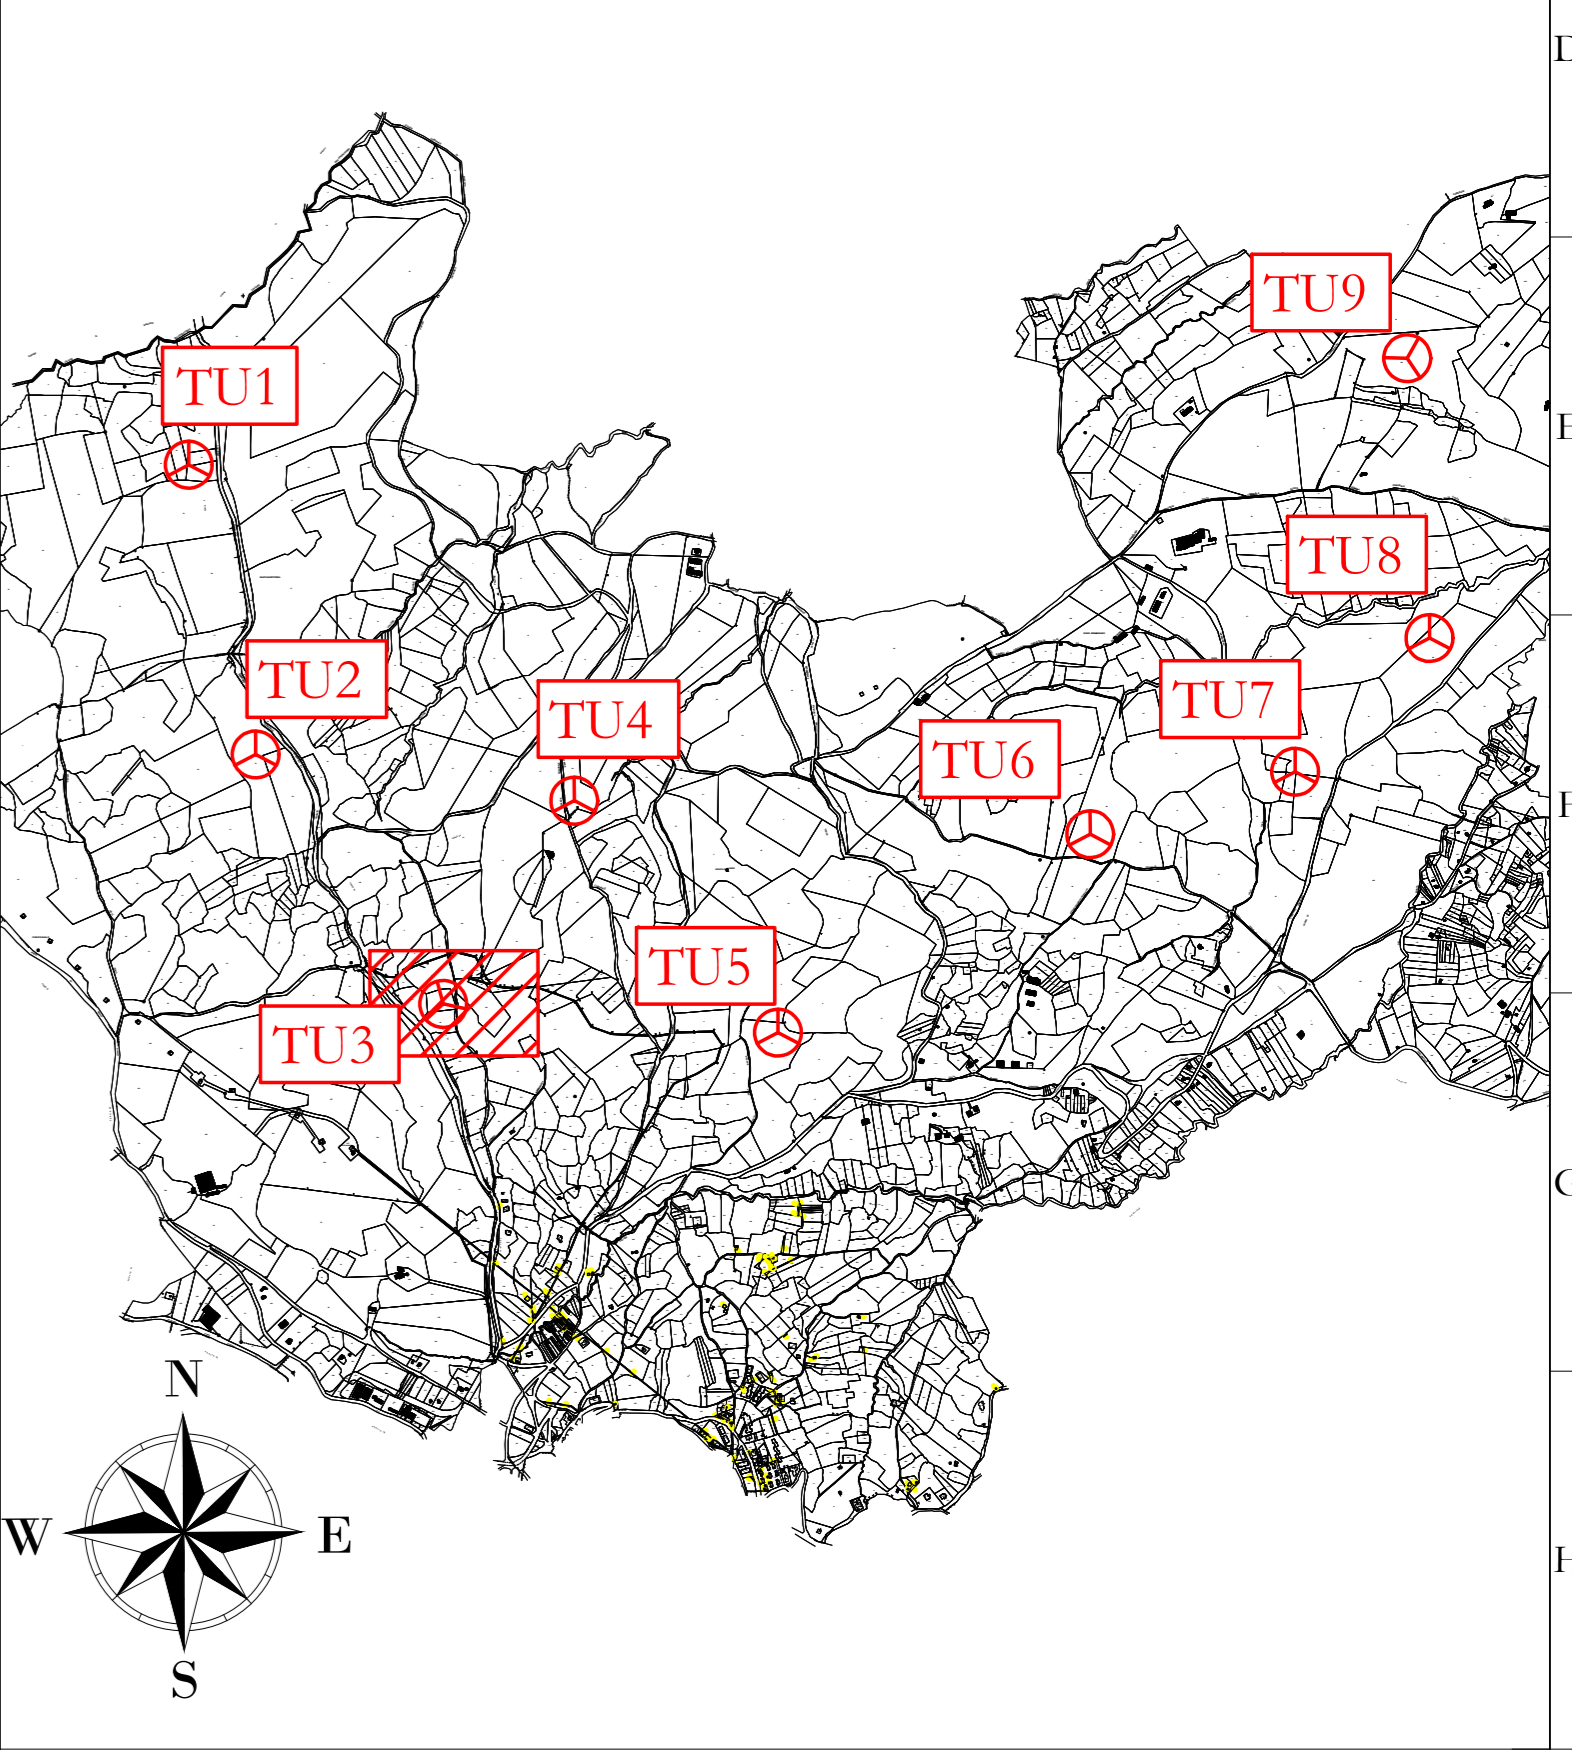

**UBICAZIONE WTG:**  
 REGIONE: BASILICATA  
 COMUNE: FORENZA (PZ)  
 FOGLIO: 28  
 PARTIC.: 47

**TU3**  
 x 571341  
 y 4524997  
 (WGS 84 UTM 33N)

Area rinaturalizzata  
 in fase di esercizio

Area con  
 pendenze elevate

Deflusso acque  
 superficiali

**AREN Green S.r.l.**  
 Società soggetta alla direzione e coordinamento di AREN Electric Power Sp.A.  
 Sede legale e amministrativa: Via dell'Argonne n. 308 | 47522 Cesena (FC) | P.I. n° 39 0547 415245  
 Iscritta nel Registro delle Imprese della Romagna - Forlì-Cesena e Rimini | REA: 520988 | C.F./P.Iva 04052170401

COMUNI DI FORENZA, PALAZZO SAN GERVASIO (PZ)  
 LOCALITA' "TUFAROLI"

PROGETTO PER LA REALIZZAZIONE DI  
 IMPIANTO EOLICO  
 "TUFAROLI"

REDAZIONE / PROGETTISTA:  
 AreN Electric Power SpA  
 Società per Azioni con Sedi in: Sesto  
 Via dell'Argonne 308 - 47522 Cesena (FC)  
 P.I. n° 39 0547 415245 - Fax n° 39 0547 415274  
 P.Iva 04052170401  
 Registro delle Imprese di Forlì-Cesena R.E.A. 517048

TURBINE E STRADA PROGETTISTA:  
 Ing. Serradei Ugo  
 Ordine degli Ingegneri di Forlì-Cesena  
 Mar. 2006

STUDIO E LABORIO:  
 Planimetria su CTR - Fase di esercizio - TU3

COORDINAMENTO:  
 TUFAROLI 0.3 T 013 | 0.1 | 0.0

PROGETTO DEFINITIVO

REV.	DESCRIZIONE	DATA	REDATTO	VERIFICATO	APPROVATO
00	Prima emissione	09/05/2023	E.Troiani	D.Zampieri	SERRADEI
01					
02					
03					

FILE: TUFAROLI\_A0301000000\_00.dwg

LA DIFFUSIONE E RIPRODUZIONE, ANCHE PARZIALE, DI QUESTA TAVOLA E' VIETATA A TERMINI DI LEGGE