


LEGENDA

- Aerogeneratore
- Strade e piazzole
- Siepi
- Rintocchi
- Strada esistente in buono stato
- Asse strada di nuova realizzazione
- Asse strada esistente da adeguare
- Asse strada temporanea
- Area temporanea stoccaggio terre

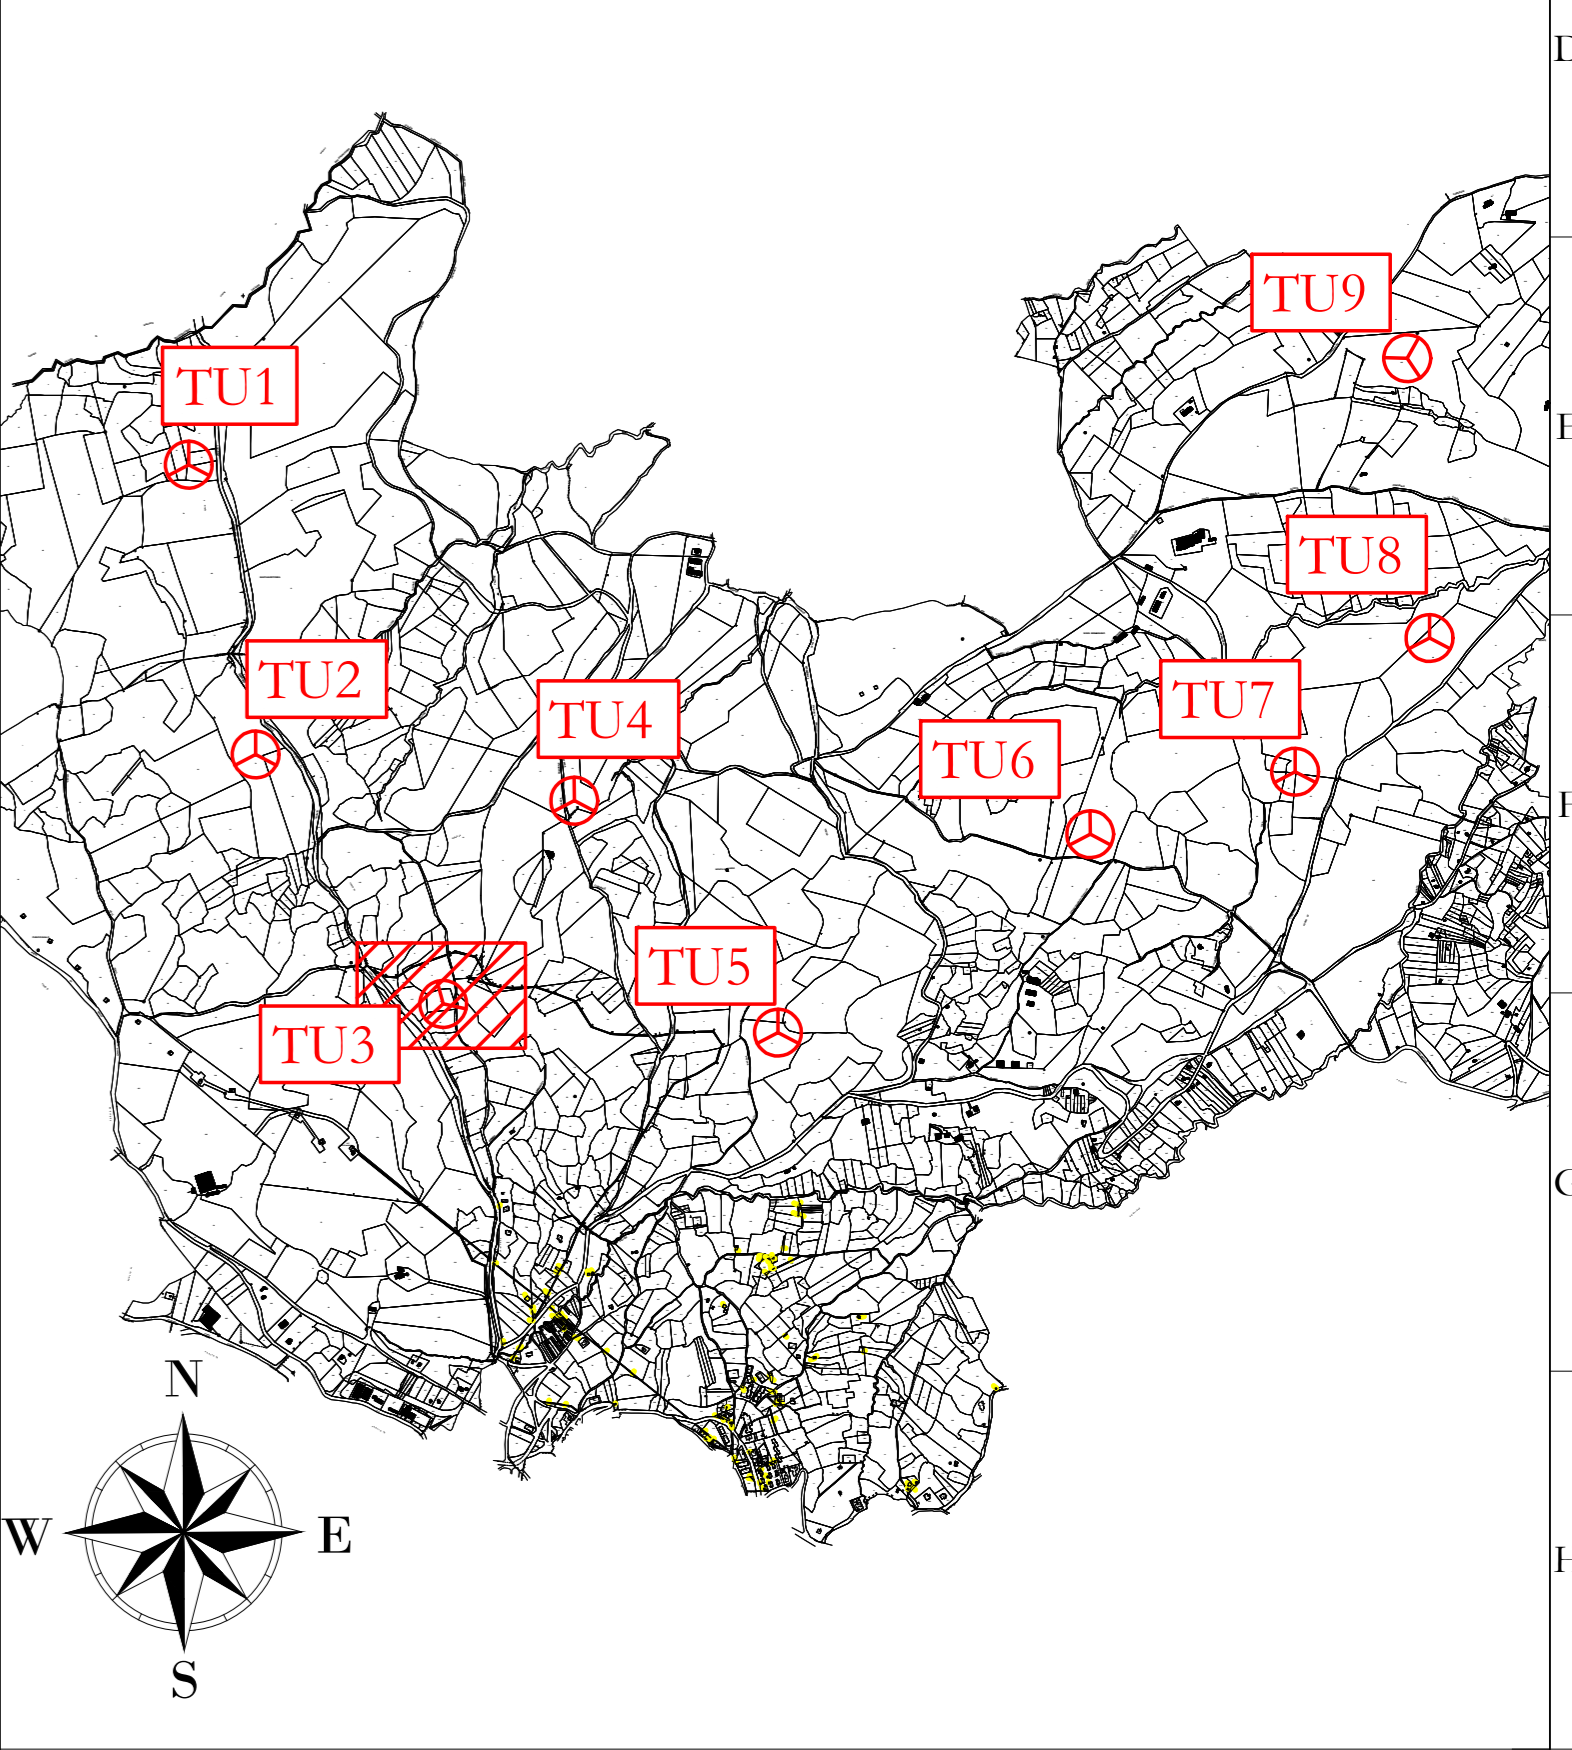

UBICAZIONE WTG:
 REGIONE: BASILICATA
 COMUNE: FORENZA (PZ)
 FOGLIO: 28
 PARTIC.: 47

TU3
x 571341
y 4524997
 (WGS 84 UTM 33N)

AREN Green S.r.l.
 Società soggetta alla direzione e coordinamento di AREN Electric Power Sp.A.
 Sede legale e amministrativa: Via dell'Argonne n. 308 | 47522 Cesena (FC) | P.I. n° 39 0547 415245
 Iscritta nel Registro delle Imprese della Romagna - Forlì-Cesena e Rimini | REA: 520/098 | C.F./P.Iva 04052170401

COMUNI DI FORENZA, PALAZZO SAN GERVASIO (PZ)
 LOCALITA' "TUFAROLI"

PROGETTO PER LA REALIZZAZIONE DI
IMPIANTO EOLICO
"TUFAROLI"

REDAZIONE / PROGETTISTA:
 Areon Electric Power Spa
 Società per Azioni con Voto Socio
 Via dell'Argonne 308 - 47522 Cesena (FC)
 P.I. n° 39 0547 415245 - Fax n° 39 0547 415274
 P.Iva 04052170401
 Registro delle Imprese di Forlì-Cesena R.E.A. 377048

TURBO E TRASA PROGETTISTA:
 Ing. Simone Ulli
 Ordine Ingegneri di Forlì-Cesena
 Mar. 2066

TITOLO / LABORATORIO:
 Planimetria su CTR - Fase di cantiere - TU3

CODICE LABORATORIO: TUFAROLI03T013|02|0.0

FIRMA/ATA: A0 **SCALA:** 1:500 **FASE:** PROGETTO DEFINITIVO

REV.	DESCRIZIONE	DATA	REDATTO	VERIFICATO	APPROVATO
01	Prima emissione	09/03/2023	E.Troiani	D.Zampieri	S.Ulli
02					
03					
04					

FILE: TUFAROLI_010300000_01.dwg

LA DIFFUSIONE E RIPRODUZIONE, ANCHE PARZIALE, DI QUESTA TAVOLA E' VIETATA A TERMINI DI LEGGE