
 
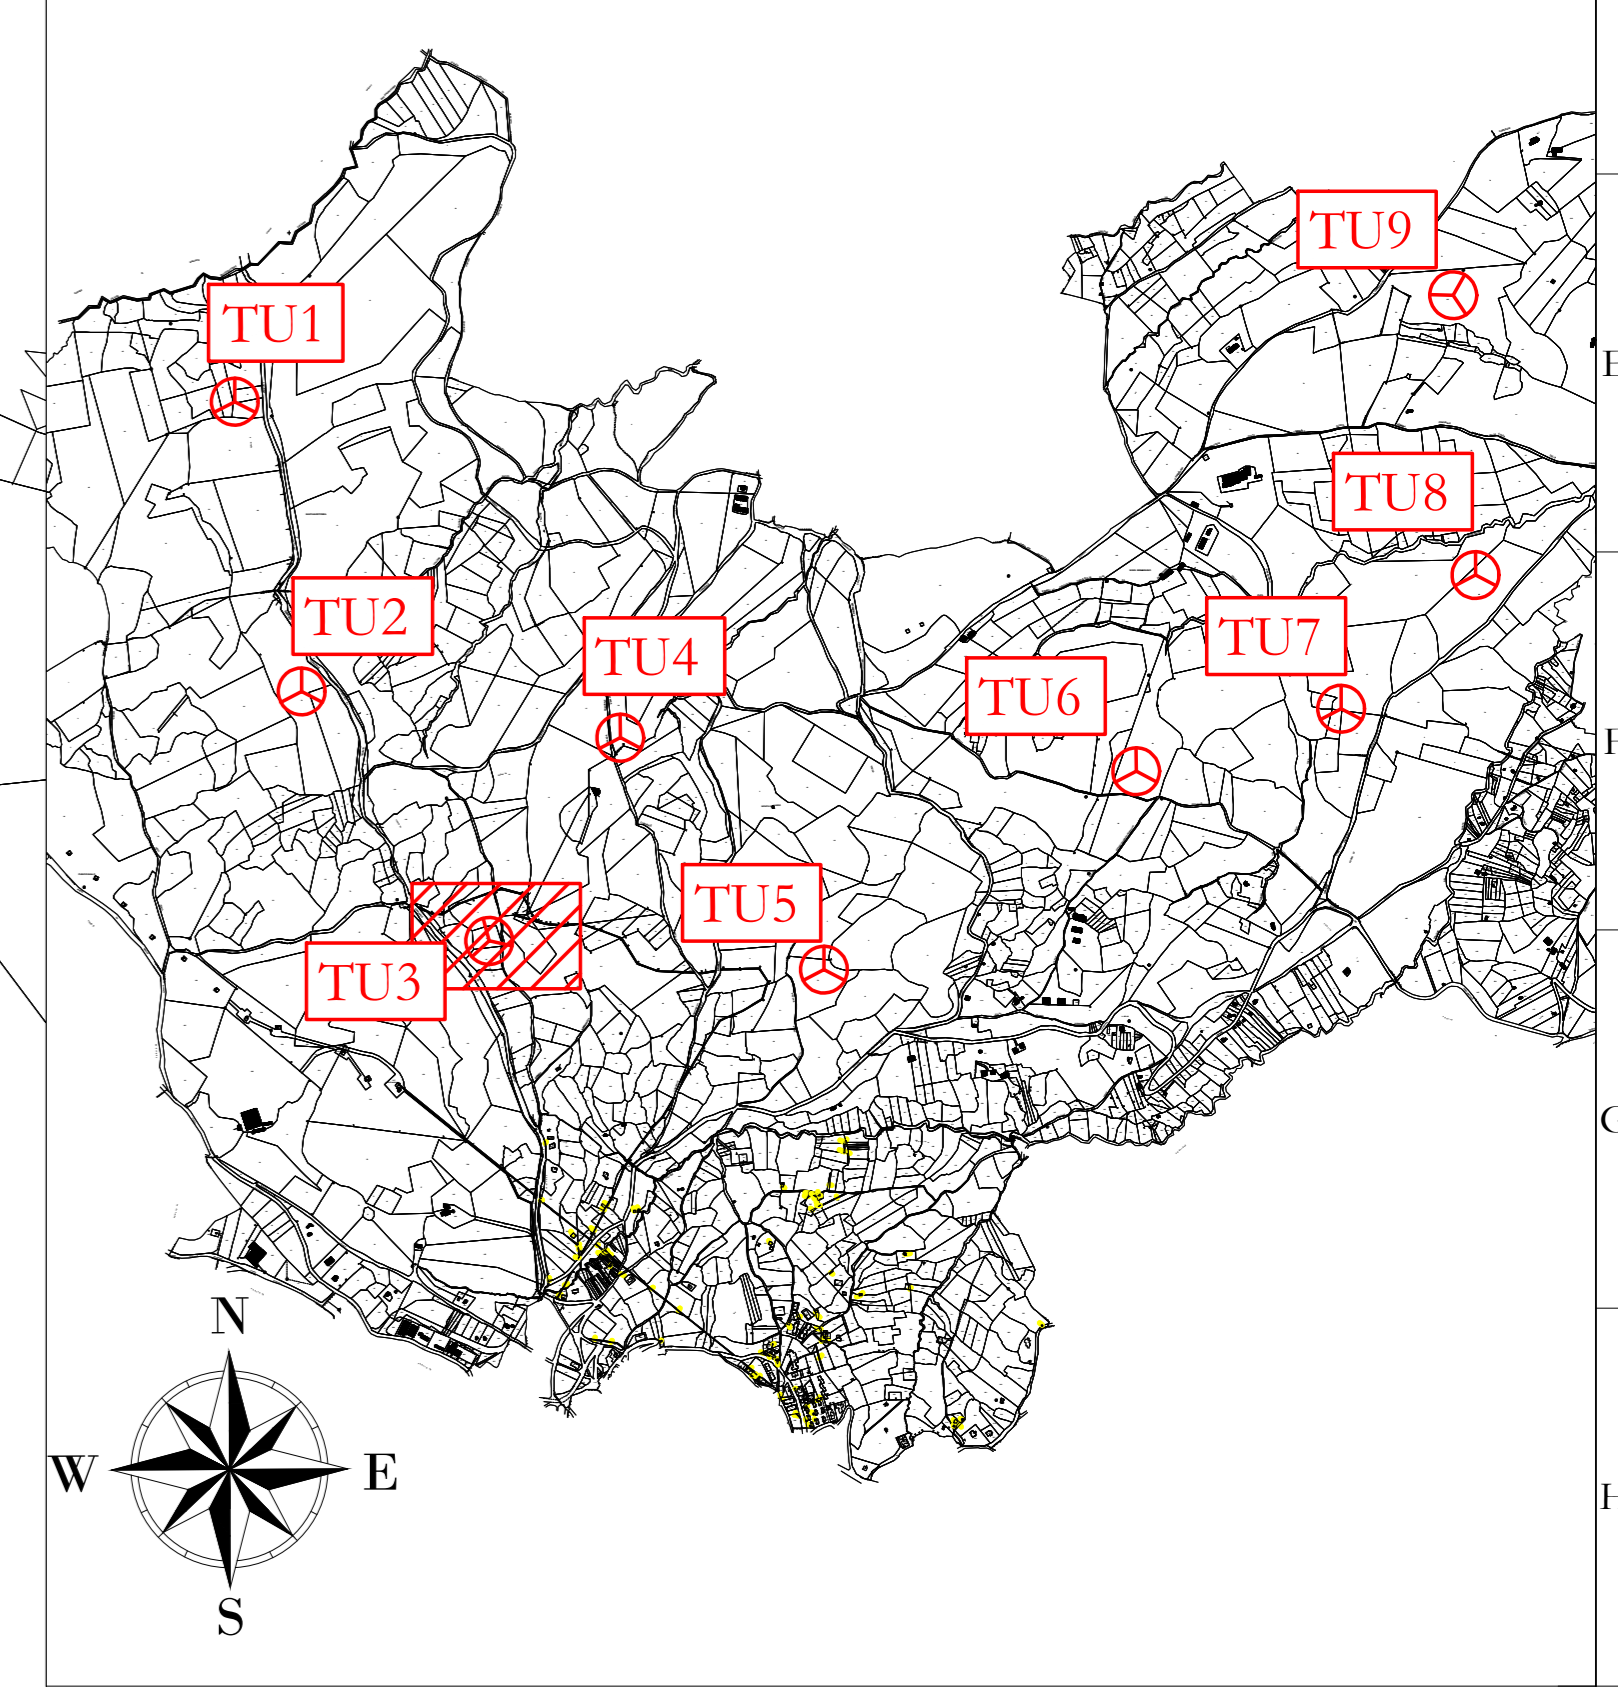


- LEGENDA
- Aerogeneratore
 - Strade e piazzole
 - Sterri
 - Rinterri
 - Strada esistente in buono stato
 - Asse strada di nuova realizzazione
 - Asse strada esistente da adeguare
 - Asse strada temporanea
 - Area rinaturalizzata in fase di Esercizio
 - Vegetazione alta, alberi
 - Vegetazione selvaggia e controllata
 - Area incolta
 - Area con pendenze elevate
 - Aree di raccolta e deflusso acque superficiali

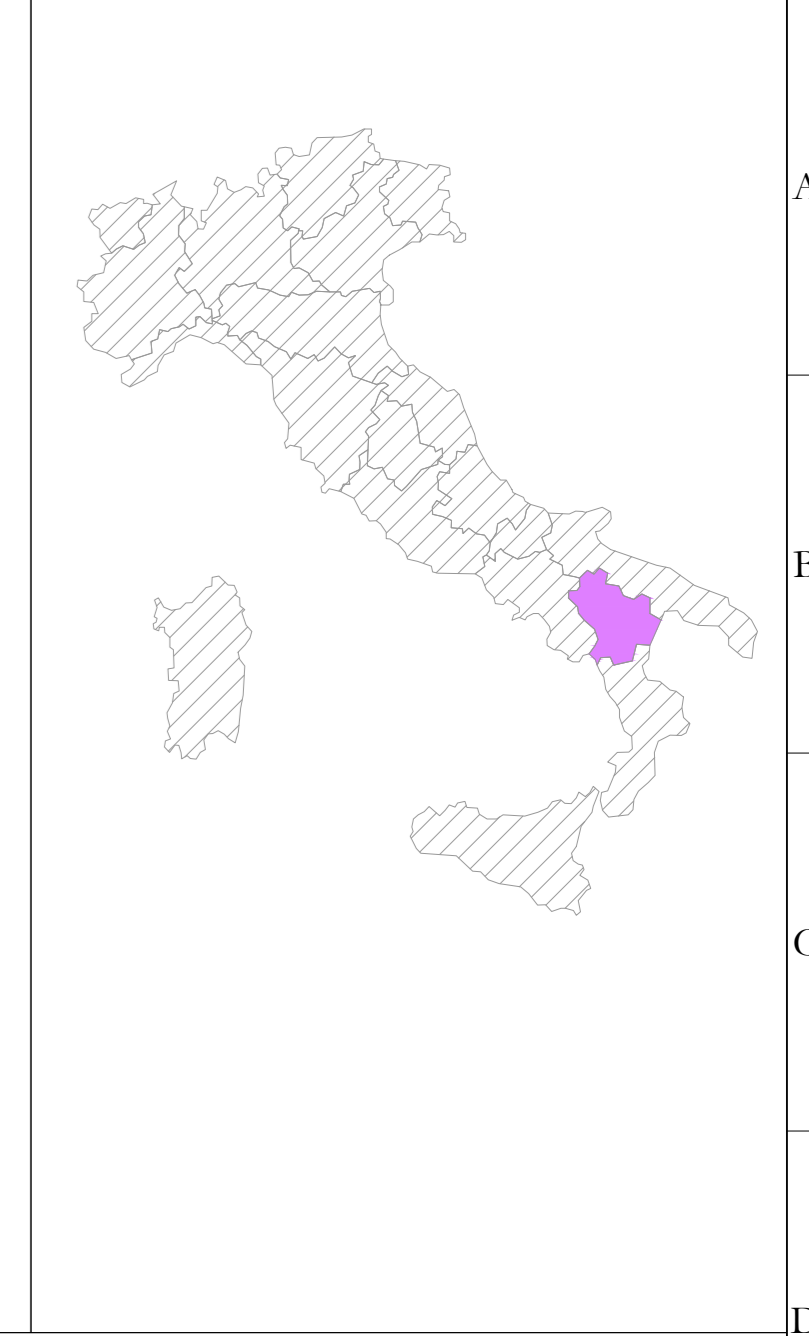

UBICAZIONE WTG:
 REGIONE: BASILICATA
 COMUNE: FORENZA (PZ)
 FOGLIO: 28
 PARTIC.: 47

TU3
 x 571341
 y 4524997
 (WGS 84 UTM 33N)

Area rinaturalizzata
 in fase di esercizio

Area con
 pendenze elevate

Deflusso acque
 superficiali

AREN Green S.r.l.
Società soggetta alla direzione e coordinamento di AREN Electric Power Sp.A.
 Sede legale e amministrativa: Via dell'Argonne n. 308 | 47522 Cesena (PC) | P.I. n° 39 0547 415245
 Iscritta nel Registro delle Imprese della Romagna - Forlì-Cesena e Rimini | REA: 520/098 | C.F./P.Iva 04052170401

COMUNI DI FORENZA, PALAZZO SAN GERVASIO (PZ)
 LOCALITA' "TUFAROLI"

PROGETTO PER LA REALIZZAZIONE DI
 IMPIANTO EOLICO
 "TUFAROLI"

REDAZIONE/PROGETTISTA:
 Aren Electric Power Spa
Società per Azioni con Sede Sociale
 Via dell'Argonne 308 - 47522 Cesena (PC)
 P.I. n° 39 0547 415245 - Fax n° 39 0547 415274
 P.Iva n° 04052170401
 Registro delle Imprese di Forlì-Cesena R.E.A. 577048

TITOLO E STRADA PROGETTISTA:
 Ing. Serradei Ugo
Ordine Ingegneri di Forlì-Cesena
 Matr. 2866

TITOLO E STRADA		TITOLO E STRADA	
Planimetria su catastale - Fase di esercizio - TU3		PROGETTO DEFINITIVO	
REV.	DISCUSSIONE	DATA	REDAZIONE
01	Prima emissione	09/01/2023	E. Tordani
02			
03			
04			
05			

LA DIFFUSIONE E RIPRODUZIONE, ANCHE PARZIALE, DI QUESTA TAVOLA E' VIETATA A TERMINI DI LEGGE