


LEGENDA

- Aerogeneratore
- Strade e piazzole
- Stessi
- Rinterni
- Strada esistente in buono stato
- Asse strada di nuova realizzazione
- Asse strada esistente da adeguare
- Asse strada temporanea
- Area rinaturalizzata in fase di Esercizio
- Vegetazione alta, alberi
- Vegetazione selvaggia e controllata
- Area incolta
- Aree con pendenze elevate
- Aree di raccolta e deflusso acque superficiali

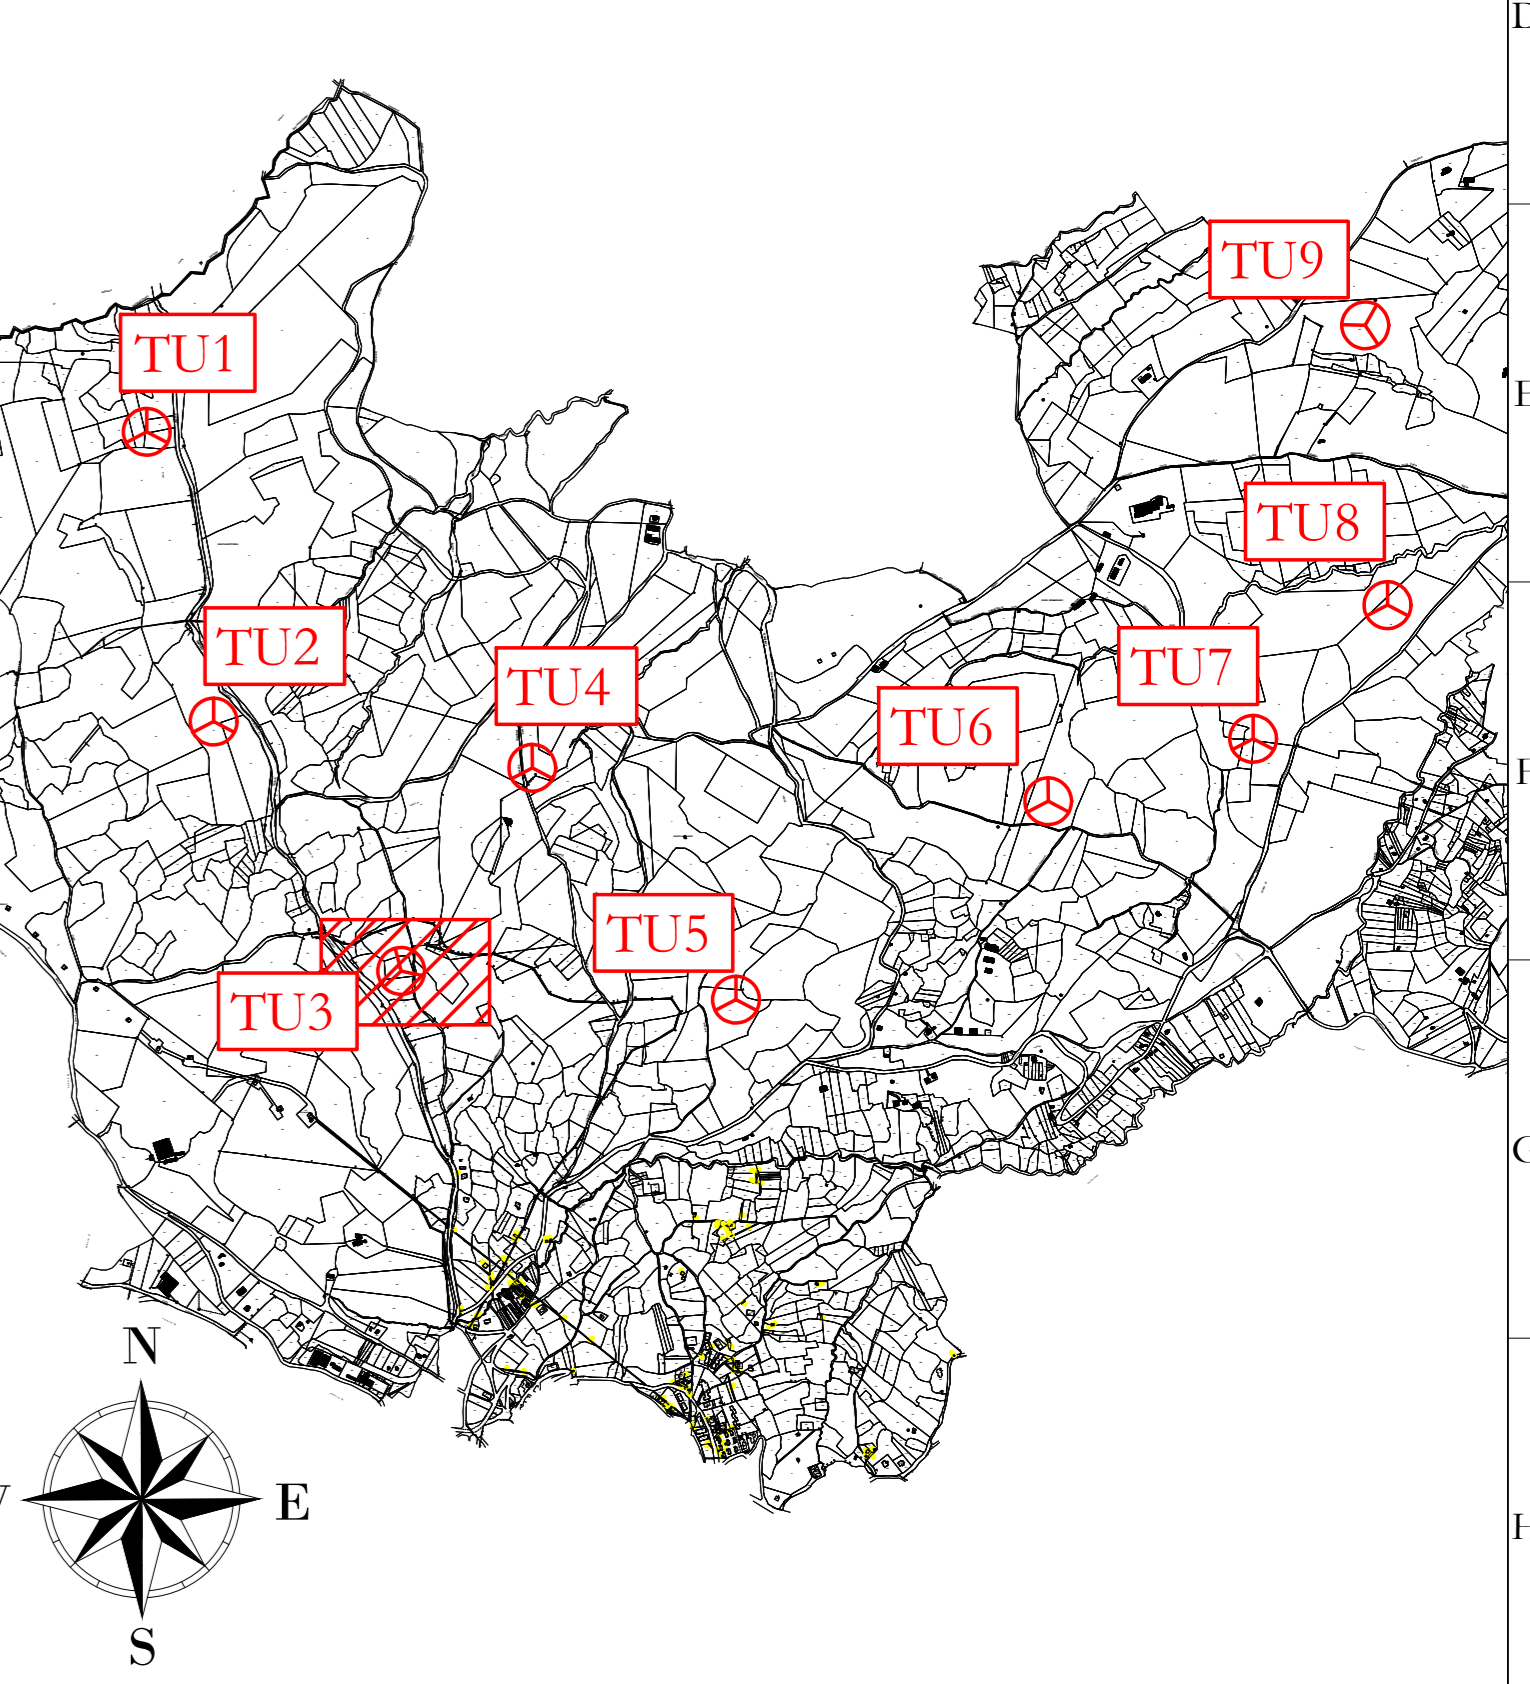

UBICAZIONE WTG:
 REGIONE: BASILICATA
 COMUNE: FORENZA (PZ)
 FOGLIO: 28
 PARTIC.: 47

Area con pendenze elevate

Area rinaturalizzata in fase di esercizio

Deflusso acque superficiali

TU3
x 571341
y 4524997
(WGS 84 UTM 33N)

AREN Green S.r.l.
 Società soggetta alla direzione e coordinamento di AREN Electric Power Sp.A.
 Sede legale e amministrativa: Via dell'Argento n. 308 | 47522 Cesena (FC) | P.I. n° 39 0547 415245
 Iscritta nel Registro delle Imprese della Romagna - Forlì-Cesena e Rimini | REA: 520/098 | C.F./P.Iva 04032170401

COMUNI DI FORENZA, PALAZZO SAN GERVASIO (PZ)
 LOCALITA' "TUFAROLI"

PROGETTO PER LA REALIZZAZIONE DI
IMPIANTO EOLICO
"TUFAROLI"

REDAZIONE / PROGETTISTA:
 Areo Electric Power Spa
 Società per Azioni con Unico Socio
 Via dell'Argento 308 - 47522 Cesena (FC)
 P.I. n° 39 0547 415245 - Fax n° 39 0547 415274
 P.IVA 04032170401
 Registro delle Imprese di Forlì-Cesena R.E.A. 517048

TORNO E FIRMA PROGETTISTA:
 Ing. Simone Ucci
 Ordine degli Ingegneri di Forlì-Cesena
 Mar. 2066

Planimetria su ortofoto - Fase di esercizio - TU3

REV.	DESCRIZIONE	DATA	REDATTO	VERIFICATO	APPROVATO
01	Prima emissione	09/05/2023	E.Troiani	D.Zampieri	S.Ucci
02					
03					
04					

FILE: \\XUPDC_A\STORXXXXX_010.dwg

LA DIFFUSIONE E RIPRODUZIONE, ANCHE PARZIALE, DI QUESTA TAVOLA E' VIETATA A TERMINI DI LEGGE