


TU3
x 571341
y 4524997
(WGS 84 UTM 33N)

LEGENDA

- Aerogeneratore
- Strade e piazzole
- Stessi
- Rintorni
- Strada esistente in buono stato
- Asse strada di nuova realizzazione
- Asse strada esistente da adeguare
- Asse strada temporanea
- Area temporanea stoccaggio terre

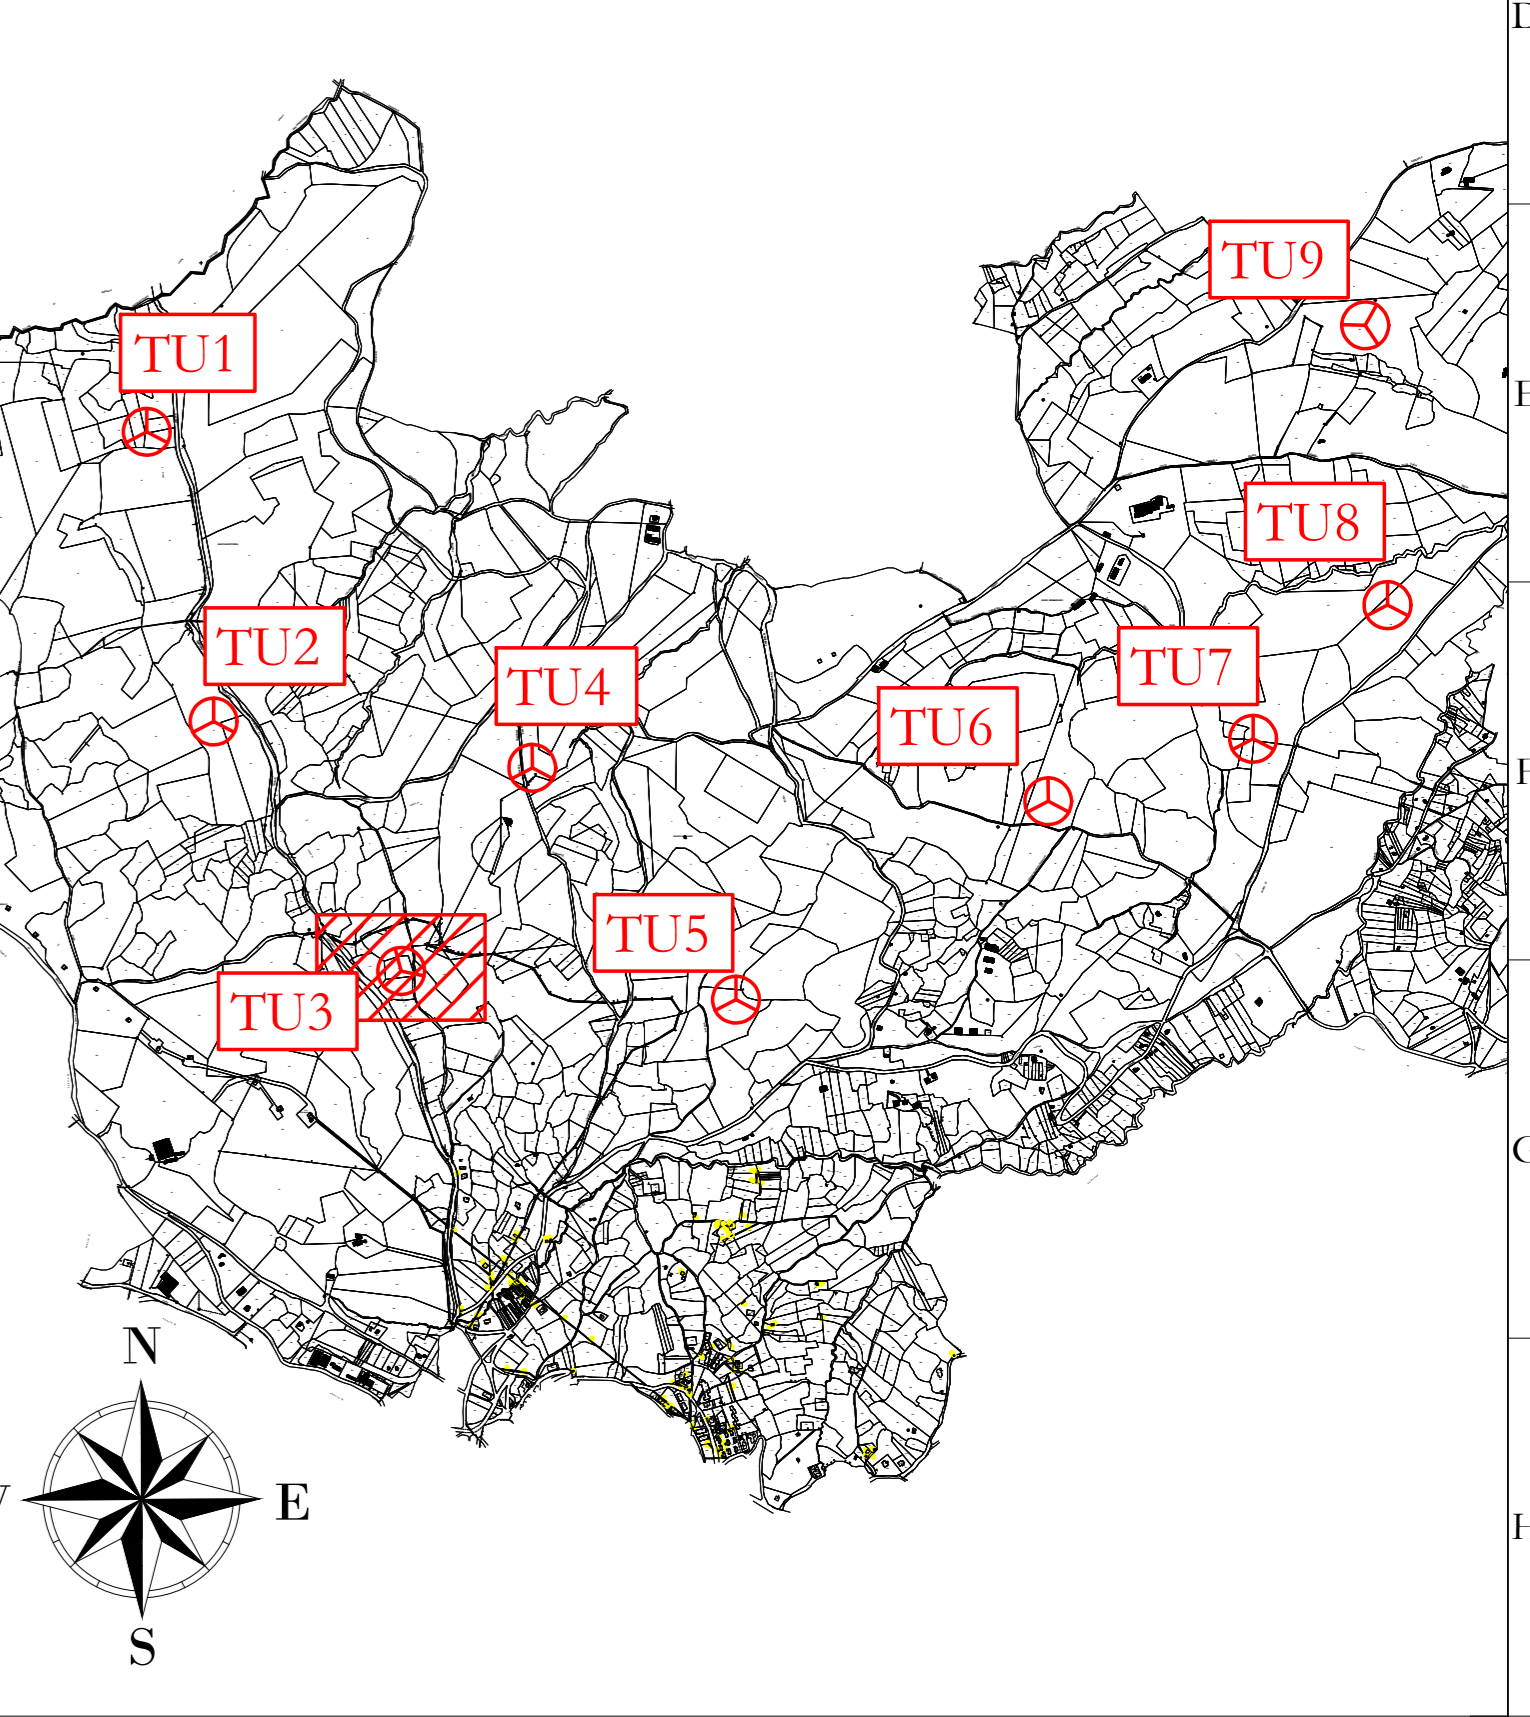

UBICAZIONE WTG:
REGIONE: BASILICATA
COMUNE: FORENZA (PZ)
FOGLIO: 28
PARTIC.: 47

AREN Green S.r.l.
 Società soggetta alla direzione e coordinamento di AREN Electric Power Sp.A.
 Sede legale e amministrativa: Via dell'Argento n. 308 | 47522 Cesena (FC) | P.I. n° 39 0547 415245
 Iscritta nel Registro delle Imprese della Romagna - Forlì-Cesena e Rimini | REA: 520/988 | C.F./P.Iva 04032170401

COMUNI DI FORENZA, PALAZZO SAN GERVASIO (PZ)
LOCALITA' "TUFAROLI"

PROGETTO PER LA REALIZZAZIONE DI
IMPIANTO EOLICO
"TUFAROLI"

REDAZIONE / PROGETTISTA Areon Electric Power Spa Società per Azioni con Unico Socio Via dell'Argento 308 - 47522 Cesena (FC) P.I. n° 39 0547 415245 - Fax n° 39 0547 415274 P.Iva 04032170401 Registro delle Imprese di Forlì-Cesena R.E.A. 317048		TORRE E STRADA PROGETTISTA Ing. Saverio Ucci Ordine Ingegneri di Forlì-Cesena Matr. 2866
---	--	---

Titolo Elaborato: **Planimetria su ortofoto - Fase di cantiere - TU3**

C.O. C.F. Elaborato: TUFAROLI 0.3 T 01 S 0.2 0.0	Firmatario: A0	Scala: 1:500	Fase: PROGETTO DEFINITIVO																								
<table border="1"> <thead> <tr> <th>REV.</th> <th>DESCRIZIONE</th> <th>DATA</th> <th>REDATTO</th> <th>VERIFICATO</th> <th>APPROVATO</th> </tr> </thead> <tbody> <tr> <td>01</td> <td>Prima emissione</td> <td>09/03/2023</td> <td>E.Troiani</td> <td>D.Zampieri</td> <td>S.Ucci</td> </tr> <tr> <td>02</td> <td></td> <td></td> <td></td> <td></td> <td></td> </tr> <tr> <td>03</td> <td></td> <td></td> <td></td> <td></td> <td></td> </tr> </tbody> </table>	REV.	DESCRIZIONE	DATA	REDATTO	VERIFICATO	APPROVATO	01	Prima emissione	09/03/2023	E.Troiani	D.Zampieri	S.Ucci	02						03						File: TUFAROLI_A03T01S_01.dwg LA DIFFUSIONE E RIPRODUZIONE, ANCHE PARZIALE, DI QUESTA TAVOLA E' VIETATA A TERMINI DI LEGGE		
REV.	DESCRIZIONE	DATA	REDATTO	VERIFICATO	APPROVATO																						
01	Prima emissione	09/03/2023	E.Troiani	D.Zampieri	S.Ucci																						
02																											
03																											