


LEGENDA

- Aerogeneratore
- Strade e piazzole
- Sterri
- Rinerri
- Strada esistente in buono stato
- Asse strada di nuova realizzazione
- Asse strada esistente da adeguare
- Asse strada temporanea
- Curve di livello ogni 1 m

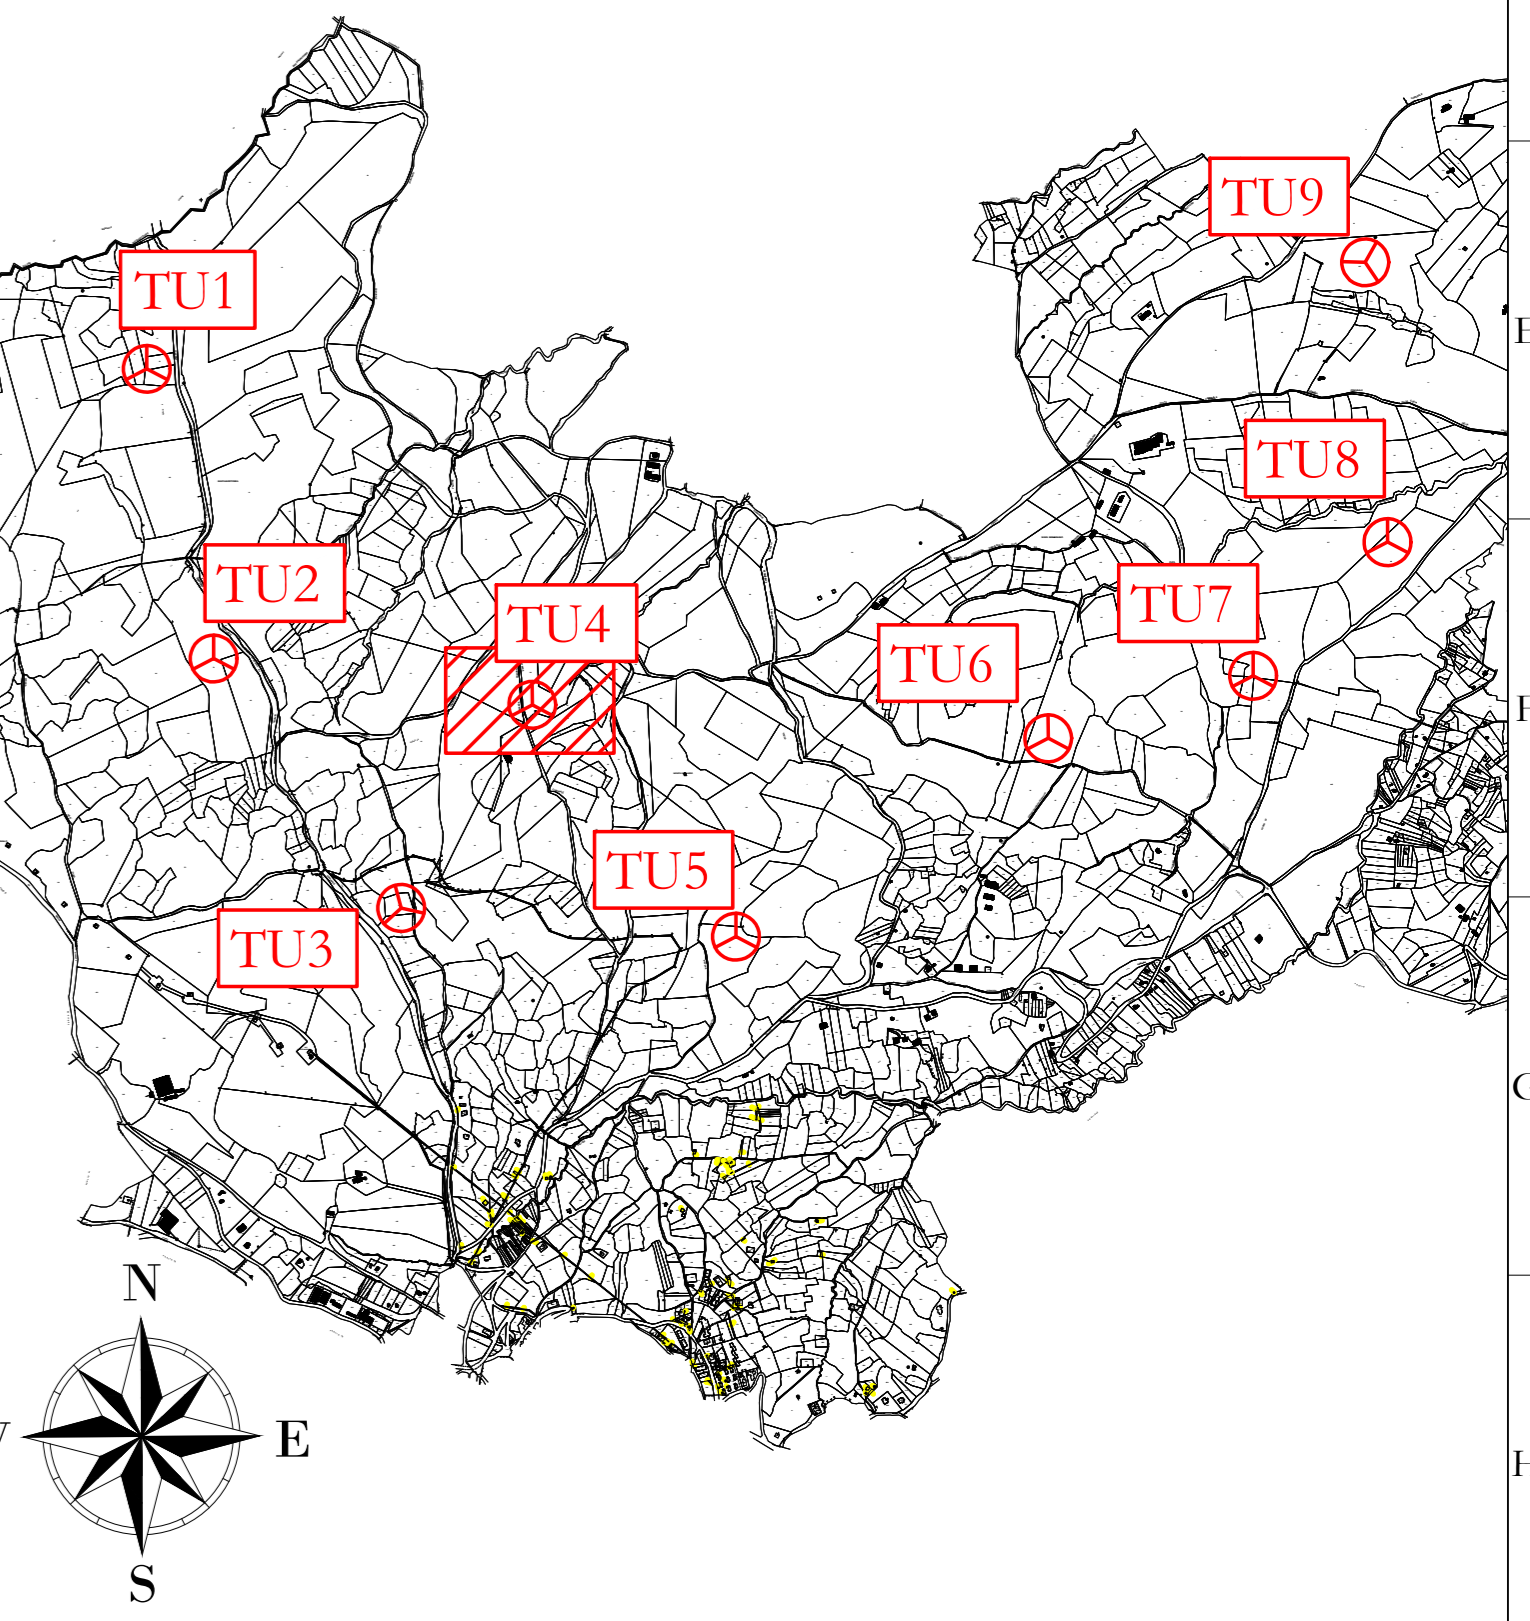

UBICAZIONE WTG:
 REGIONE: BASILICATA
 COMUNE: FORENZA (PZ)
 FOGLIO: 18
 PARTIC.: 38

TU4
 x 571774
 y 4525669
 (WGS 84 UTM 33N)

AREN Green S.r.l.
 Società soggetta alla direzione e coordinamento di AREN Electric Power Sp.A.
 Sede legale e amministrativa: Via dell'Argento n. 308 | 47522 Cesena (FC) | P.I. n° 39 0547 415245
 Iscritta nel Registro delle Imprese della Romagna - Forlì-Cesena e Rimini | REA: 520/098 | C.F./P.Iva 04032170401

COMUNI DI FORENZA, PALAZZO SAN GERVASIO (PZ)
 LOCALITA' "TUFAROLI"

**PROGETTO PER LA REALIZZAZIONE DI
 IMPIANTO EOLICO
 "TUFAROLI"**

REDAZIONE / PROGETTISTA:
 Arene Electric Power Spa
 Società per Azioni con Sedi in: Sesto
 Via dell'Argento 308 - 47522 Cesena (FC)
 P.I. n° 39 0547 415245 - Fax n° 39 0547 415274
 P.Iva n° 04032170401
 Registro delle Imprese di Forlì-Cesena R.E.A. 317048

TORRE E TRUSS PROGETTISTA:
 Ing. Serracchi Ugo
 Ordine degli Ingegneri di Forlì-Cesena
 Matr. 2866

TITOLO DELL'OPERA:
 Planimetria su rilievo - Fase di esercizio - TU4

CODICE DELL'OPERA:
 TUFCA04T01|01|00

FORMAZIONE: A0 | SCALA: 1:500 | FASE: PROGETTO DEFINITIVO

REV.	DESCRIZIONE	DATA	REDATTO	VERIFICATO	APPROVATO
00	Prima emissione	09/03/2023	E.Troiani	D.Zampieri	S.UBI
01					
02					
03					

FILE: TUFCA_04TUFXXXX_00.dwg

LA DIFFUSIONE E RIPRODUZIONE, ANCHE PARZIALE, DI QUESTA TAVOLA E' VIETATA A TERMINI DI LEGGE