


LEGENDA

- Aerogeneratore
- Strade e piazzole
- Siepi
- Rintorni
- Strada esistente in buono stato
- Asse strada di nuova realizzazione
- Asse strada esistente da adeguare
- Asse strada temporanea
- Area temporanea stoccaggio terre

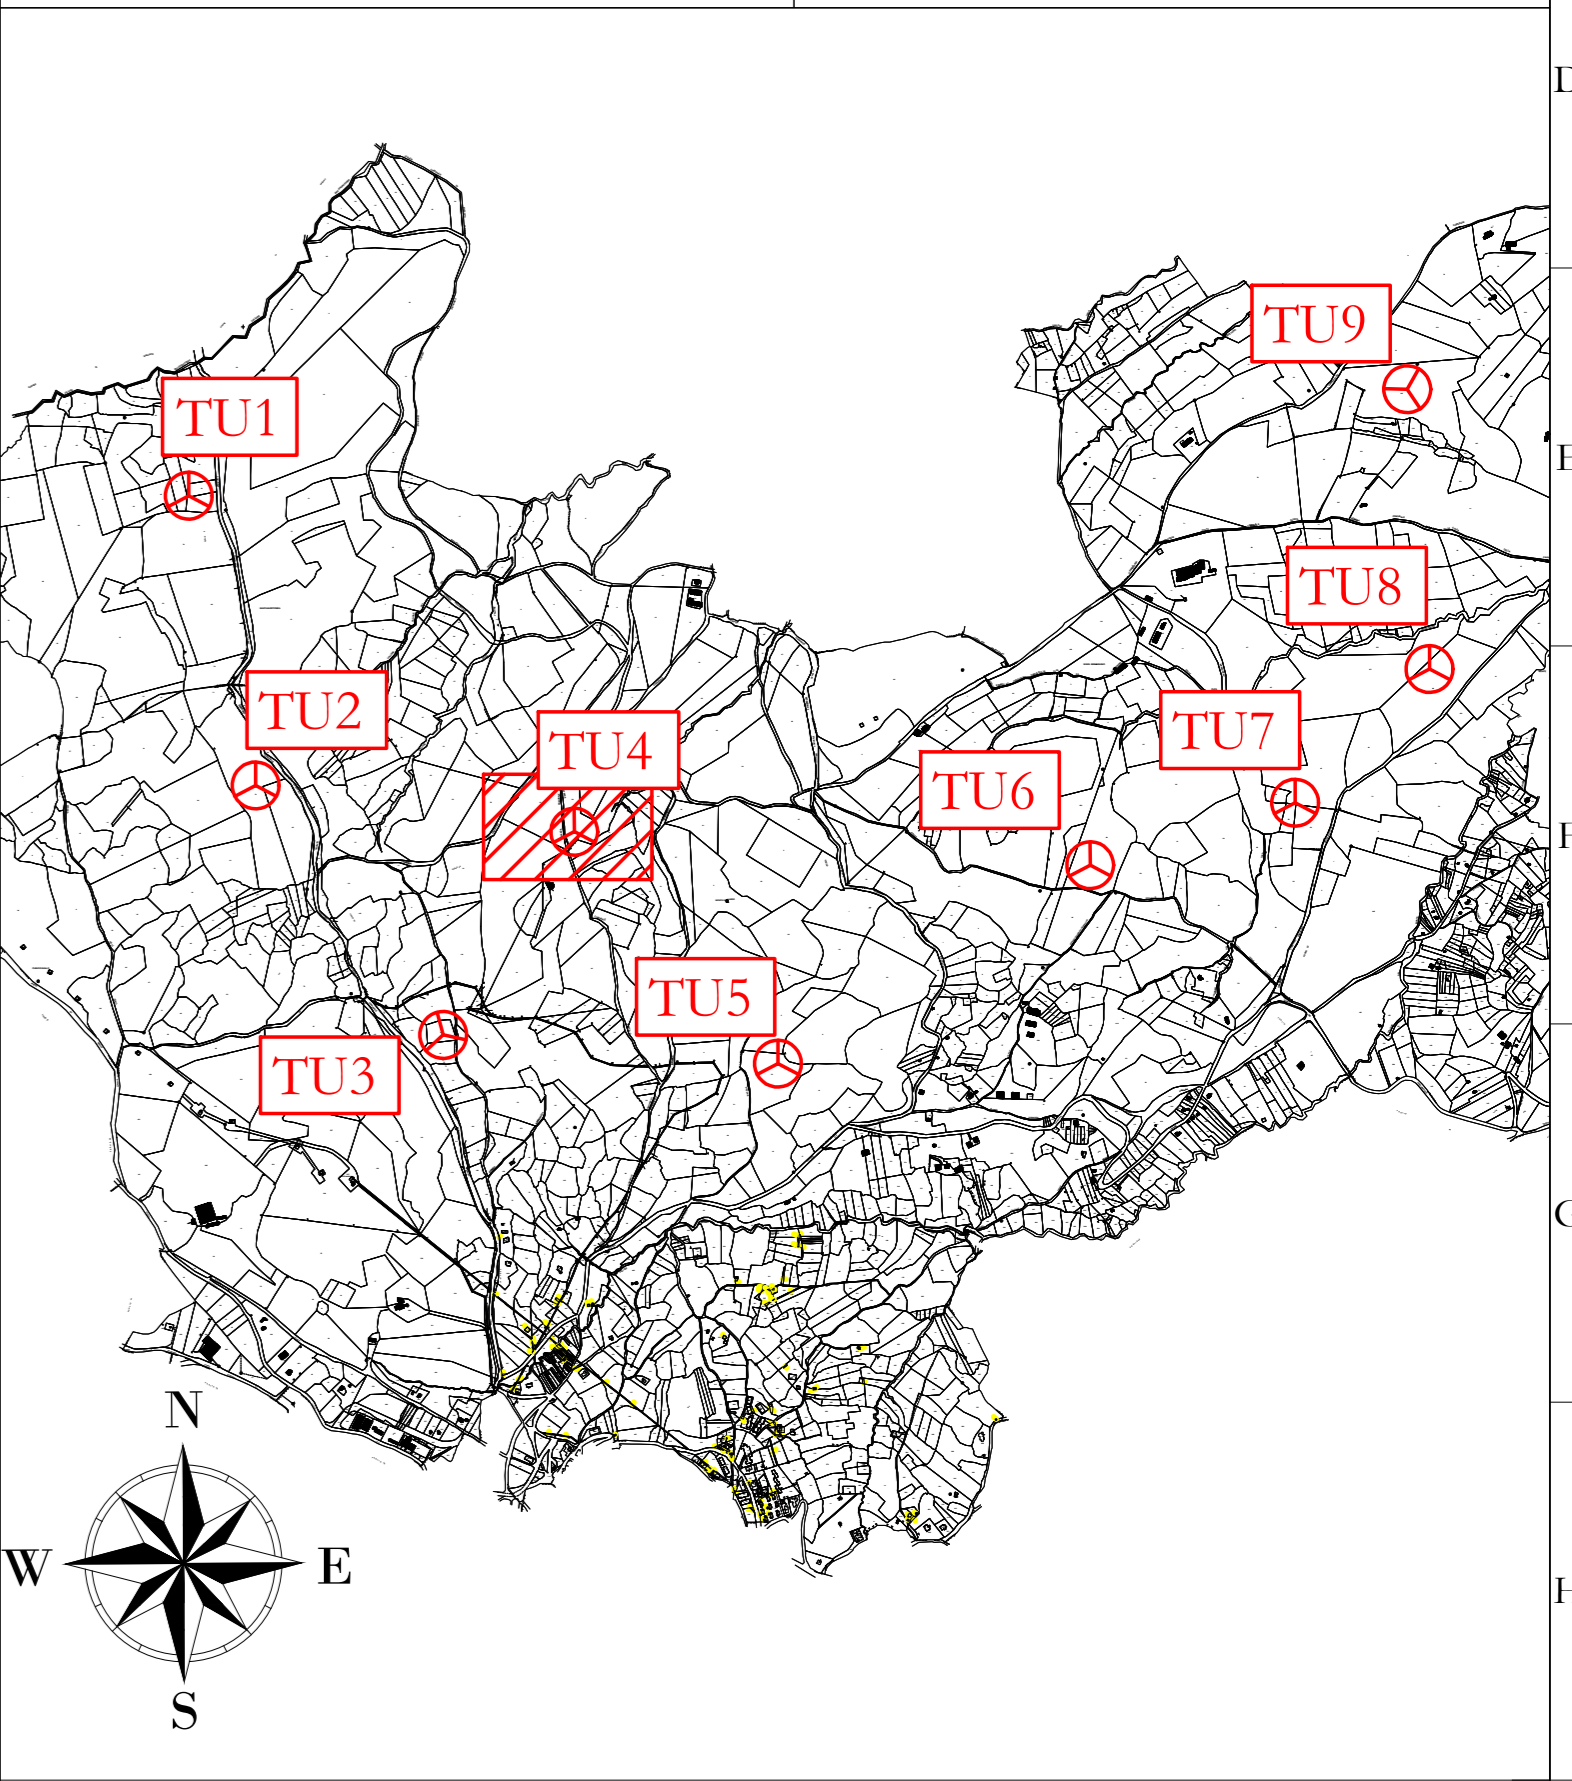

UBICAZIONE WTG:
 REGIONE: BASILICATA
 COMUNE: FORENZA (PZ)
 FOGLIO: 18
 PARTIC.: 38

TU4
x 571774
y 4525669
 (WGS 84 UTM 33N)

AREN Green S.r.l.
 Società soggetta alla direzione e coordinamento di AREN Electric Power Sp.A.
 Sede legale e amministrativa: Via dell'Argento n. 308 | 47522 Cesena (FC) | P.I. n° 39 0547 415245
 Iscritta nel Registro delle Imprese della Romagna - Forlì-Cesena e Rimini | REA: 520/988 | C.F./P.Iva 04032170481

COMUNI DI FORENZA, PALAZZO SAN GERVASIO (PZ)
 LOCALITA' "TUFAROLI"

PROGETTO PER LA REALIZZAZIONE DI
IMPIANTO EOLICO
"TUFAROLI"

REDAZIONE / PROGETTISTA:
 Areo Electric Power Spa
 Società per Azioni con Sede Sociale
 Via dell'Argento 308 - 47522 Cesena (FC)
 P.I. n° 39 0547 415245 - Fax n° 39 0547 415274
 P.Iva n° 04032170481
 Registro delle Imprese di Forlì-Cesena R.E.A. 520/988

TITOLO E FINALITÀ PROGETTISTA:
 Ing. Serradiello
 Ordine degli Ingegneri di Forlì-Cesena
 Matr. 2866

TITOLO E LABORATORIO:
 Planimetria su CTR - Fase di cantiere - TU4

COORDINATE: TU4FC04T013|02|00
FORMA: A0
SCALA: 1:500
FASE: PROGETTO DEFINITIVO

| REV. | DESCRIZIONE | DATA | REDATTO | VERIFICATO | APPROVATO |
|------|-----------------|------------|-----------|------------|-----------|
| 01 | Prima emissione | 09/01/2023 | E.Troiani | D.Zampieri | S.UBI |
| 02 | | | | | |
| 03 | | | | | |
| 04 | | | | | |

FILE: TU4FC_04T013_02_00.dwg
 LA DIFFUSIONE E RIPRODUZIONE, ANCHE PARZIALE, DI QUESTA TAVOLA E' VIETATA A TERMINI DI LEGGE