


**LEGENDA**

- Aerogeneratore
- Strade e piazzole
- Stessi
- Rintorni
- Strada esistente in buono stato
- Asse strada di nuova realizzazione
- Asse strada esistente da adeguare
- Asse strada temporanea
- Area temporanea stoccaggio terre

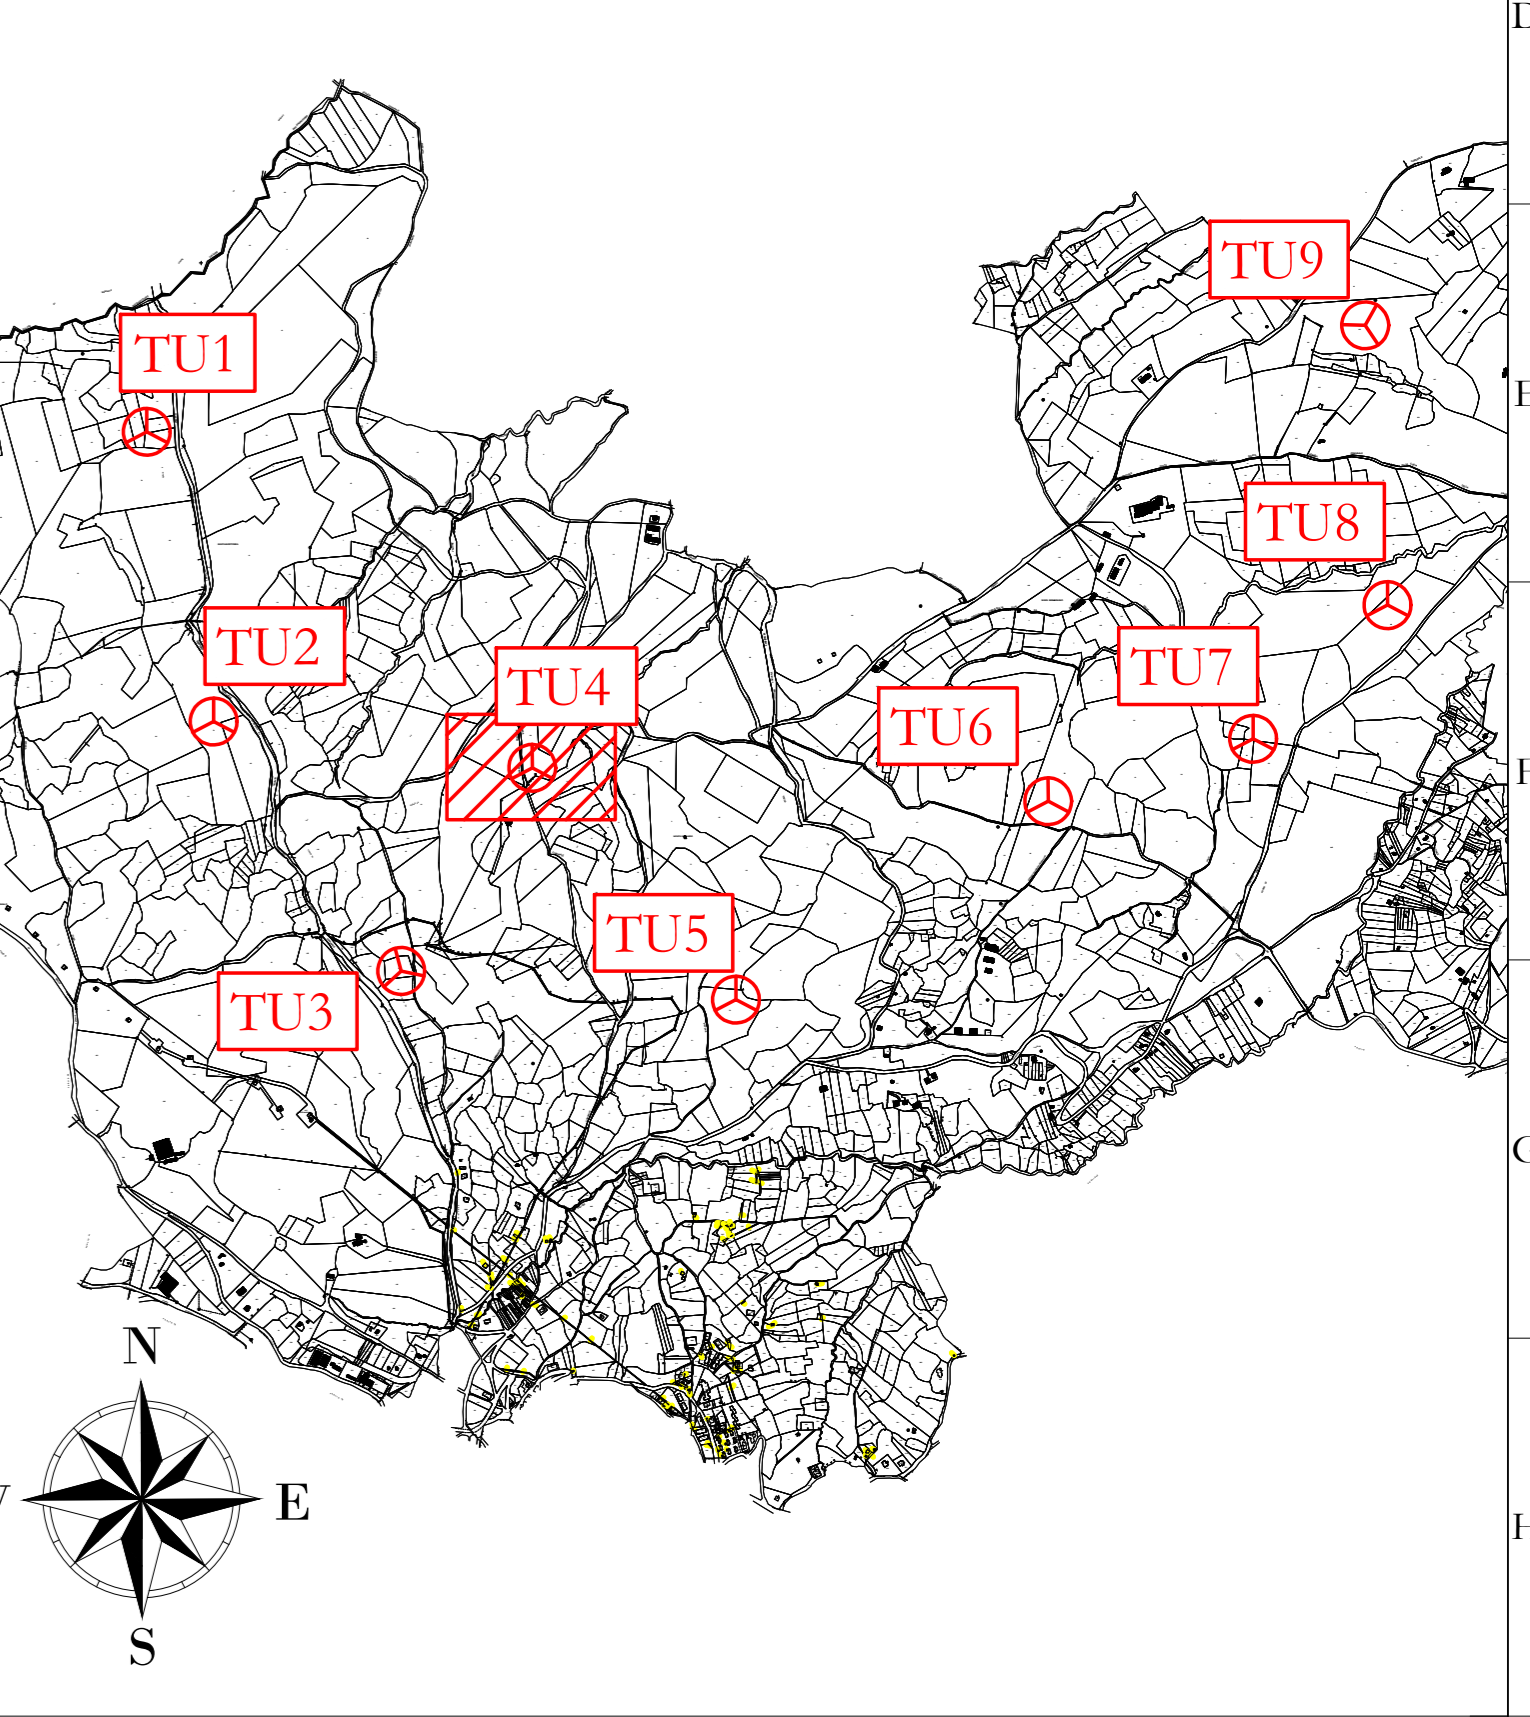

**UBICAZIONE WTG:**  
 REGIONE: BASILICATA  
 COMUNE: FORENZA (PZ)  
 FOGLIO: 18  
 PARTIC.: 38

**TU4**  
 x 571774  
 y 4525669  
 (WGS 84 UTM 33N)

**AREN Green S.r.l.**  
 Società soggetta alla direzione e coordinamento di AREN Electric Power Sp.A.  
 Sede legale e amministrativa: Via dell'Argonne n. 308 | 47522 Cesena (FC) | P.I. n° 39 0547 415245  
 Iscritta nel Registro delle Imprese della Romagna - Forlì-Cesena e Rimini | REA: 520/988 | C.F./P.Iva 04032170401

COMUNI DI FORENZA, PALAZZO SAN GERVASIO (PZ)  
 LOCALITA' "TUFAROLI"

**PROGETTO PER LA REALIZZAZIONE DI  
 IMPIANTO EOLICO  
 "TUFAROLI"**

REDAZIONE / PROGETTISTA:  
 Areo Electric Power Spa  
 Società per Azioni con Sede Sociale  
 Via dell'Argonne 308 - 47522 Cesena (FC)  
 P.I. n° 39 0547 415245 - Fax n° 39 0547 415274  
 P.Iva 04032170401  
 Registro delle Imprese di Forlì-Cesena R.E.A. 317048

TORNIBILI / TRACCE PROGETTISTA:  
 Ing. Saverio Ucci  
 Ordine degli Ingegneri di Forlì-Cesena  
 Matr. 2866

TITOLO / DESCRIZIONE:  
 Planimetria su ortofoto - Fase di cantiere - TU4

CODICE / DESCRIZIONE: TUFAROLI\_0.4\_T01 | 5 | 0.2 | 0.0

PROGETTO DEFINITIVO

REV.	DESCRIZIONE	DATA	REDATTO	VERIFICATO	APPROVATO
01	Prima emissione	09/01/2023	E.Troiani	D.Zampieri	S.Ucci
02					
03					
04					

FILE: TUFAROLI\_04032170401\_01.dwg

LA DIFFUSIONE E RIPRODUZIONE, ANCHE PARZIALE, DI QUESTA TAVOLA E' VIETATA A TERMINI DI LEGGE