


LEGENDA

- Aerogeneratore
- Strade e piazzole
- Sterri
- Rintorni
- Strada esistente in buono stato
- Asse strada di nuova realizzazione
- Asse strada esistente da adeguare
- Asse strada temporanea
- Curve di livello ogni 1 m

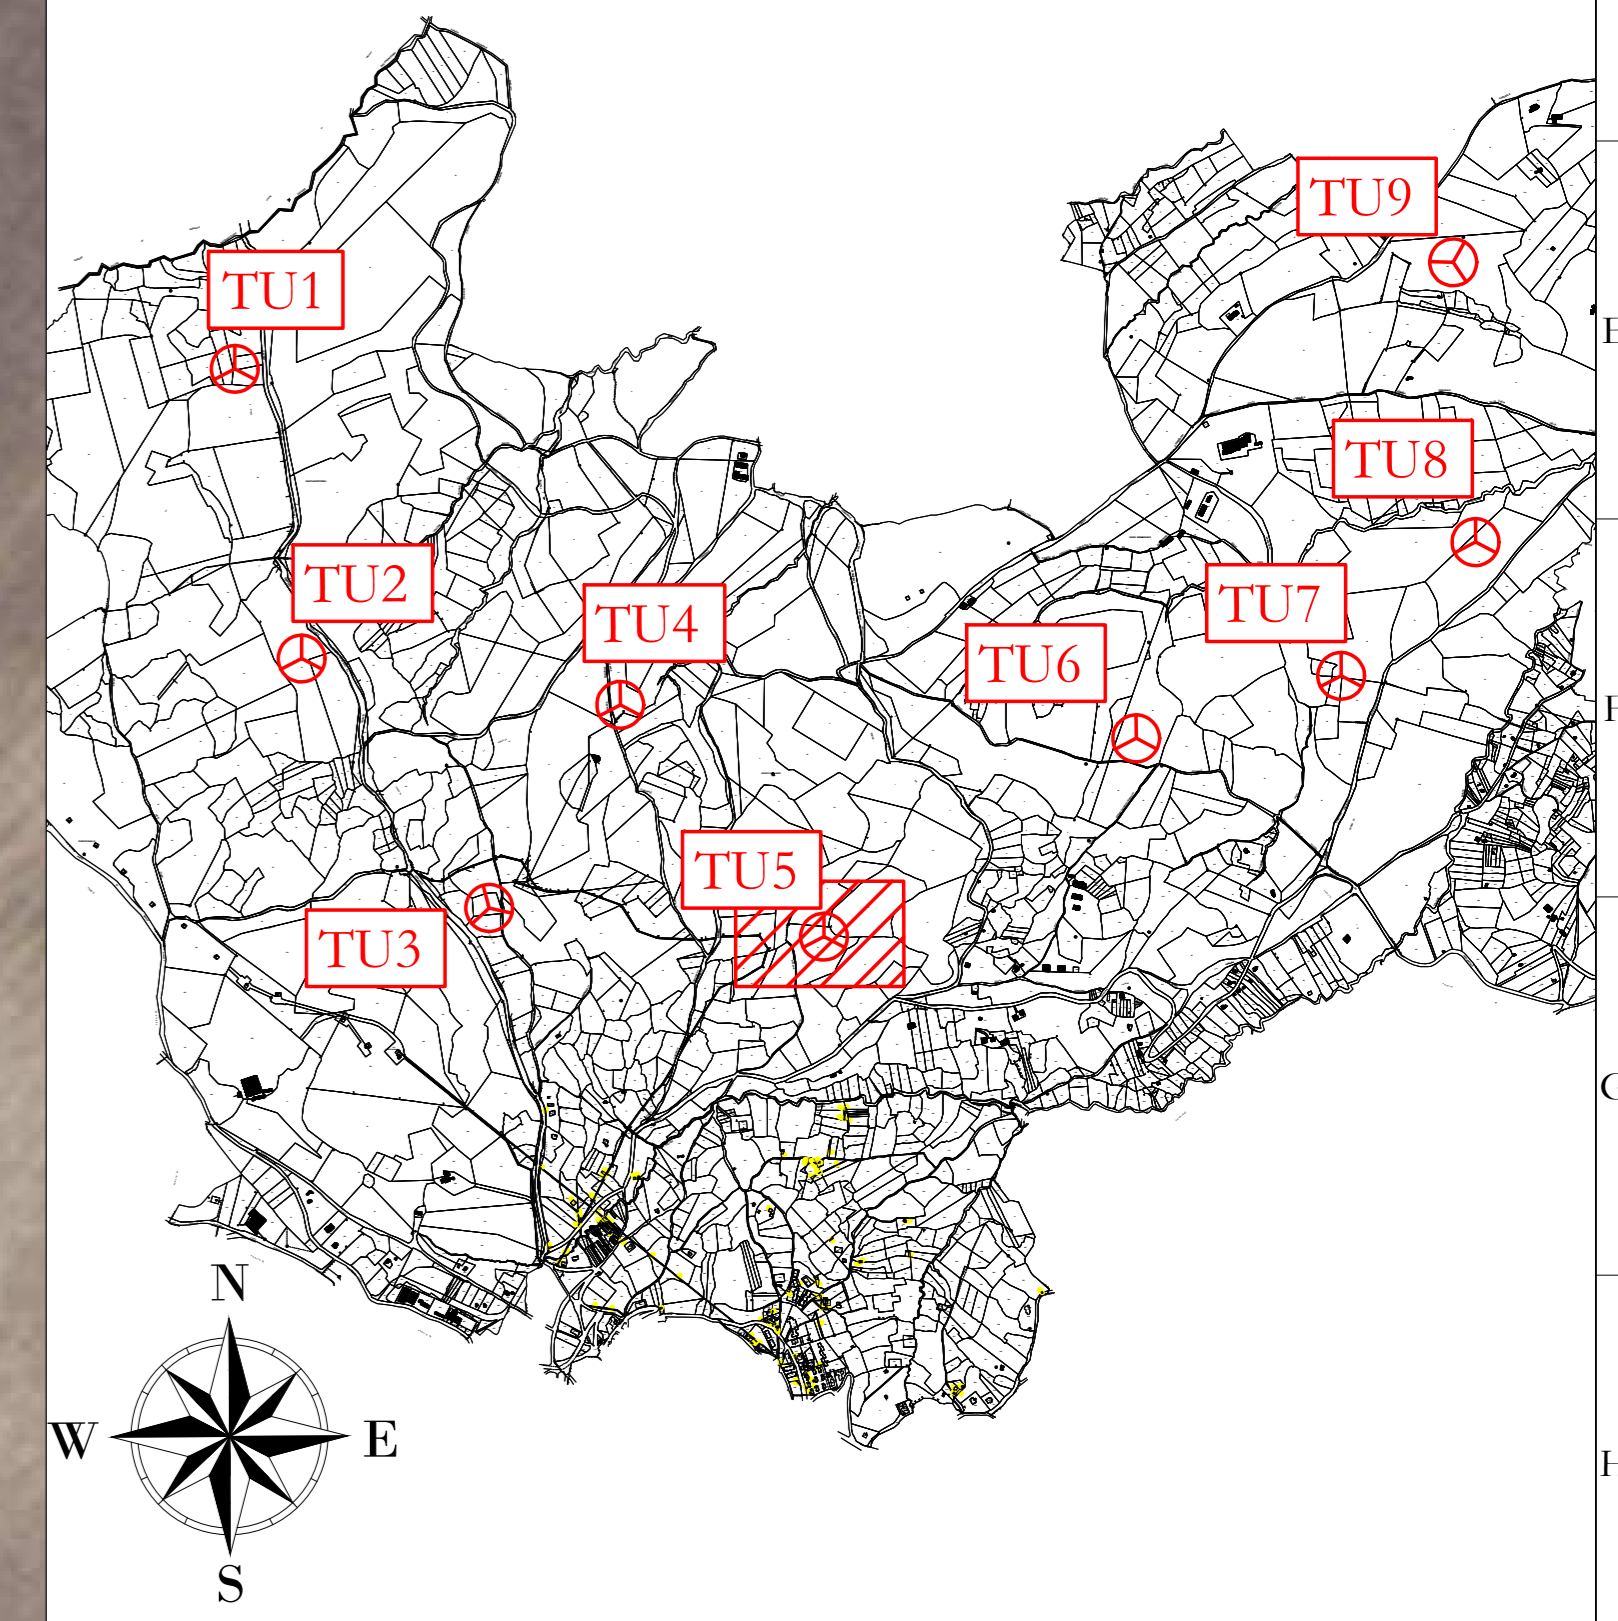

TU5
x 572447
y 4524902
 (WGS 84 UTM 33N)

UBICAZIONE WTG:
REGIONE: BASILICATA
COMUNE: FORENZA (PZ)
FOGLIO: 29
PARTIC.: 70

AREN Green S.r.l.
 Società soggetta alla direzione e coordinamento di AREN Electric Power Sp.A.
 Sede legale e amministrativa: Via dell'Argonne n. 308 | 47522 Cesena (FC) | P.I. n° 39 0547 415245
 Iscritta nel Registro delle Imprese della Romagna - Forlì-Cesena e Rimini | REA: 520/098 | C.F./P.Iva 04052170401

COMUNI DI FORENZA, PALAZZO SAN GERVASIO (PZ)
 LOCALITA' "TUFAROLI"

PROGETTO PER LA REALIZZAZIONE DI
IMPIANTO EOLICO
"TUFAROLI"

REDAZIONE / PROGETTISTA:
 Aren Electric Power Spa
 Società per Azioni con Sede Sociale
 Via dell'Argonne 308 - 47522 Cesena (FC)
 P.I. n° 39 0547 415245 - Fax n° 39 0547 415274
 P.Iva 04052170401
 Registro delle Imprese di Forlì-Cesena R.E.A. 517048

TORRE E FIRMA PROGETTISTA:
 Ing. Saverio Ucci
 Ordine degli Ingegneri di Forlì-Cesena
 Mar. 2066

Planimetria su rilievo - Fase di esercizio - TU5

PROGETTO DEFINITIVO

| REV. | DISCRIZIONE | DATA | REDATTO | VERIFICATO | APPROVATO |
|------|-----------------|------------|-----------|------------|-----------|
| 01 | Prima emissione | 09/01/2023 | E.Troiani | D.Zampieri | S.Ucci |
| 02 | | | | | |
| 03 | | | | | |
| 04 | | | | | |

FILE: \TU5\DC_A05T01\01_00.dwg

LA DIFFUSIONE E RIPRODUZIONE, ANCHE PARZIALE, DI QUESTA TAVOLA E' VIETATA A TERMINI DI LEGGE