


TU5
x 572447
y 4524902
 (WGS 84 UTM 33N)



Area con
 pendenze elevate

Area rinaturalizzata
 in fase di esercizio

UBICAZIONE WTG:
 REGIONE: BASILICATA
 COMUNE: FORENZA (PZ)
 FOGLIO: 29
 PARTIC.: 70

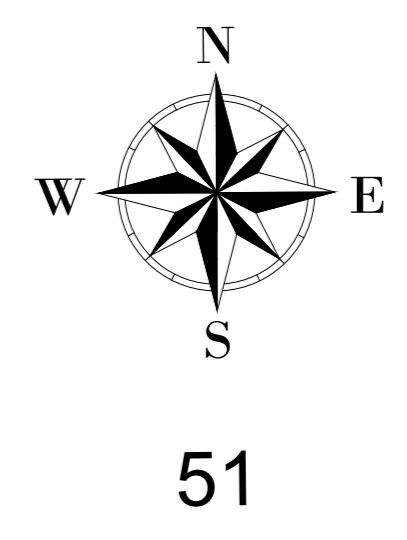

- LEGENDA**
- Aerogeneratore
 - Strade e piazzole
 - Sterri
 - Rinterrati
 - Strada esistente in buono stato
 - Asse strada di nuova realizzazione
 - Asse strada esistente da adeguare
 - Asse strada temporanea
 - Area rinaturalizzata in fase di Esercizio
 - Vegetazione alta, alberi
 - Vegetazione selvaggia e controllata
 - Area incolta
 - Area con pendenze elevate
 - Area di raccolta e deflusso acque superficiali

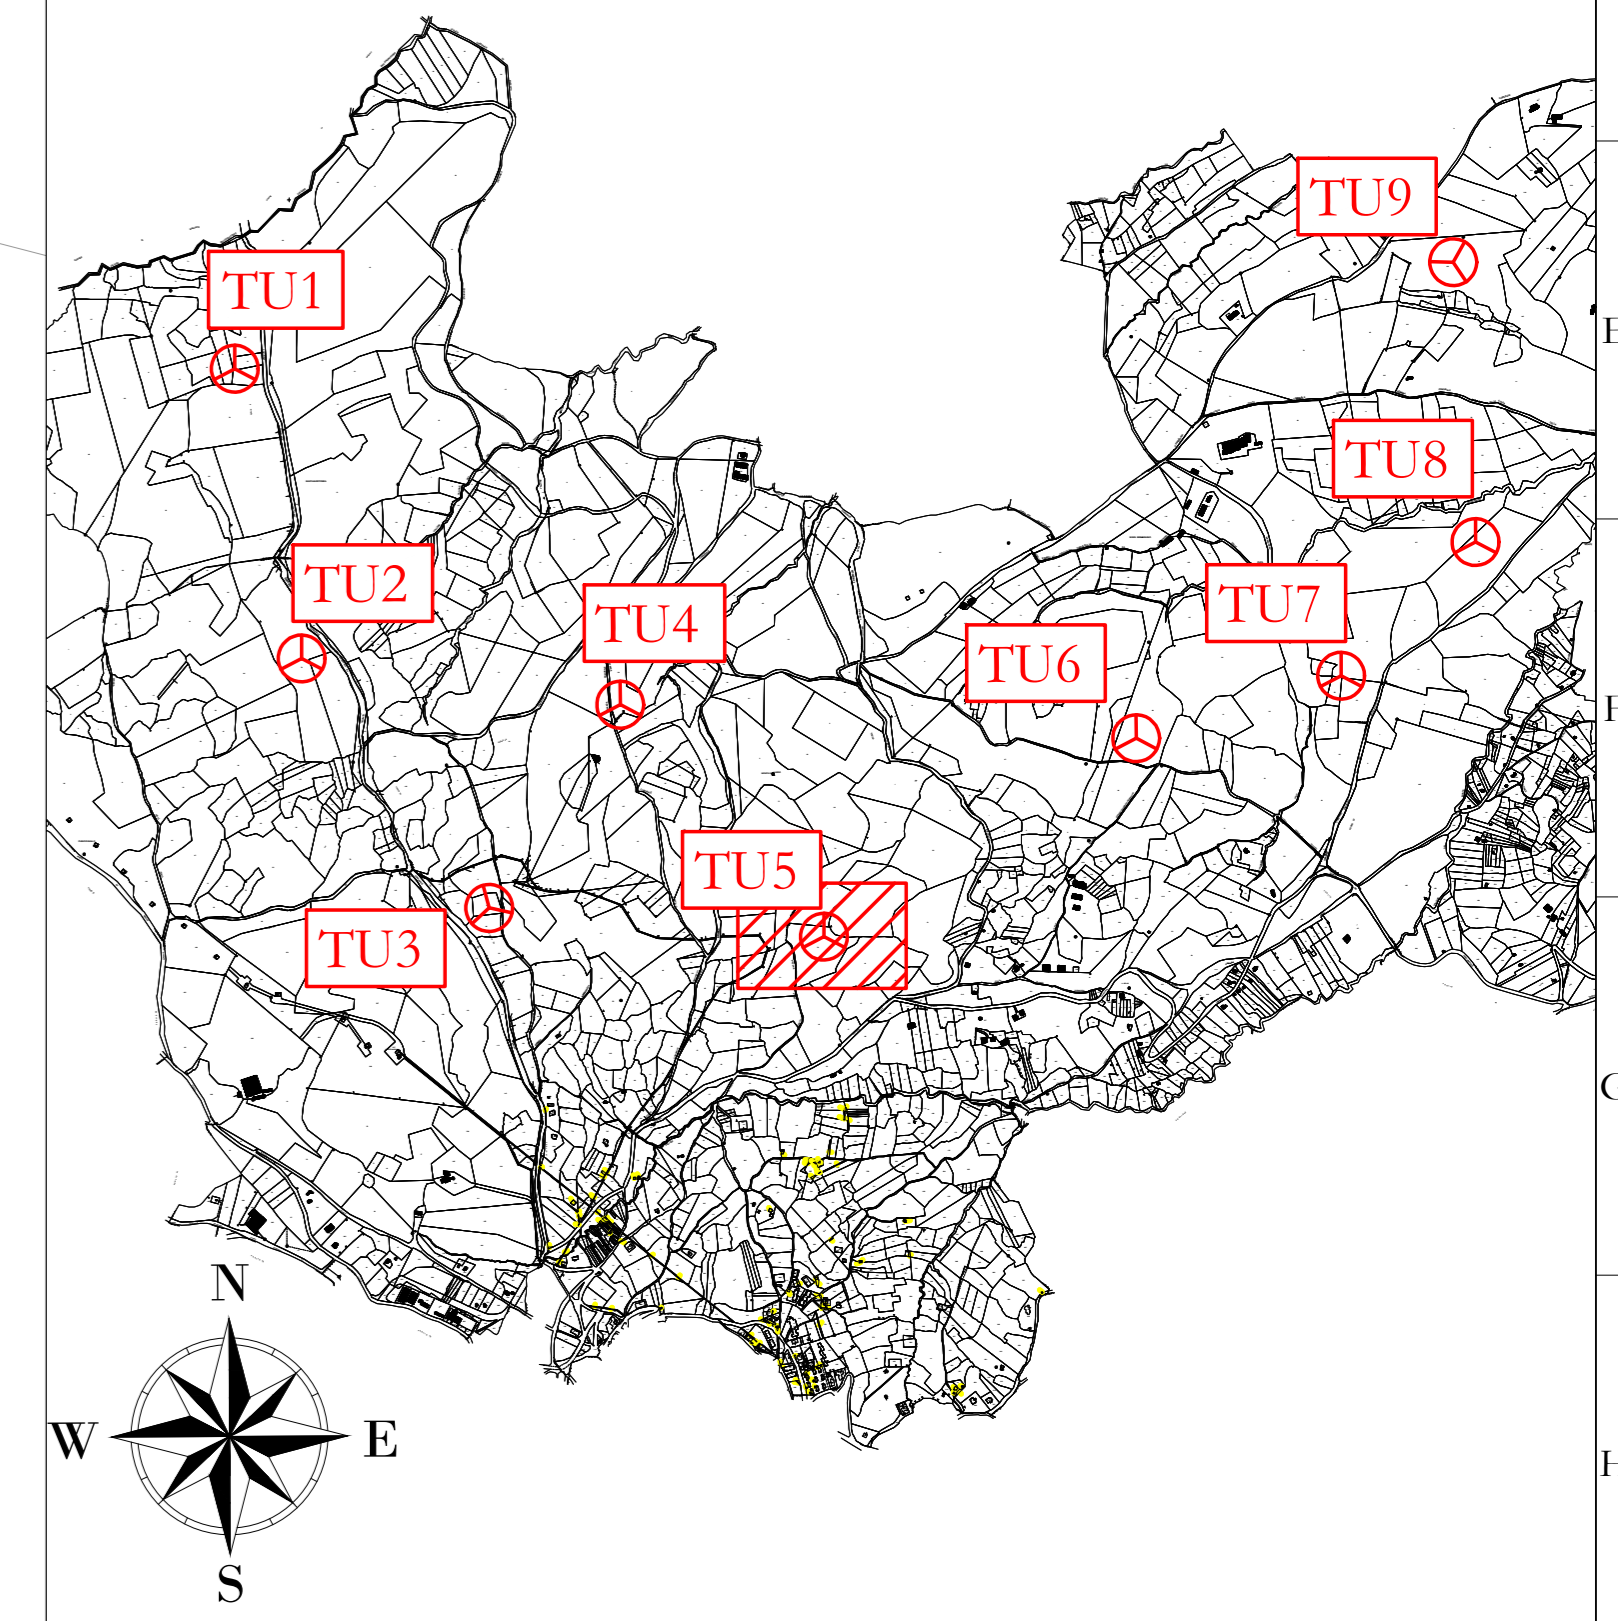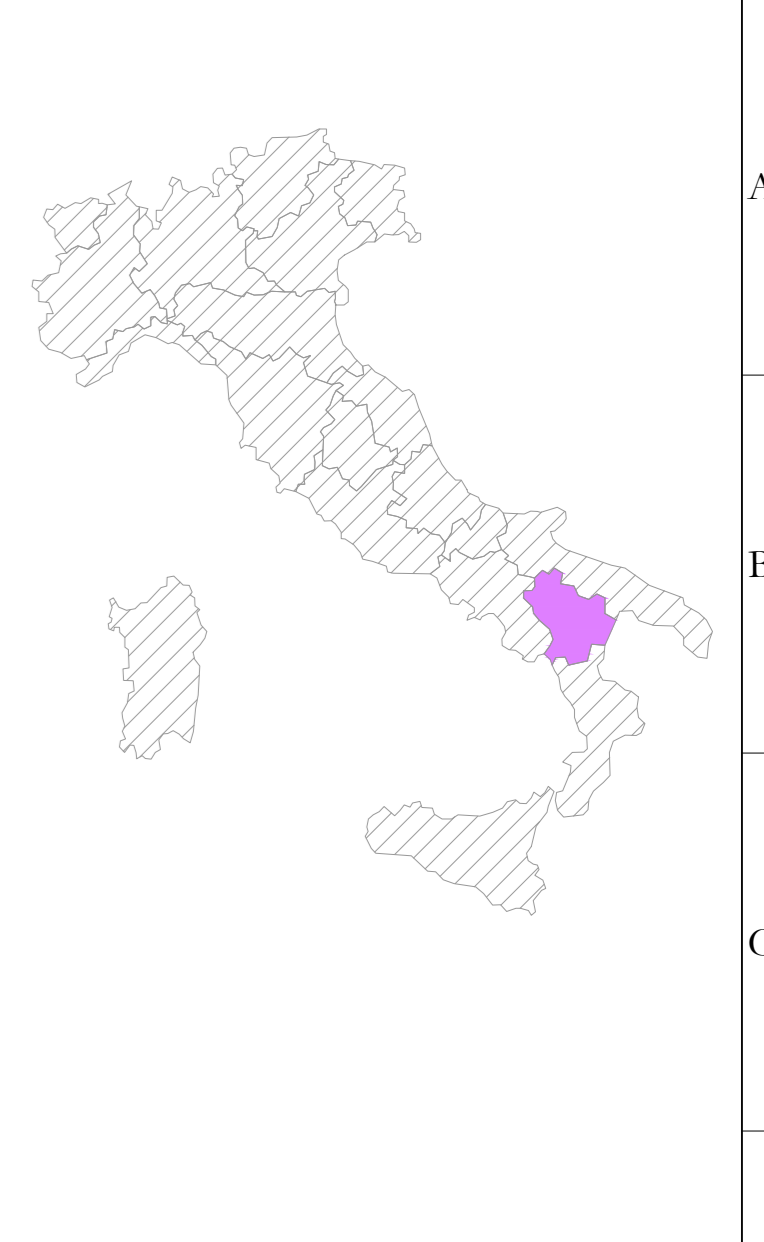

AREN Green S.r.l.
 Società soggetta alla direzione e coordinamento di AREN Electric Power Sp.A.
 Sede legale e amministrativa: Via dell'Argonne n. 308 | 47522 Cesena (FC) | P.I. n° 39 0547 415245
 Iscritta nel Registro delle Imprese della Romagna - Forlì-Cesena e Rimini | REA: 520/098 | C.F./P.Iva 04032170401

COMUNI DI FORENZA, PALAZZO SAN GERVASIO (PZ)
 LOCALITA' "TUFAROLI"

PROGETTO PER LA REALIZZAZIONE DI
IMPIANTO EOLICO
"TUFAROLI"

REDAZIONE/PROGETTISTA:
 AreN Electric Power Sp.A.
 Società per Azioni con Sedi Sociali
 Via dell'Argonne 308 - 47522 Cesena (FC)
 P.I. n° 39 0547 415245 - Fax n° 39 0547 415274
 P.Iva n° 04032170401
 Registro delle Imprese di Forlì-Cesena R.E.A. 57048

TORRE/ITERIA/PROGETTISTA:
 Ing. Serradei Uliu
 Ordine degli Ingegneri di Forlì-Cesena
 Matr. 2866

TITOLO/ELABORAZIONE:
 Planimetria su CTR - Fase di esercizio - TU5

C/C/ELABORAZIONE		FORNITURA	SCALA	FASE	
TUFAROLI 0.5 T 013 0.1 0.0		A0	1:500	PROGETTO DEFINITIVO	
REV.	DESCRIZIONE	DATA	REDATTO	VERIFICATO	APPROVATO
01	Prima emissione	09/01/2023	E. Todonchi	D. Zampieri	S. Uliu
02					
03					

FILE: TUFAROLI_A010XXXX_01.dwg
 LA DIFFUSIONE E RIPRODUZIONE, ANCHE PARZIALE, DI QUESTA TAVOLA E' VIETATA A TERMINI DI LEGGE